

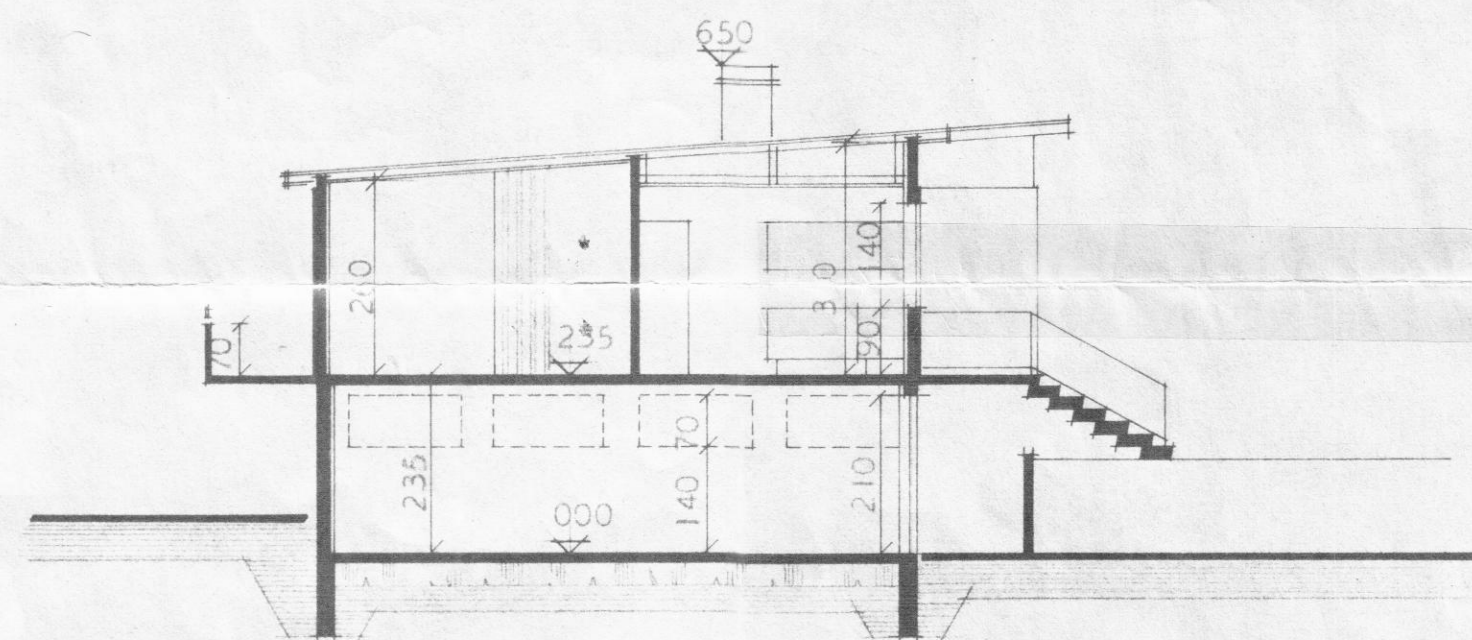
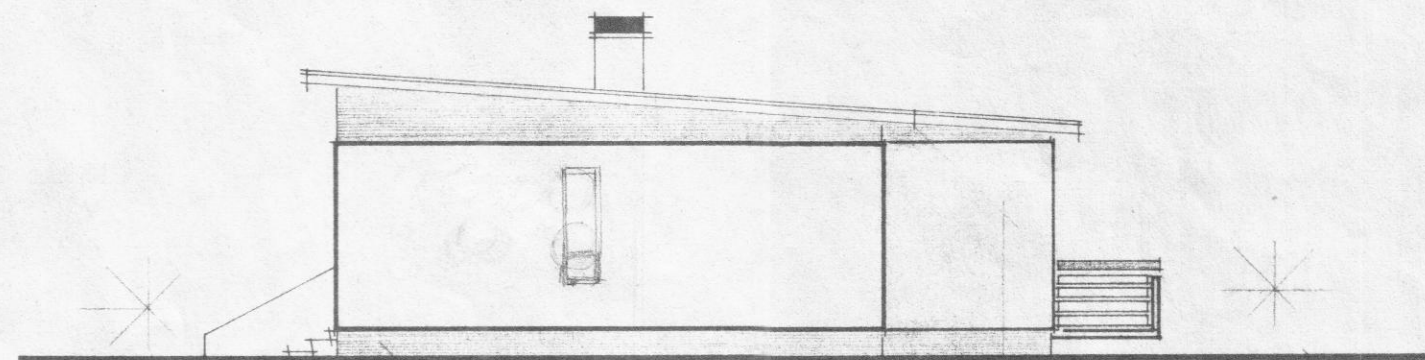
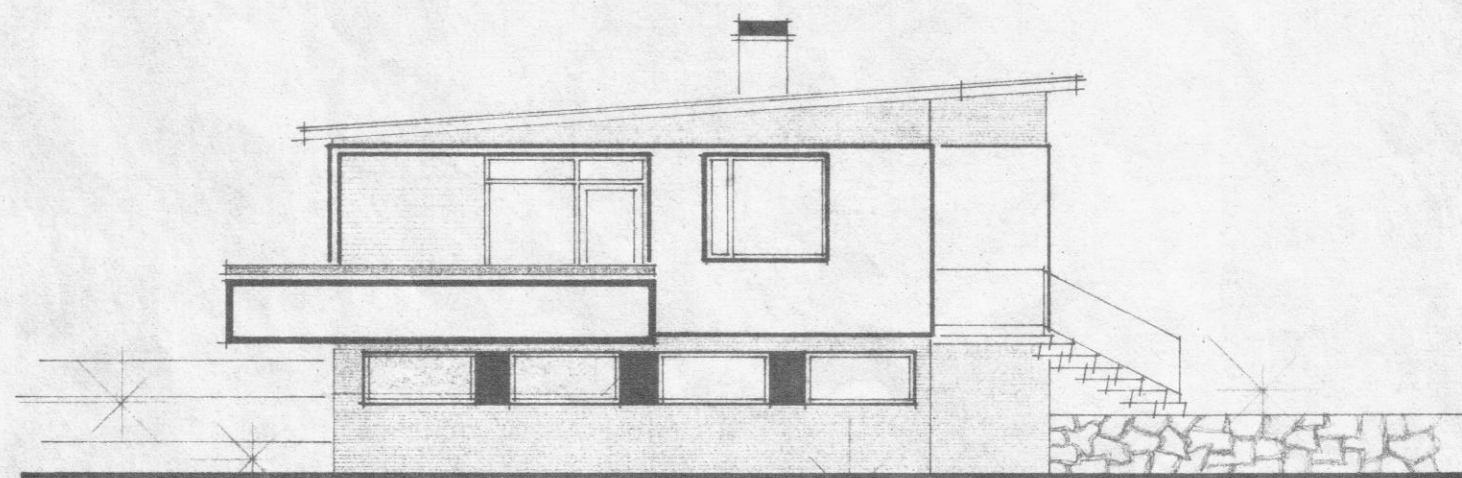
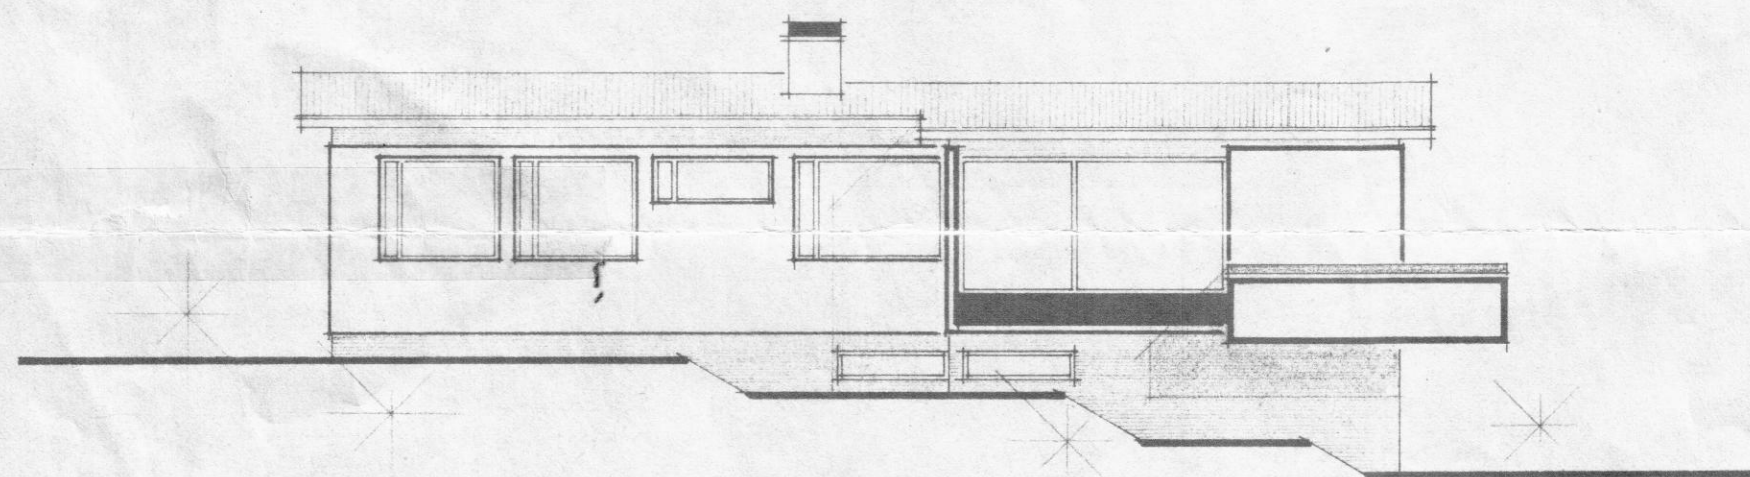


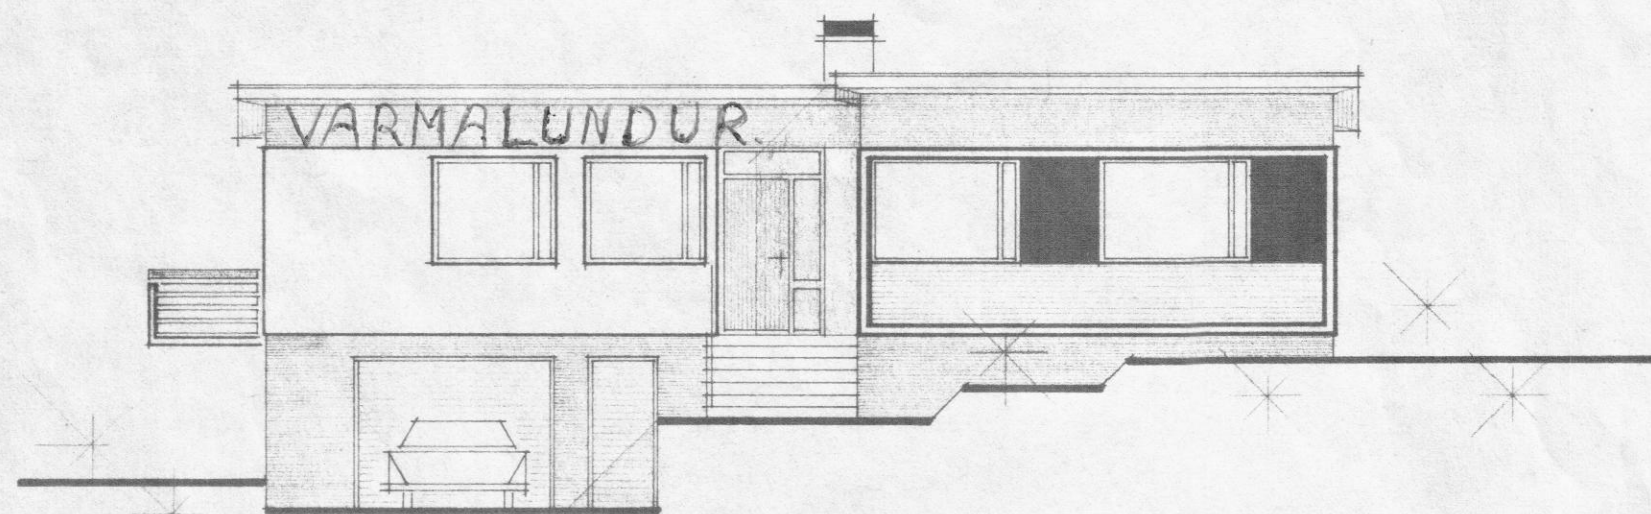

SNEIÐING A---A

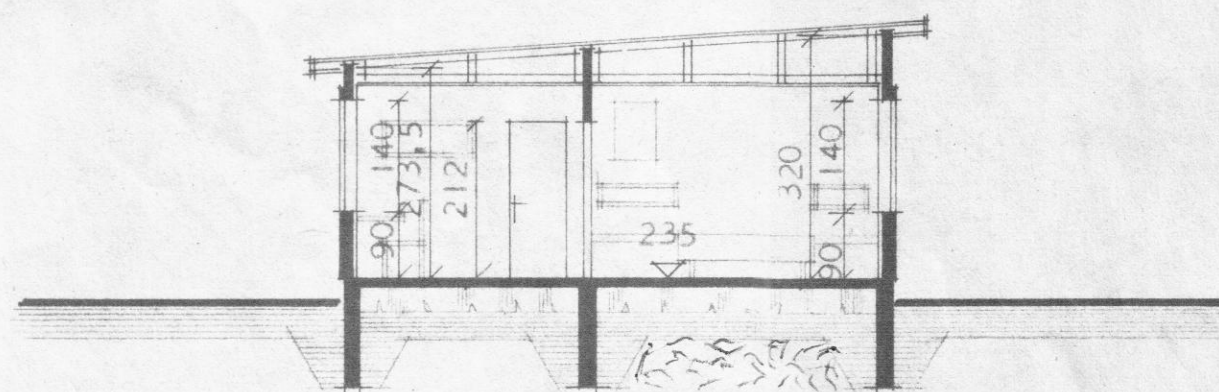

SNEIÐING B---B

ADALTRACHT 4

INGVAR GUÐM

HÚSNÆÐISMÁLASTOFNUN RÍKISINS

ÚTLITSMYNDIR OG
SNEIÐINGAR.

MÁL 1:100

EINBYLISHU

VERK

93

BLAD NR 2

1967

Sigurður S. Gunnarsson
Halldór Halldórsson