

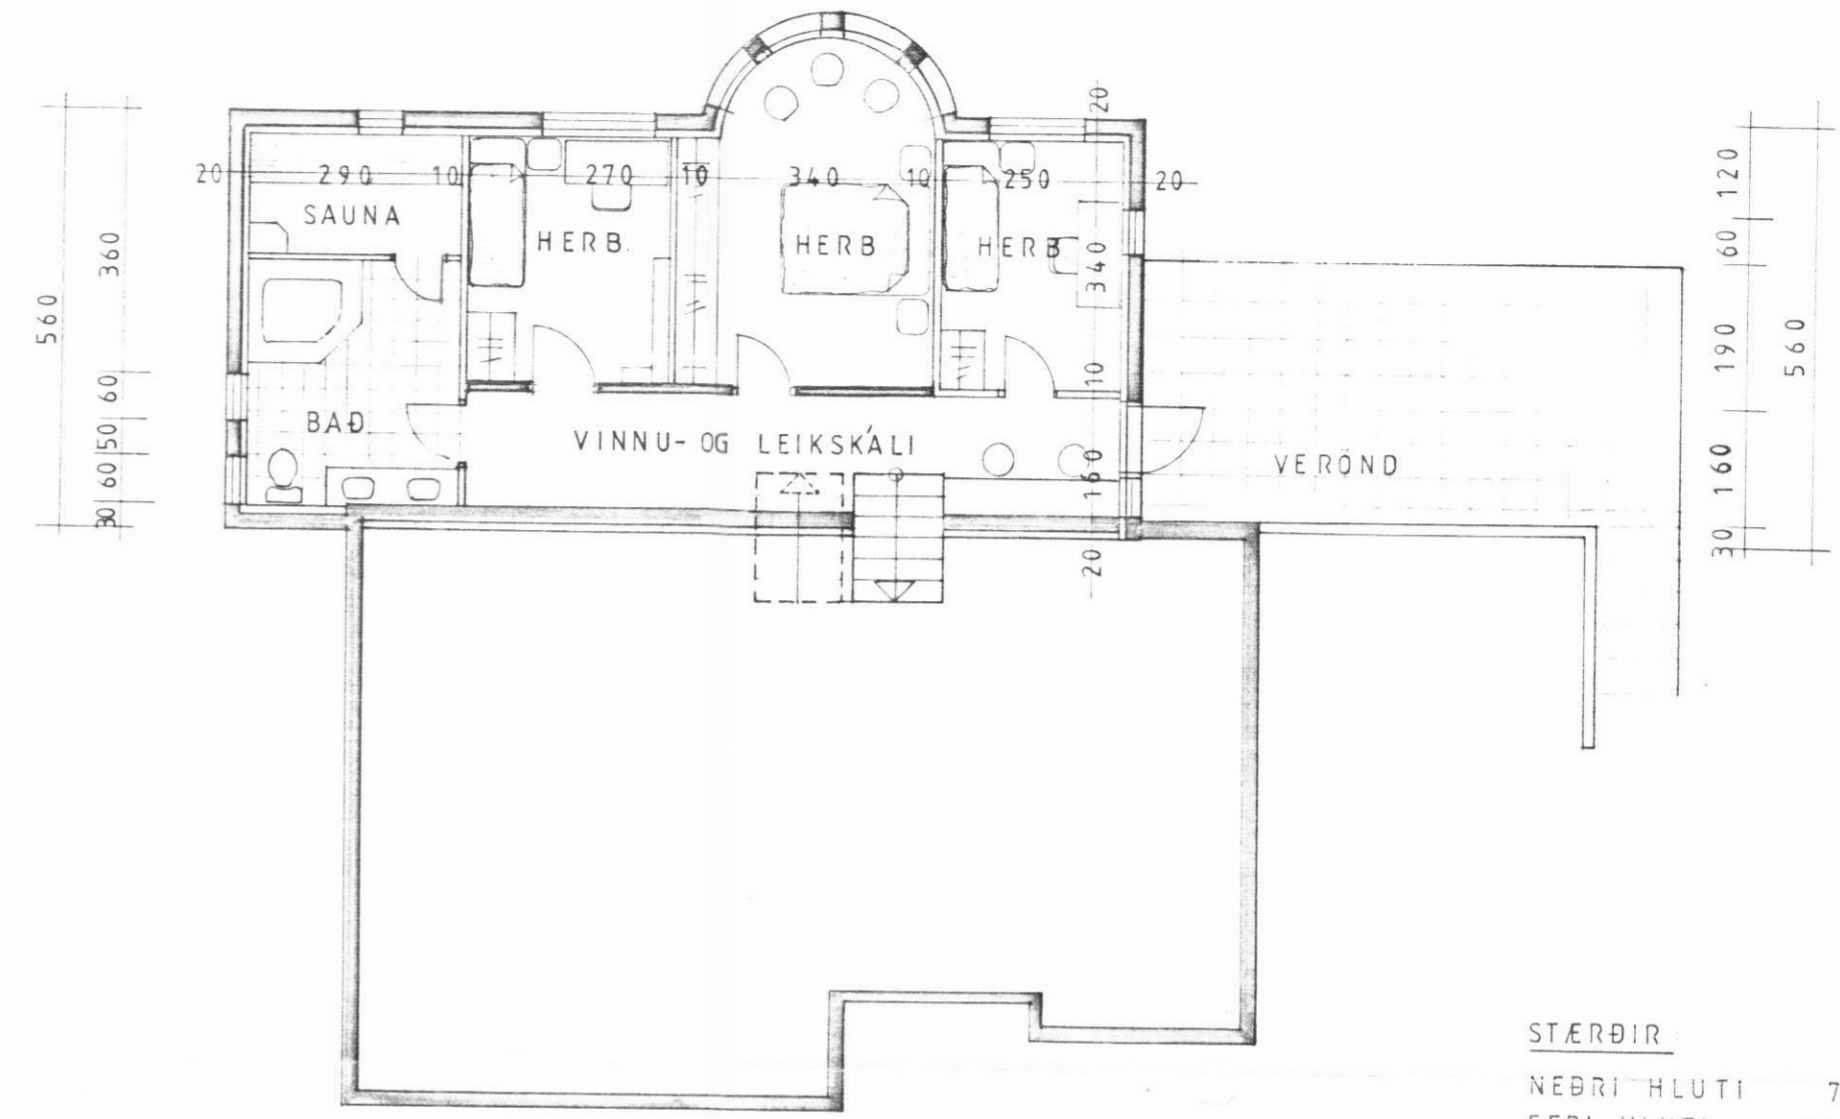
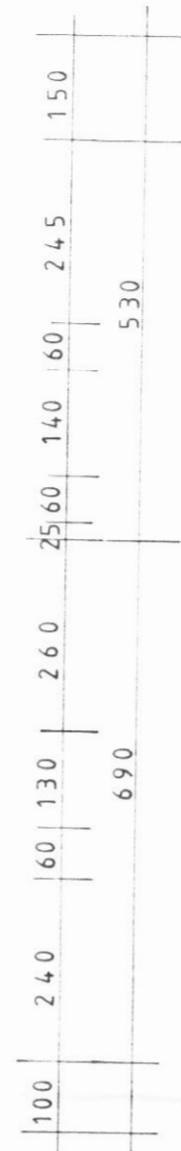
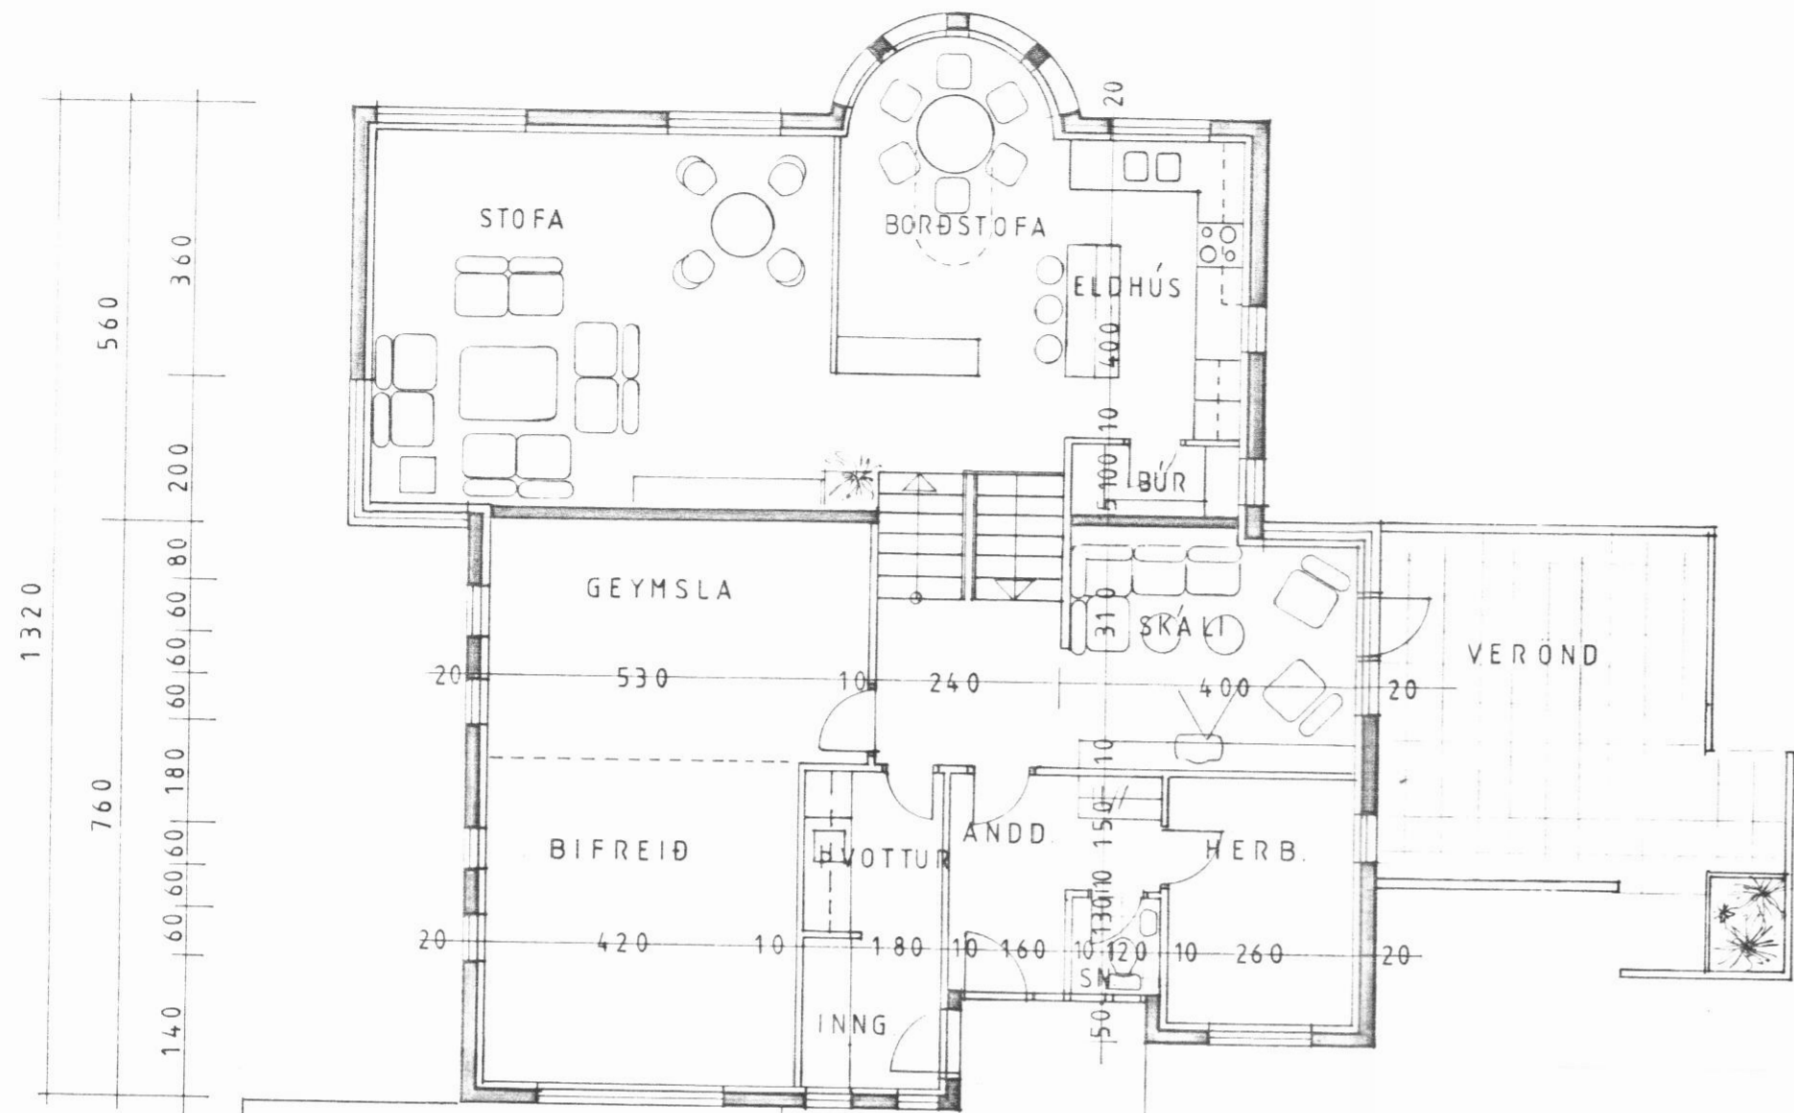
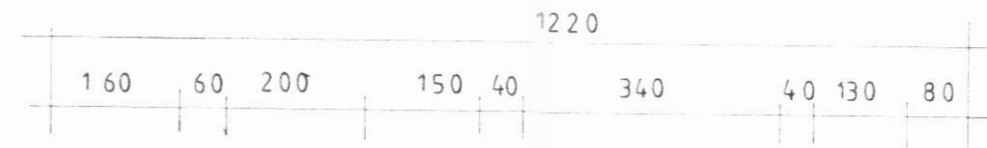


Kaup. í byggisgerð  
 28.05.86 BYGGINGAFULLTRÚI  
 EYJAFJARDARSVÆÐI  
 Jóhann Gunnarsson

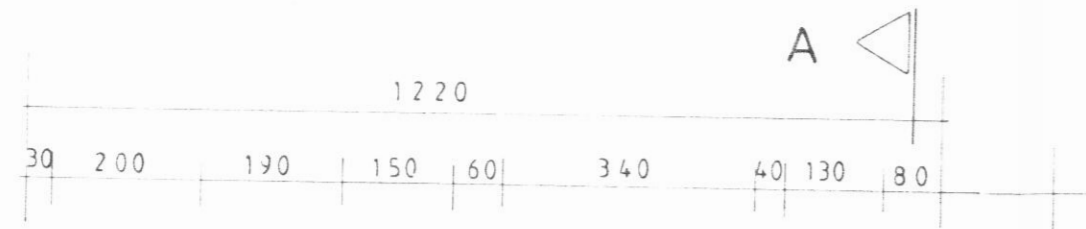


STÆRÐIR

NEÐRI HLUTI	70 M <sup>2</sup>
EFRI HLUTI	118 M <sup>2</sup>
ÍBÚÐ	188 M <sup>2</sup>
BÍLGEYMSLA	40 M <sup>2</sup>
ALLS	228 M <sup>2</sup>

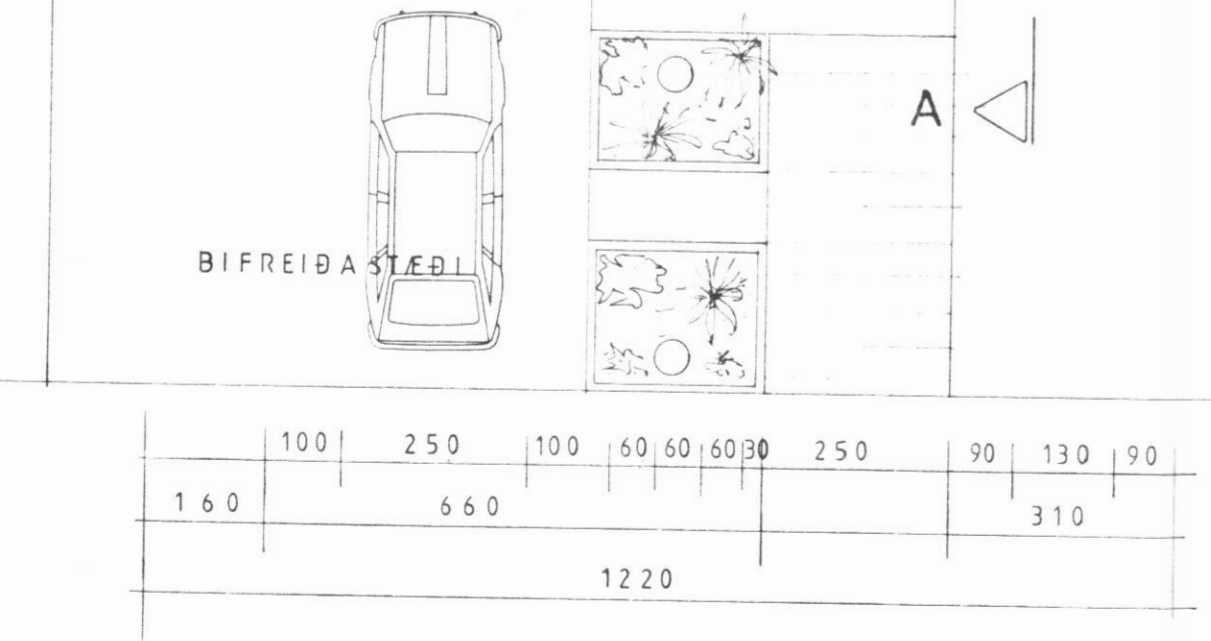

GRUNNMYND 1:100

AFSTÖÐUMYND 1:500

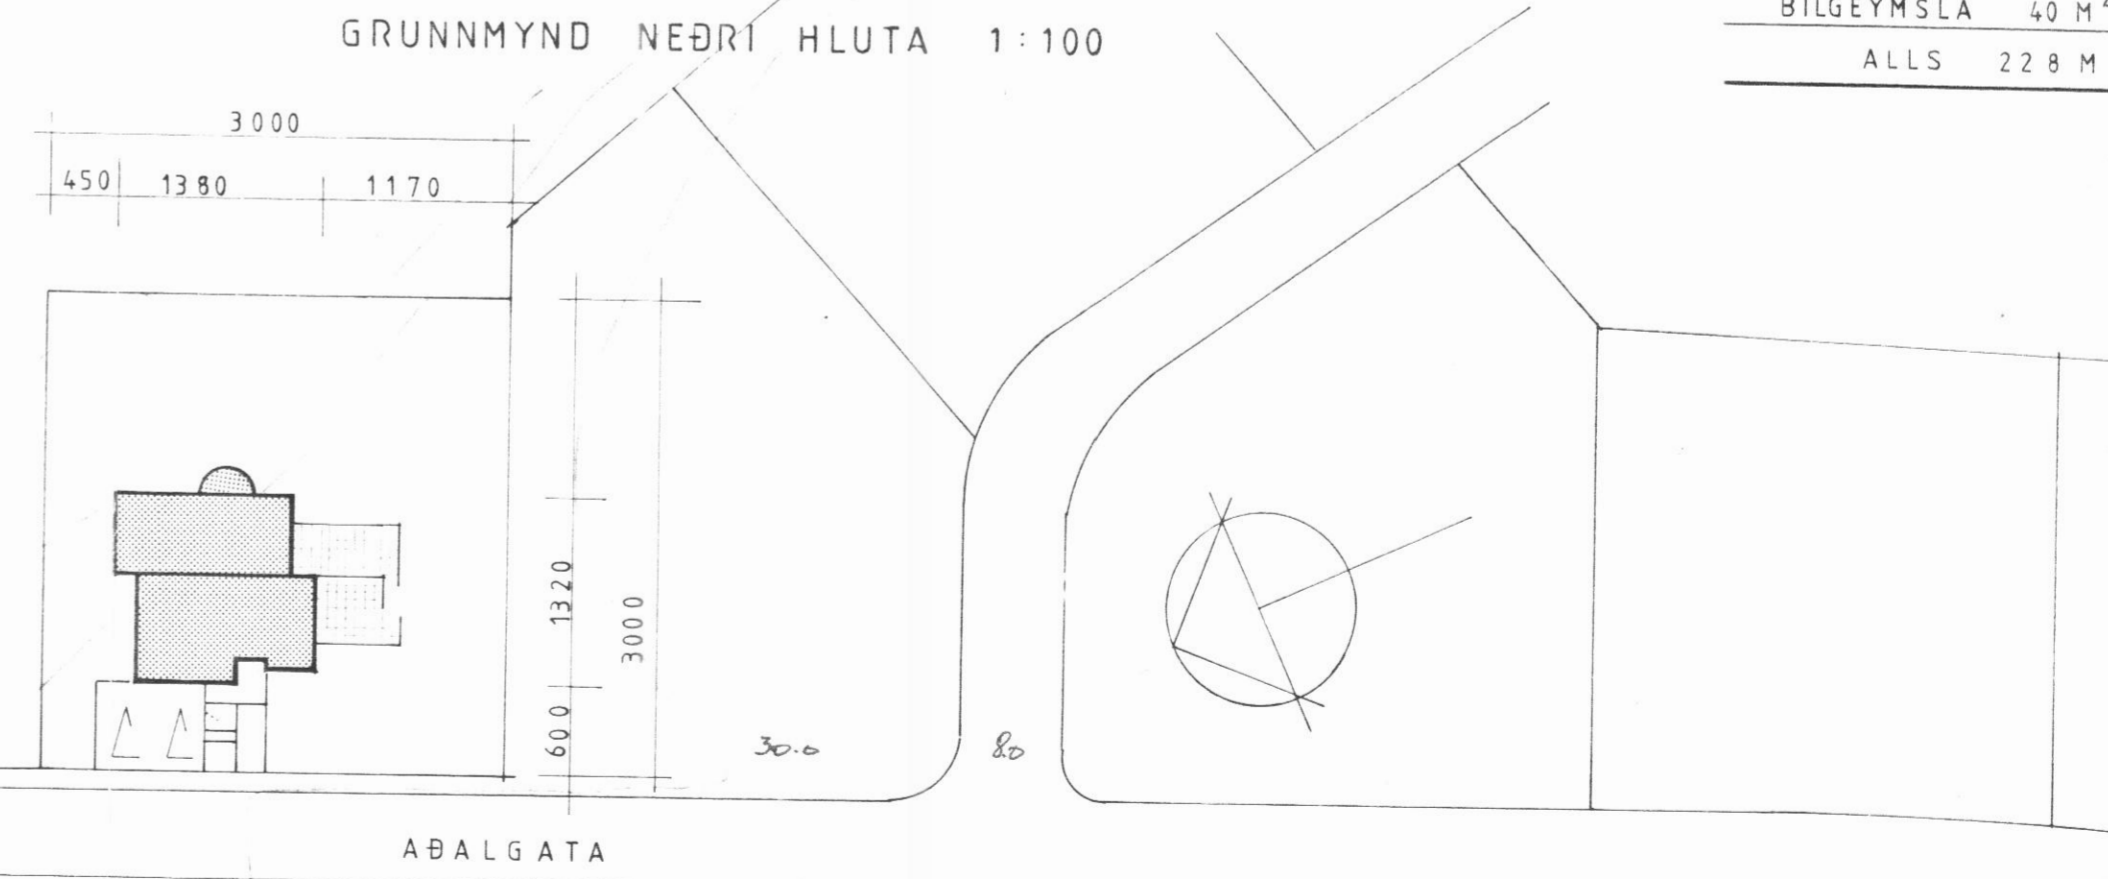

GRUNNMYND NEÐRI HLUTA 1:100

ABALGATA

BRAUT 9.  
**ADALGATA**  
 ÁRSKÓGSSANDI.

HEITI	GRUNNMYND HÆÐAR OG NEÐRI HLUTA AFSTÖÐUMYND	DAGS.	JÚNÍ 1986	<b>1</b>
MKV.	1:100 1:500	TEIKN.	DAG	
VERK		HAUKS HARALDSSONAR SF. KAUPANGI AKUREYRI SÍMI 96 23202		
teiknistofa				