




Samf. í byggingarvæðing  
 27.09.86 BYGGINGAFULLTRÚI  
 EYJAFJARDARSVÆÐI  
 Jónarinn Gunnarsson

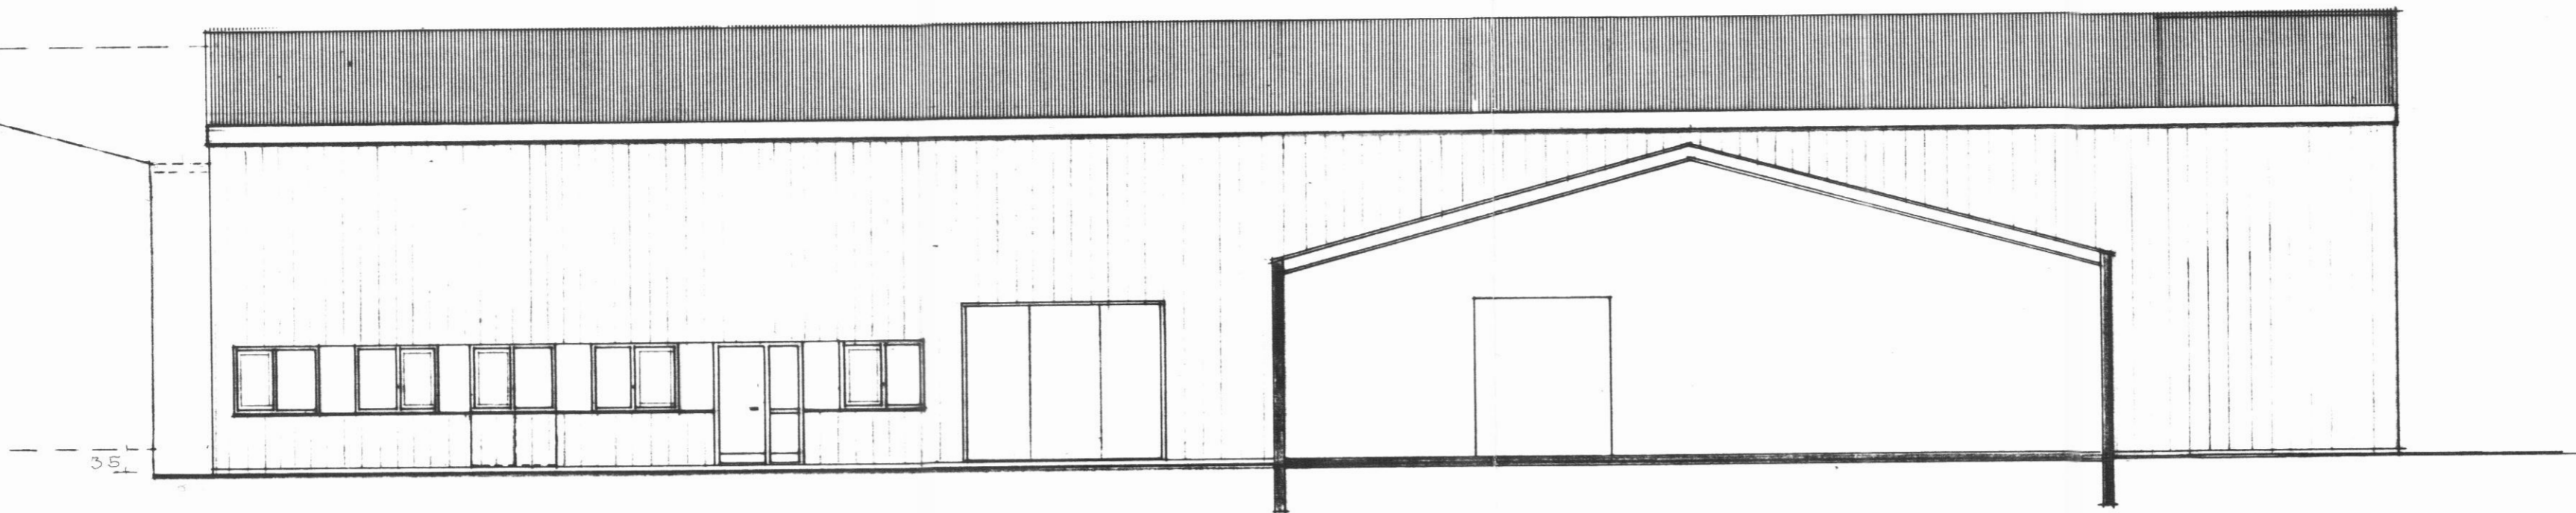


Austurhlíð

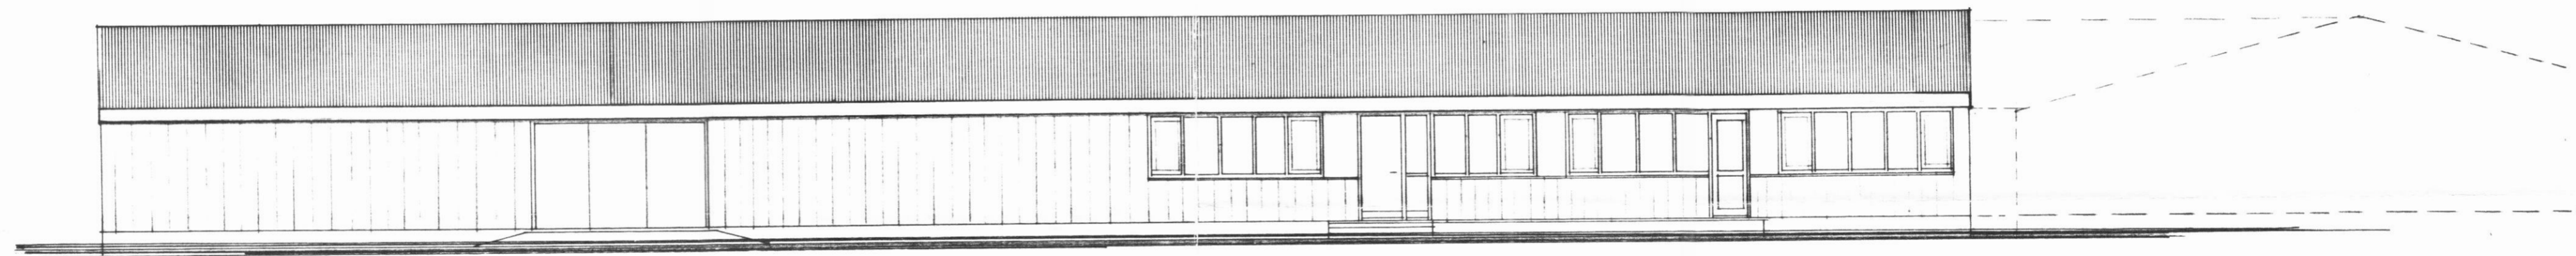

Vesturhlíð

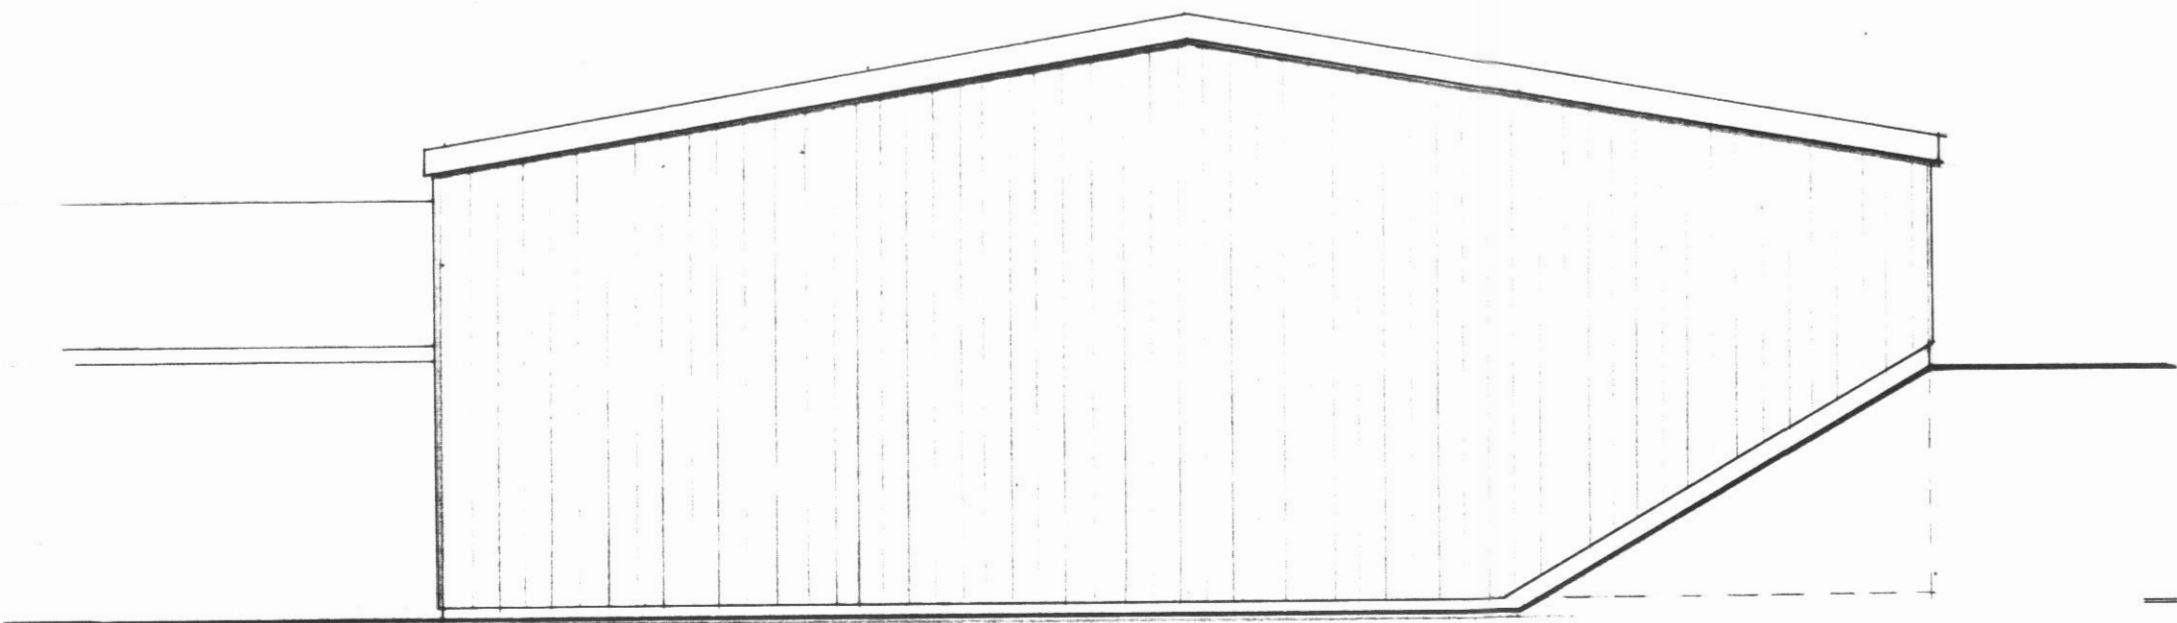

Norðurstafn

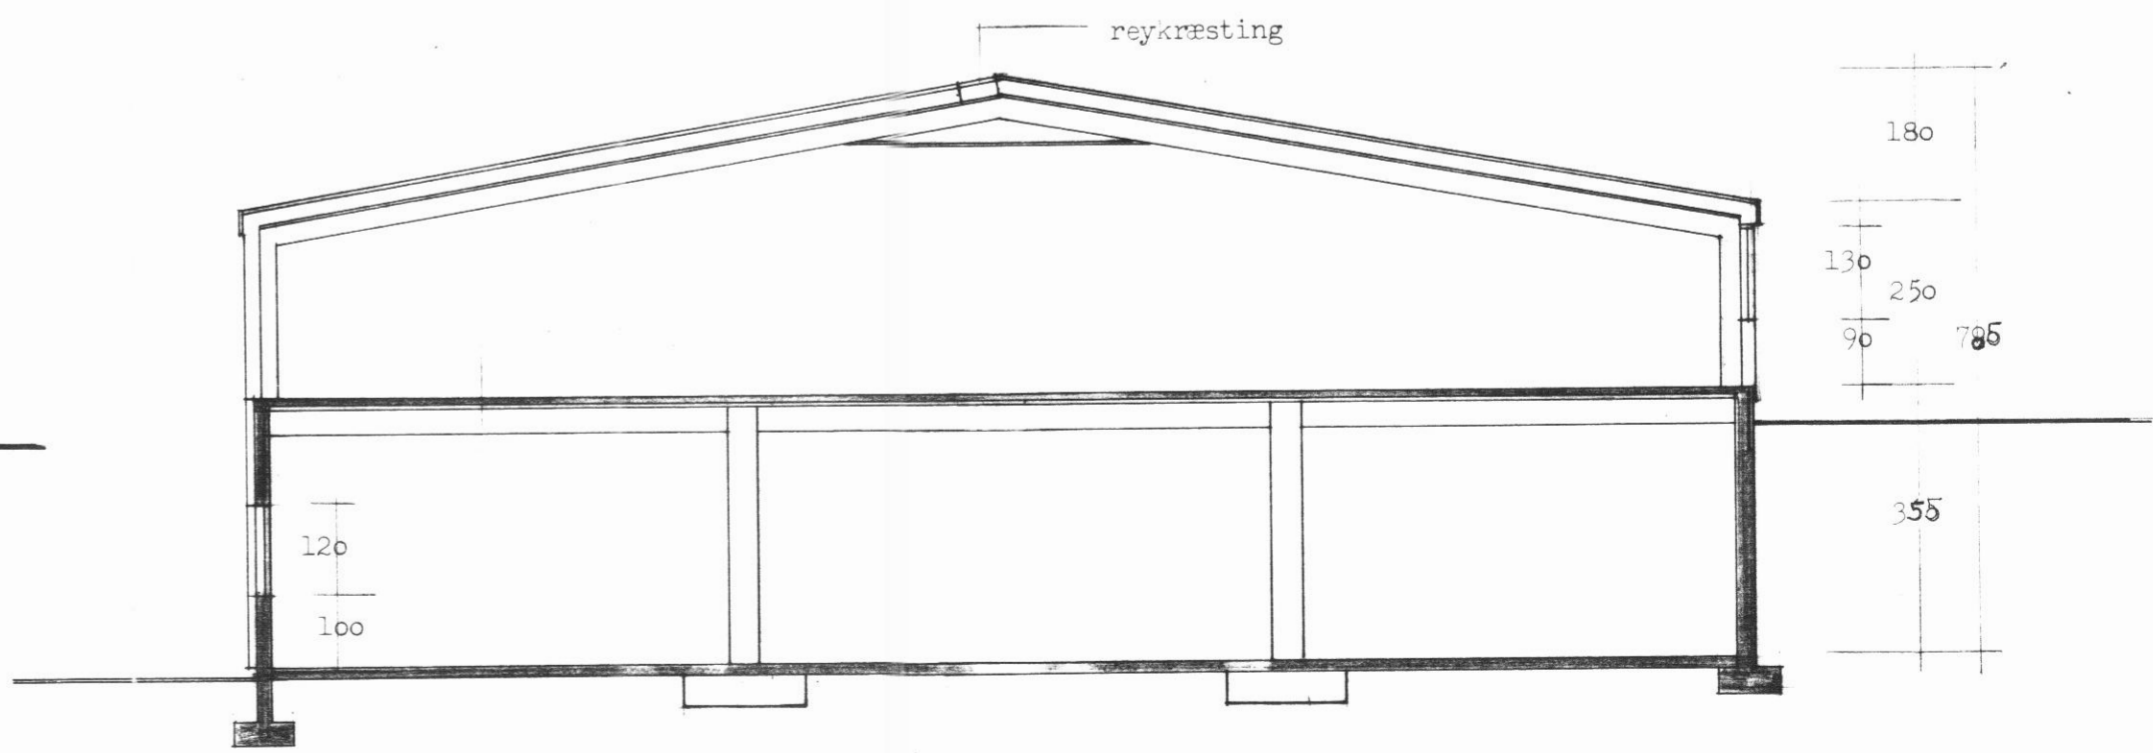

Sneiðing A-A

BREYTT Í JULÍ 1986.

G. BEN. s.f.

ARSKÓGSSTRÖND *SÁVARGATA 4*


DAGS. 26.05.1986

HEITI Útlitsmyndir og sneiðing

MKV. 1:100

TEIKN. *[Signature]*

VERK

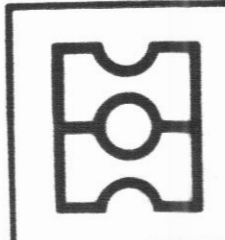

**teiknistofa**

**HAUKS HARALDSSONAR SF.**  
 KAUPANGI AKUREYRI SÍMI 96 23202

4