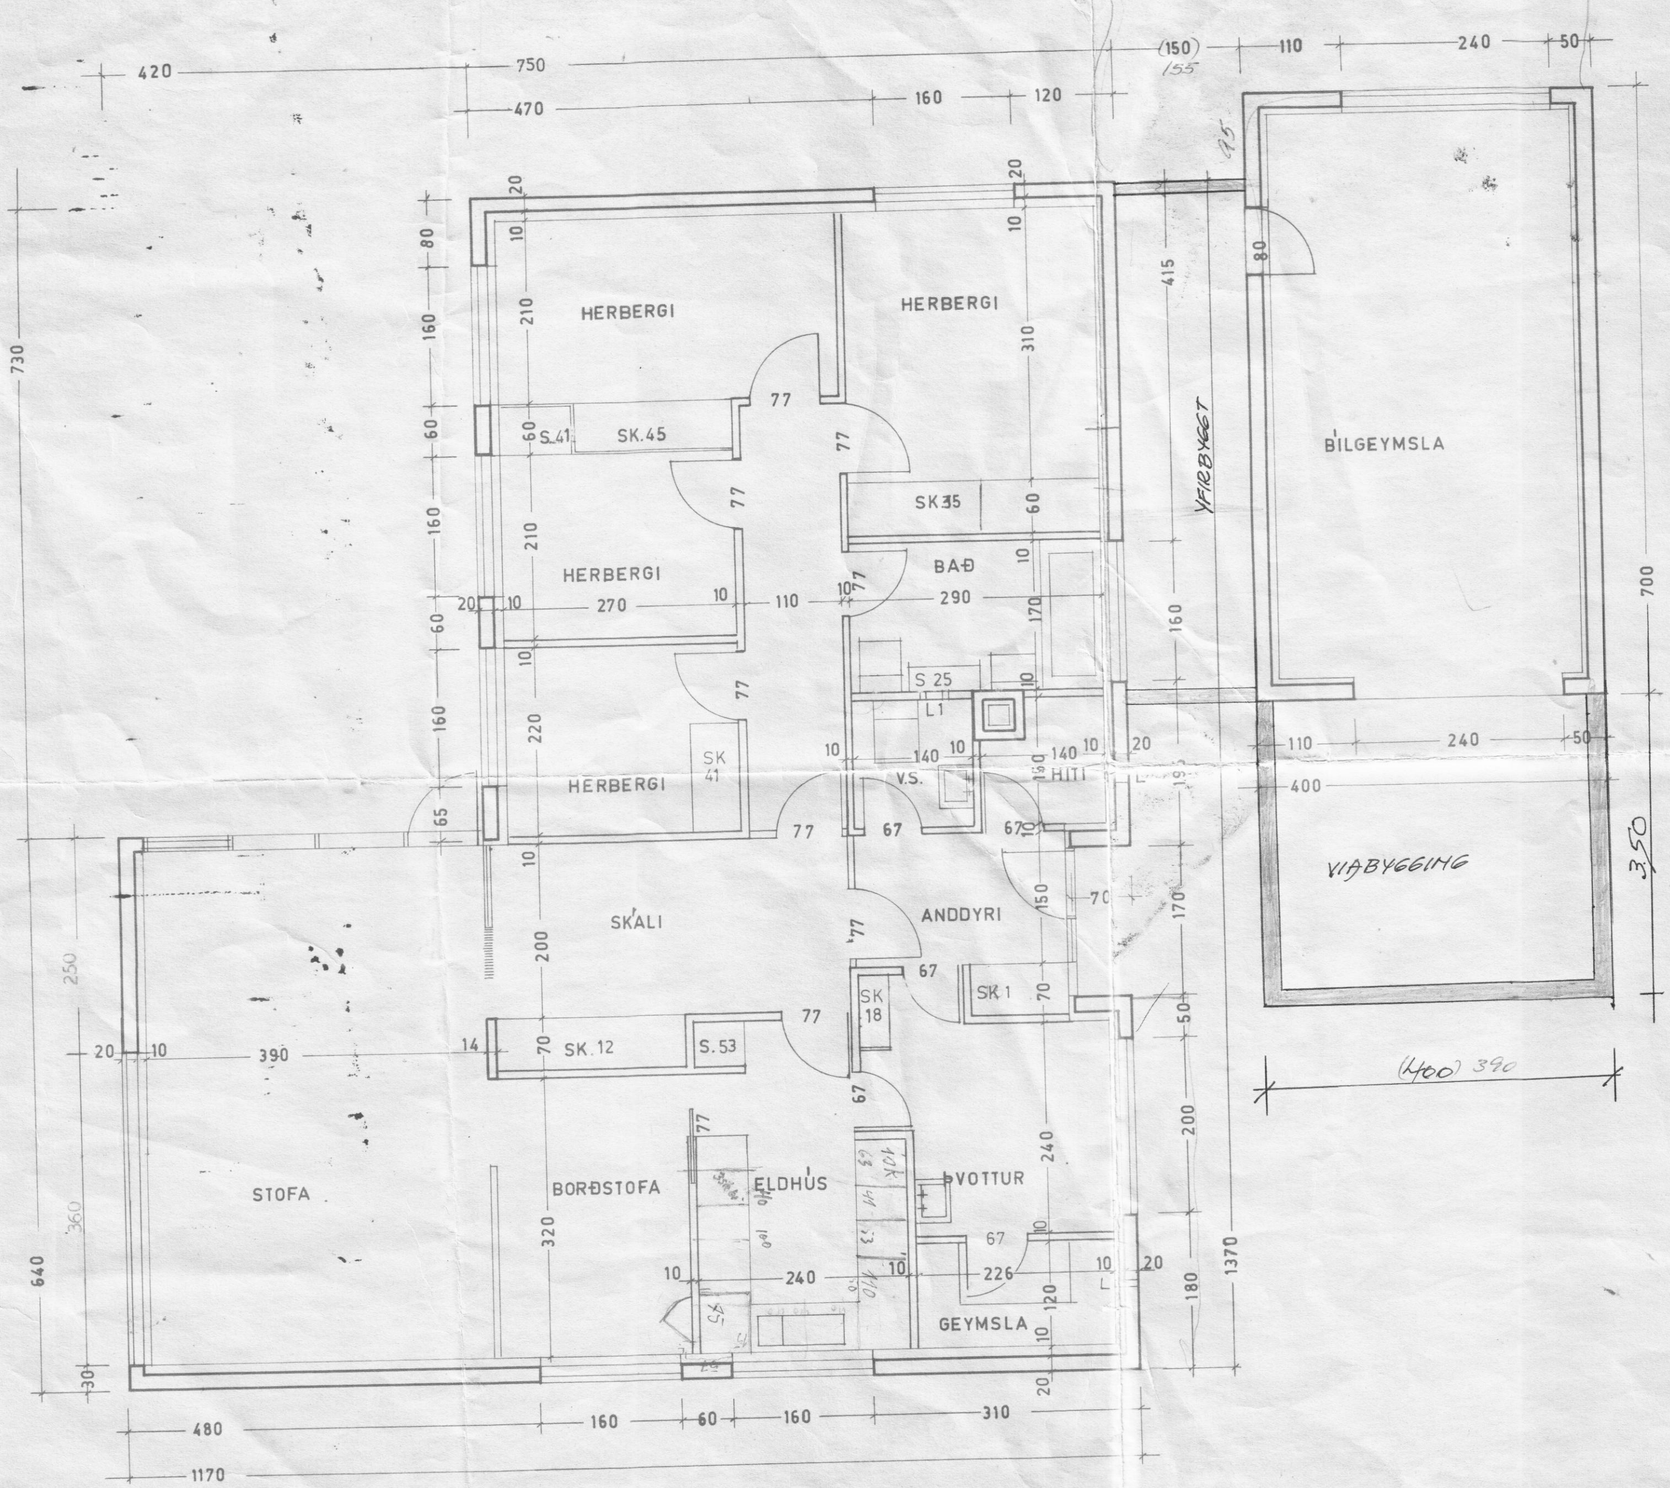
HERBERGI
HERBERGI
HERBERGI
HERBERGI
SK.45
S.41
SK35
BAÐ
S 25
L1
V.S.
HITI
SK 41
SKÁLI
ANDDYRI
SK 18
SK 1
SK.12
S.53
STOFA
BORÐSTOFA
ELDHÚS
ÞVOTTUR
GEYMSLA
BÍLGEYMSLA
VIÐBYGGIÐ
VIÐBYGGING
VEGGI SKAL EINANGRA ME
PLASTI. MÚRHÚÐUN 2.5cm
BREYTT Í MAÍ 1963
SIGURÐUR GUÐMUNDSSON
ÆGISGATA 11
HÚSNÆÐISMÁLASTOFNUN RÍKI
GRUNNMYND
M: 1:50
EINBÝL
VERK
SEPTEM
Hilmar Ólafsson
Haraldur Laxdal