




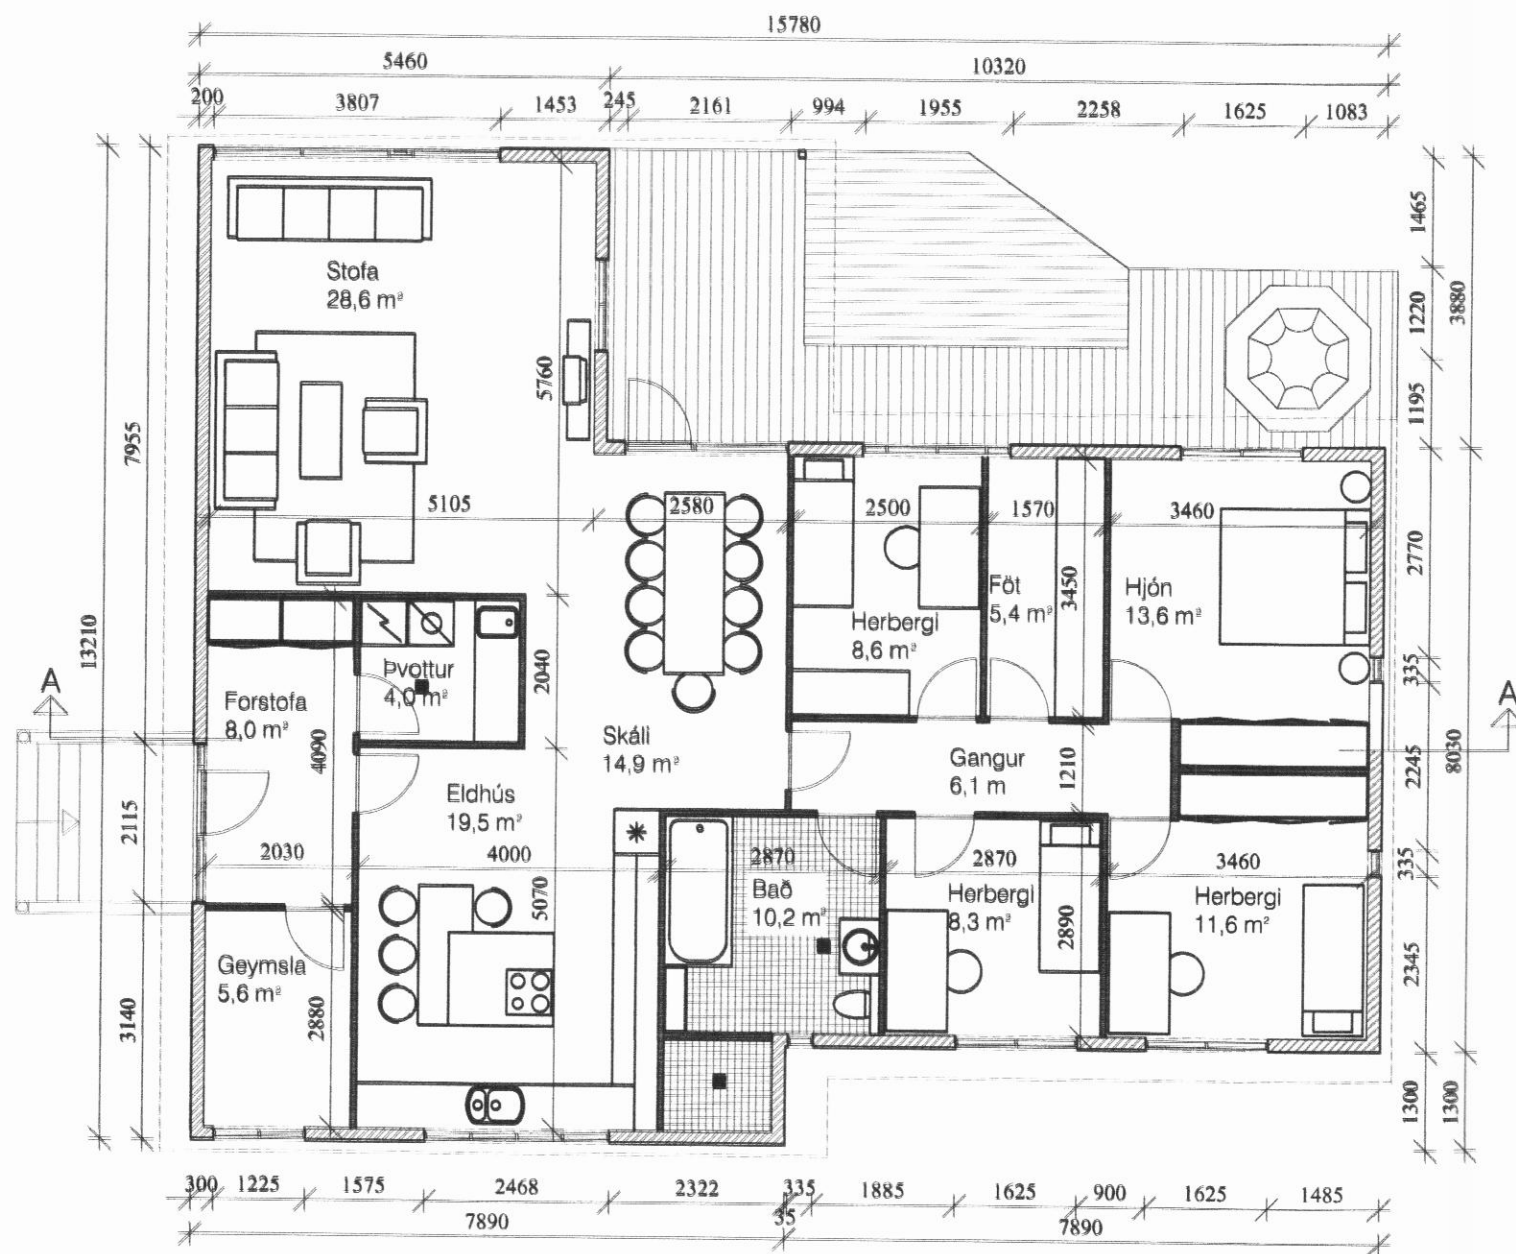


Grunnmynd
1:100

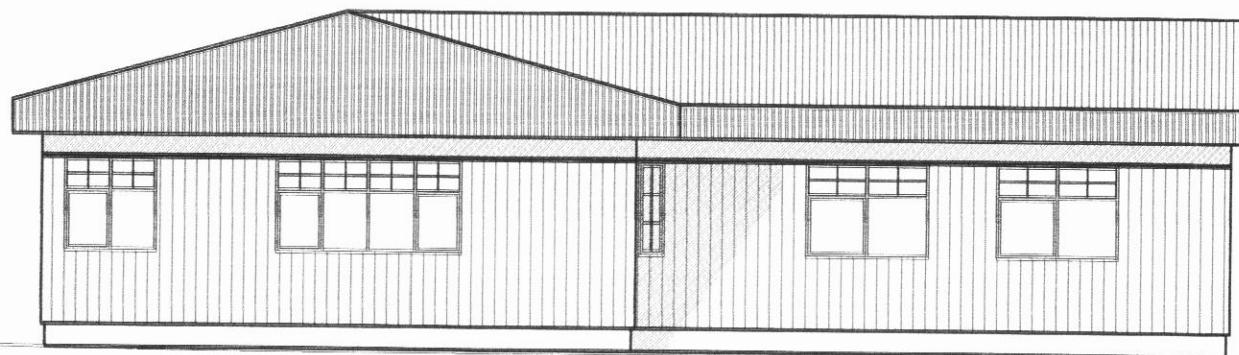


Norðurhlíð
1:100

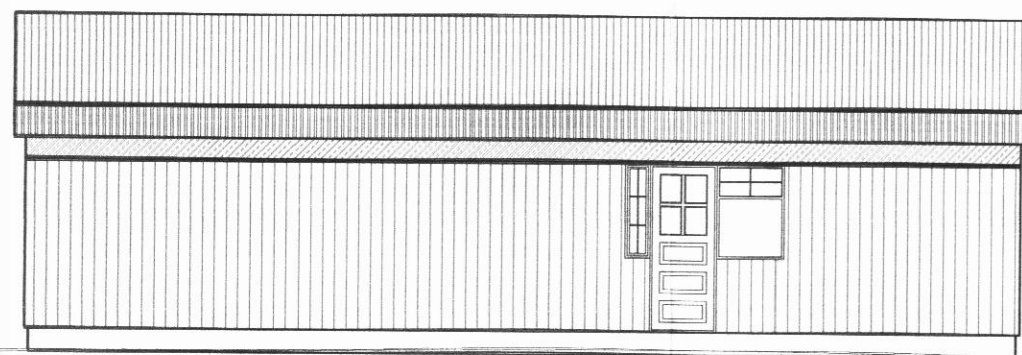


Austurhlíð
1:100

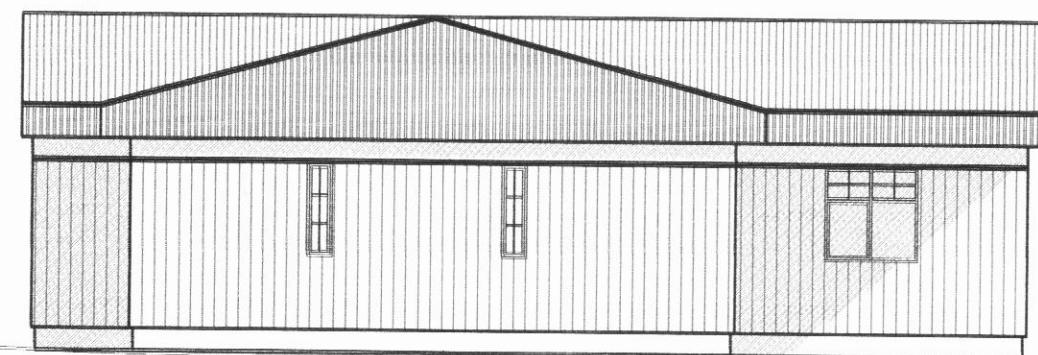


Vesturhlíð
1:100

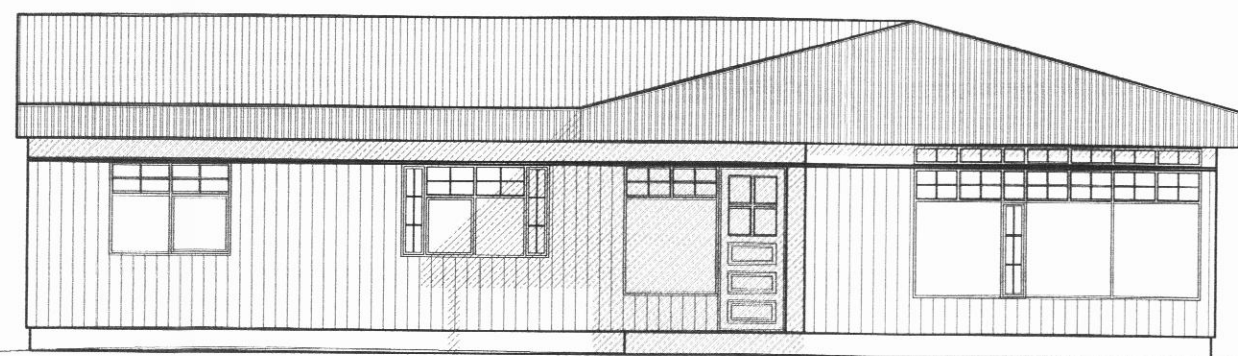

Suðurhlíð
1:100

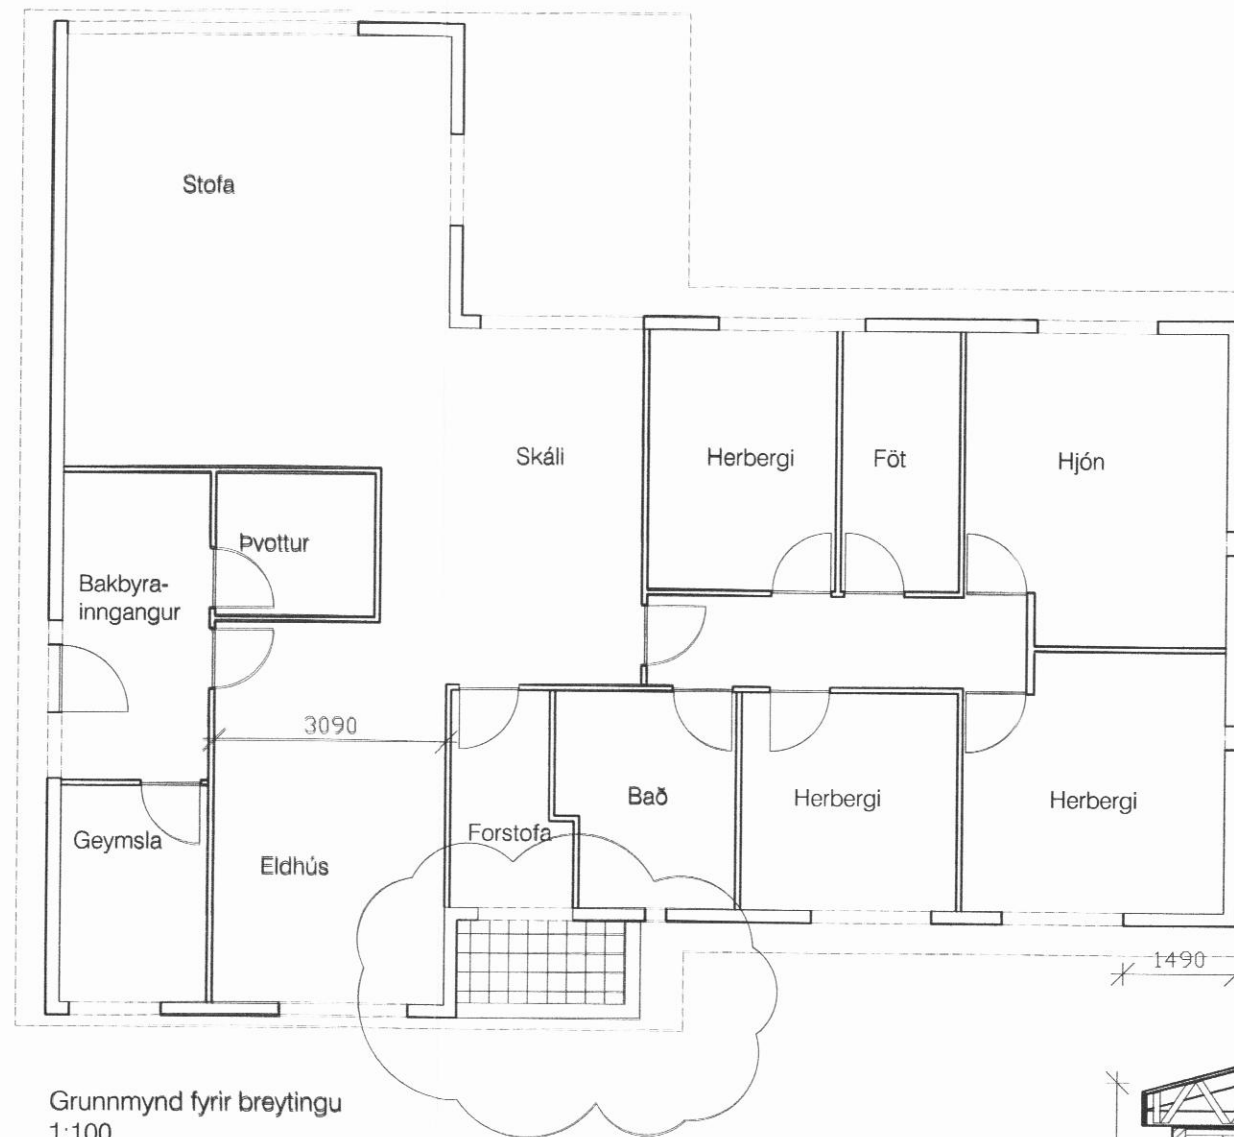

Grunnmynd fyrir breytingu
1:100

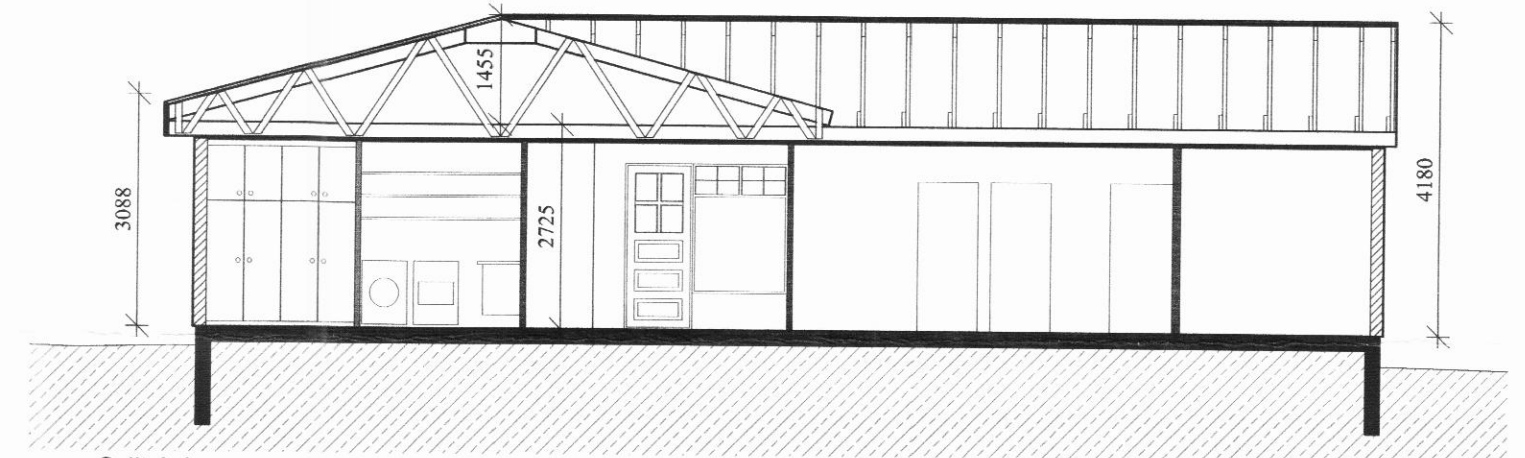

Snið A-A
1:100



Afstöðumynd
1:500



Lýsing.

Húsið að Ægisgötu 13, Litla-Árskógssandi er timbureiningahús frá Húseiningum hf. Siglufirði, byggt árið 1977.

Með þessum teikningum er sótt um byggingar- og framkvæmdaleyfi fyrir 3,4 m² viðbyggingu við íbúðarhúsið að Ægisgötu 13. Um er að ræða viðbyggingu sem kemur við núverandi inngang á austurhlíð hússins. Sá inngangur er undir þaki svo hér er aðeins um að ræða tvo útveggi en engin breyting á þakinu. Veggirnir koma á sökkul sem er til staðar. Jafnframt er sótt um breytingar á gluggum, bæði gluggasetningu og stærð einstakra glugga.

Öll byggingarefni skulu uppfylla kröfur byggingarreglugerðar nr. 112 frá 2012.

KRISTJÁN ELDJÁRN HJARTARSON Byggingafræðingur Kl. 100956-3309		Ægisgata 13, Árskógssandi	
TJÖRN SVARFÆÐARÐAL		Íbúðarhús og viðbygging	14-021
Sími: 466-1855 GSM: 846-3390		ADALUPPDRÆTTIR	99-101
e-mail: keld@simnet.is		GRUNNMYND, SNIÐ, ÚTLIT OG AFSTÖÐUMYND	
mkv. 1:100	teiknað. KELD	dags. 03/06/2014	