
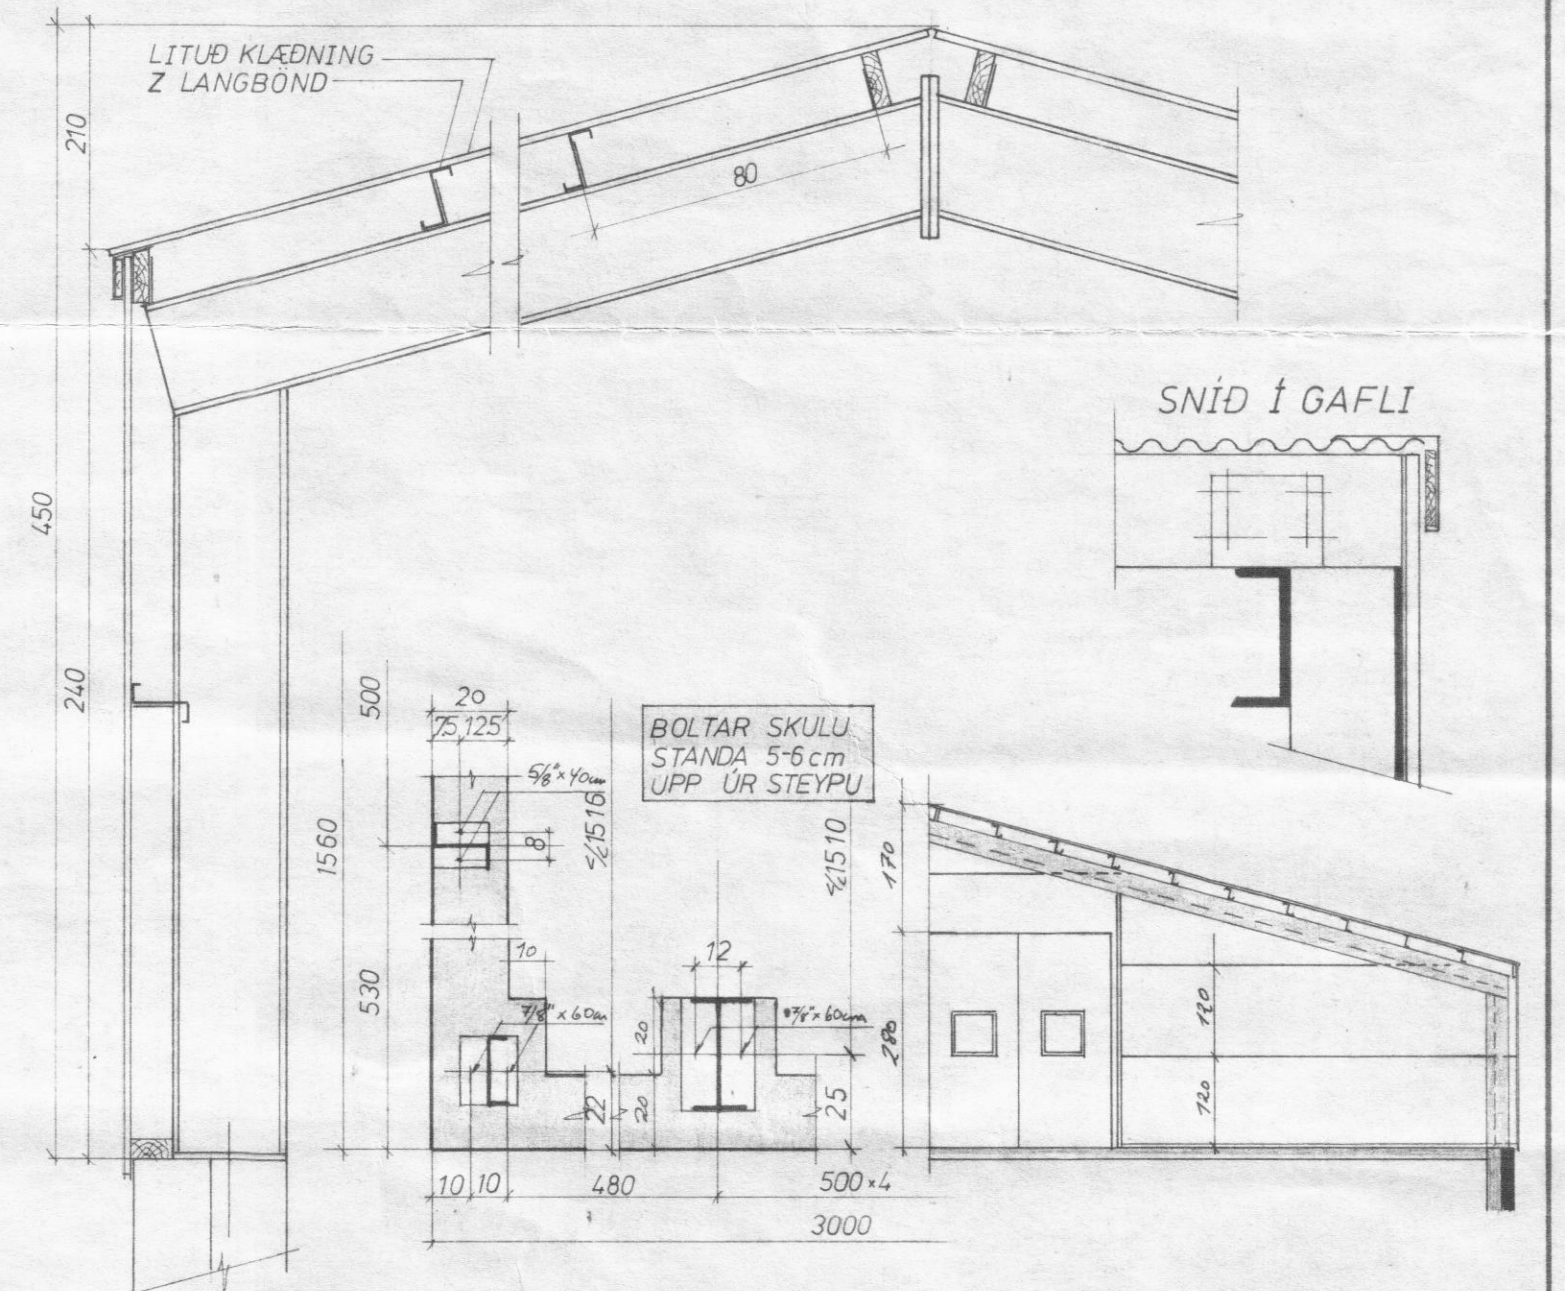
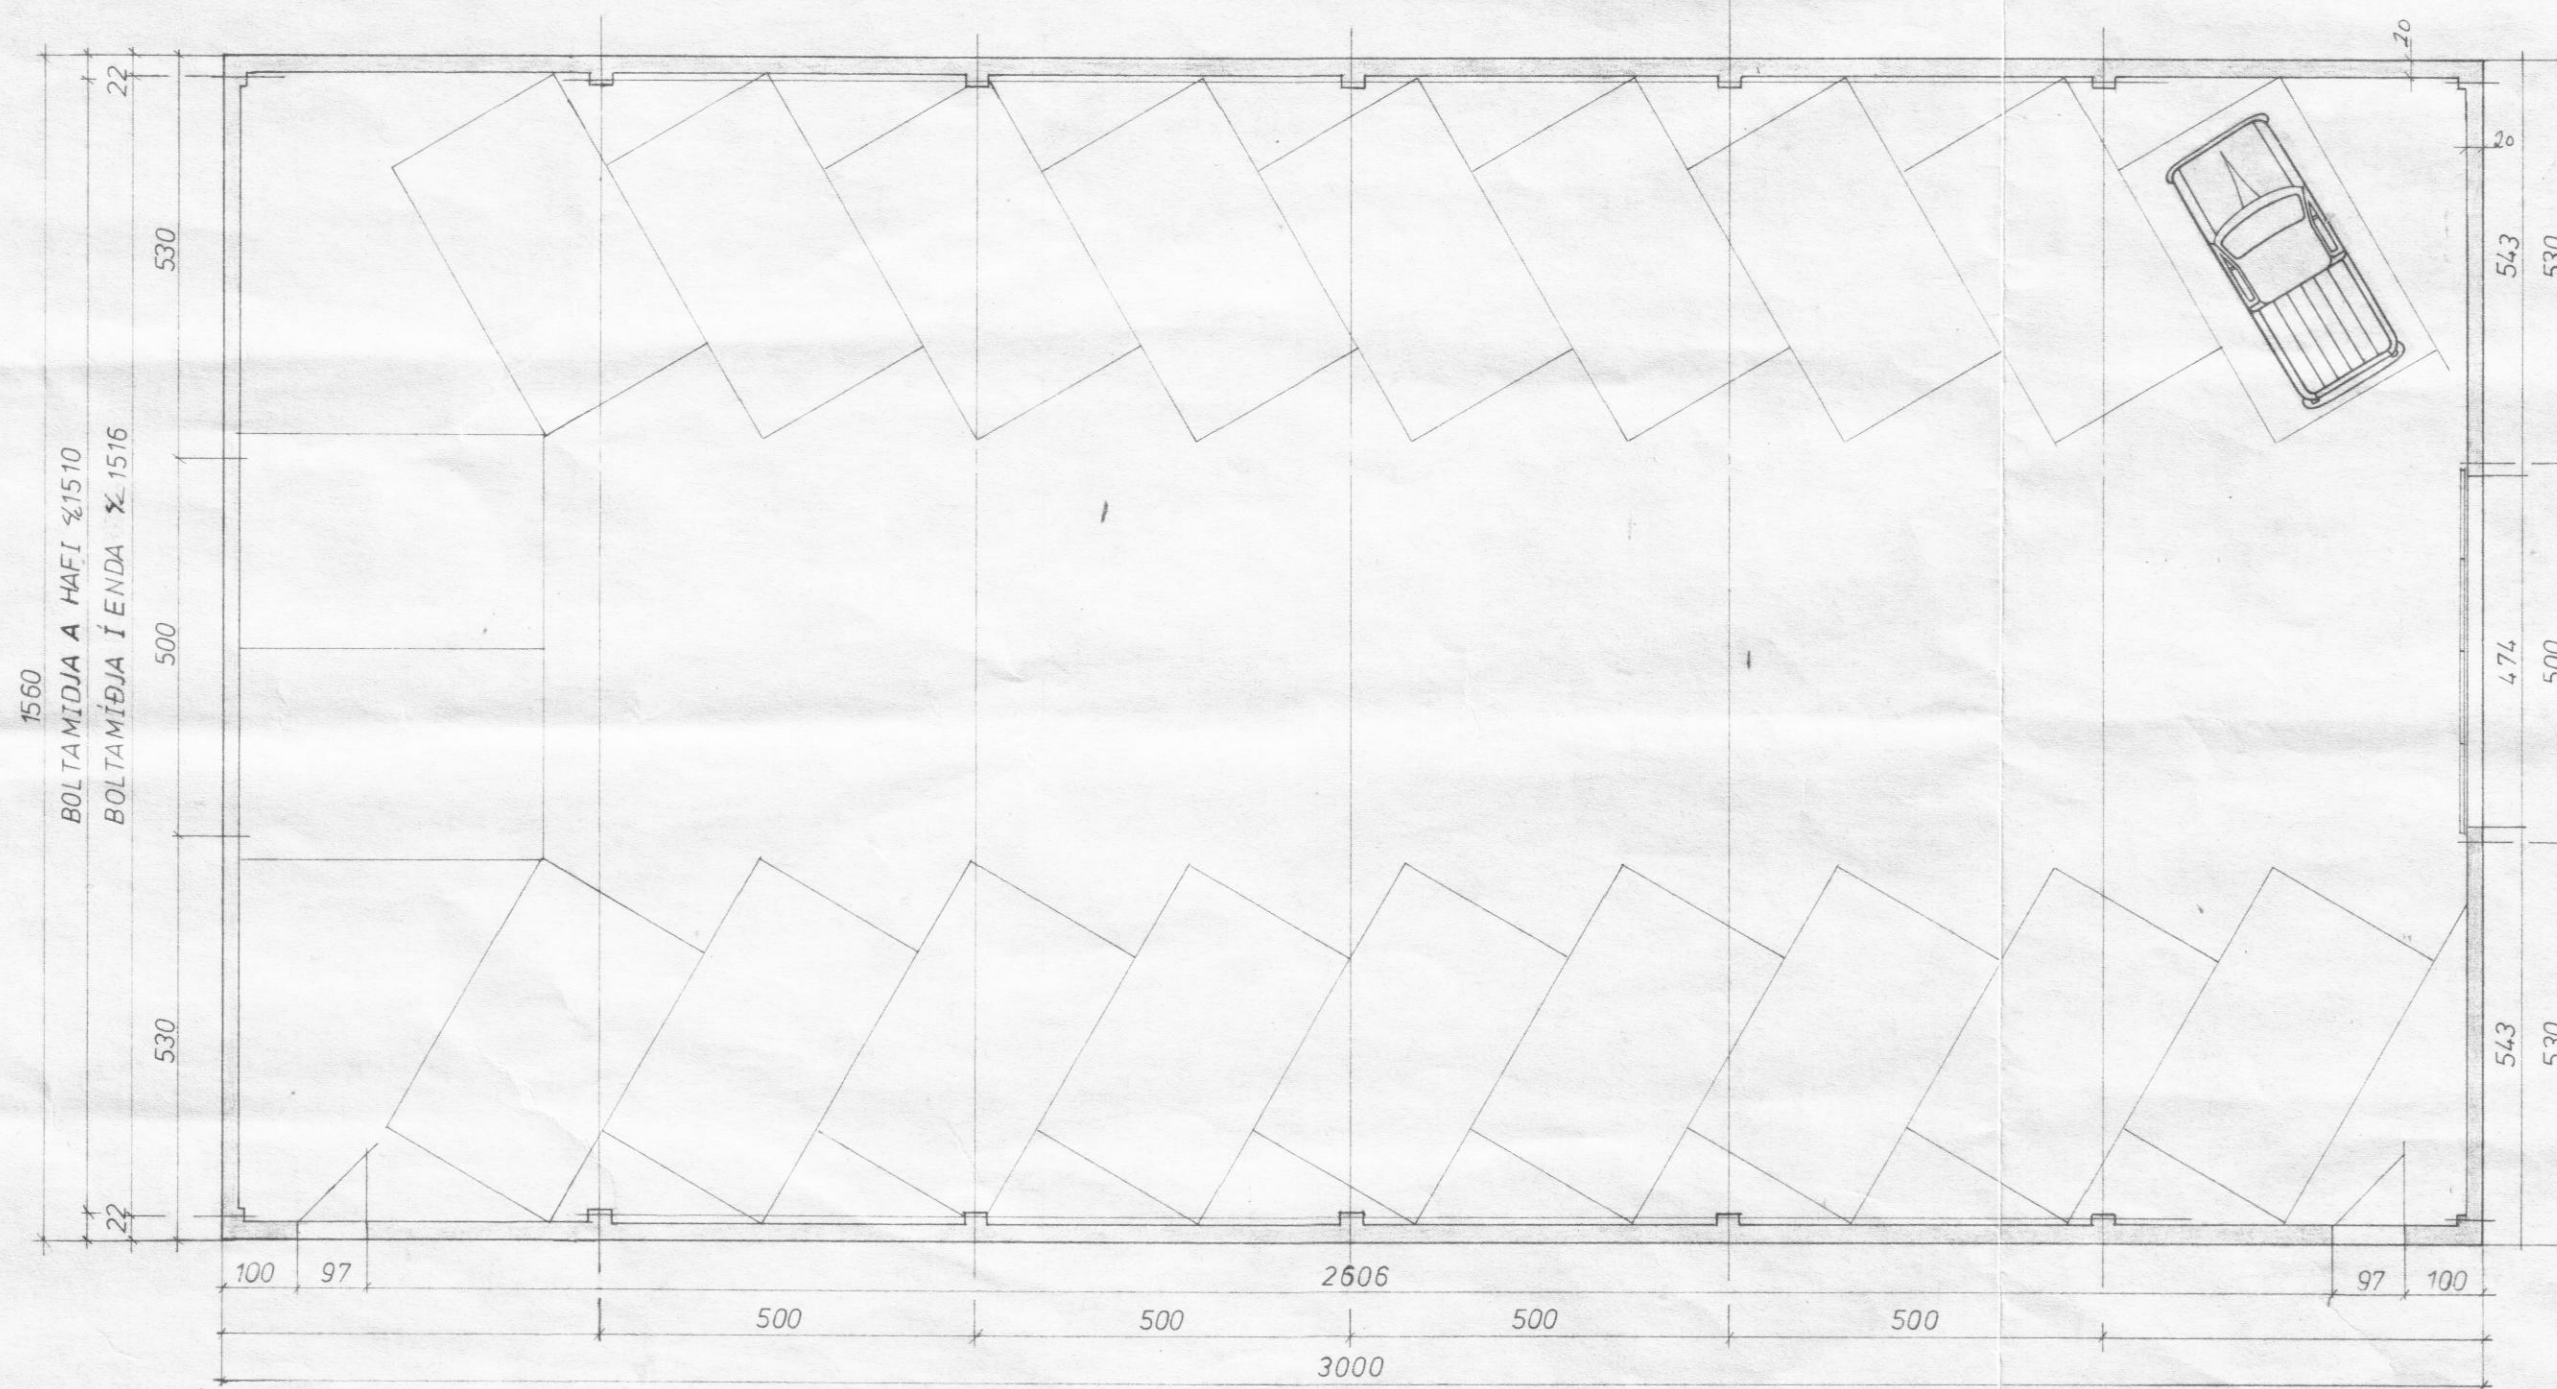
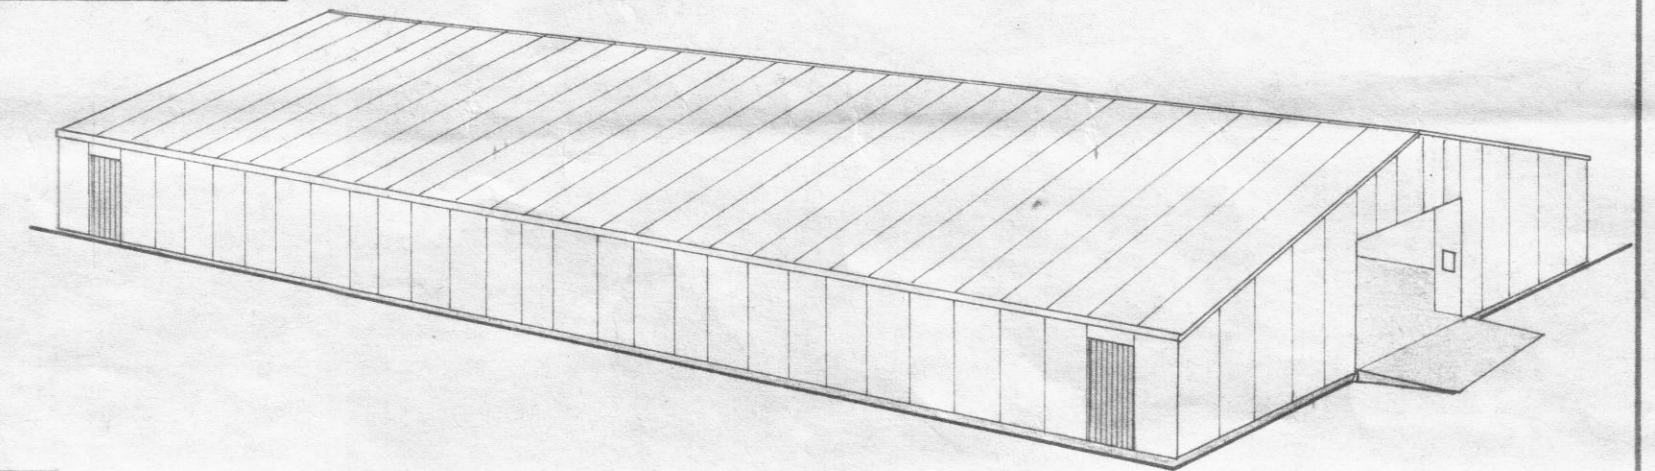
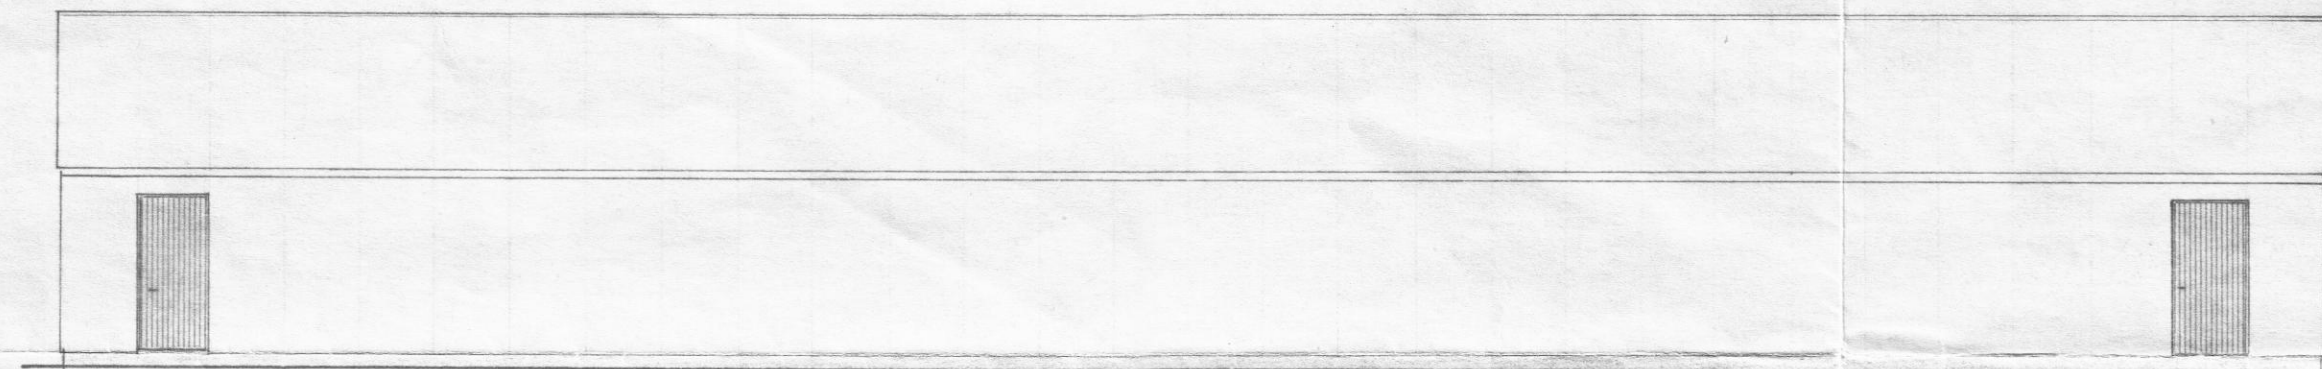
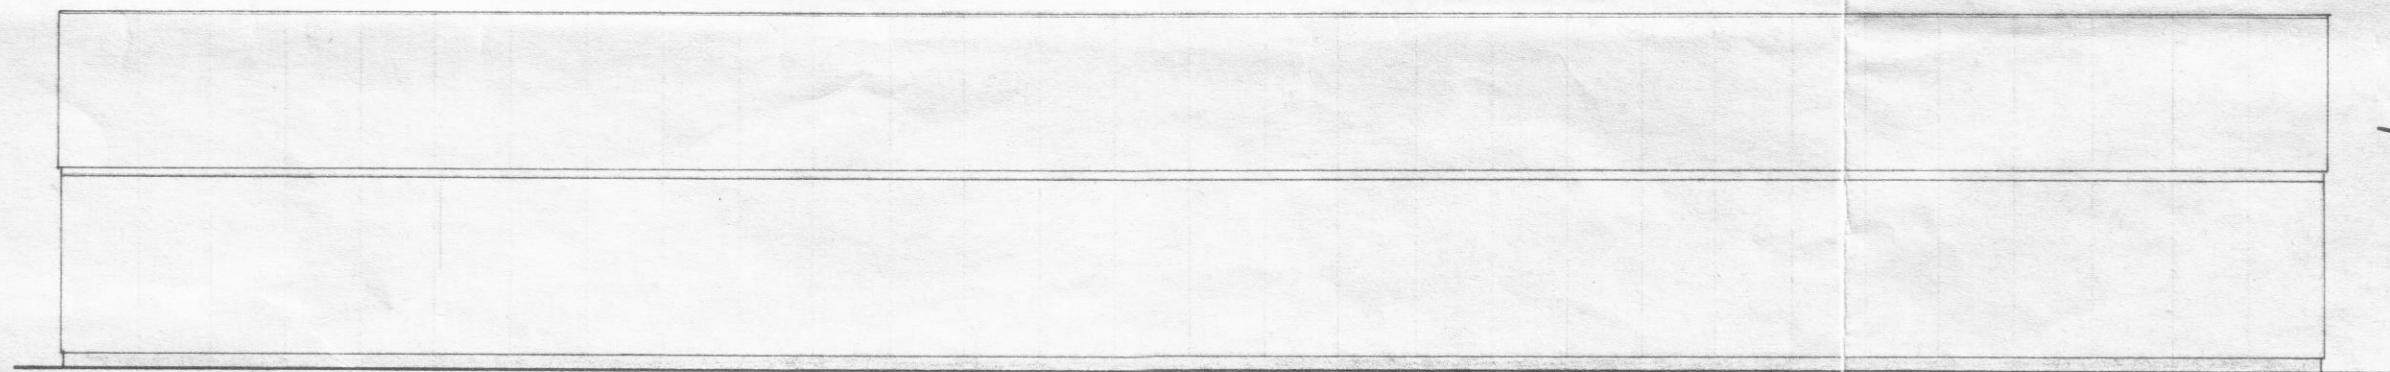


Samþ. 30/4'81
 BYGGINGARFULLTRÚI
 EYJAFJÁRDARSVÆÐIS - VESTURSVÆÐI
 Sigfr. Stefánsson

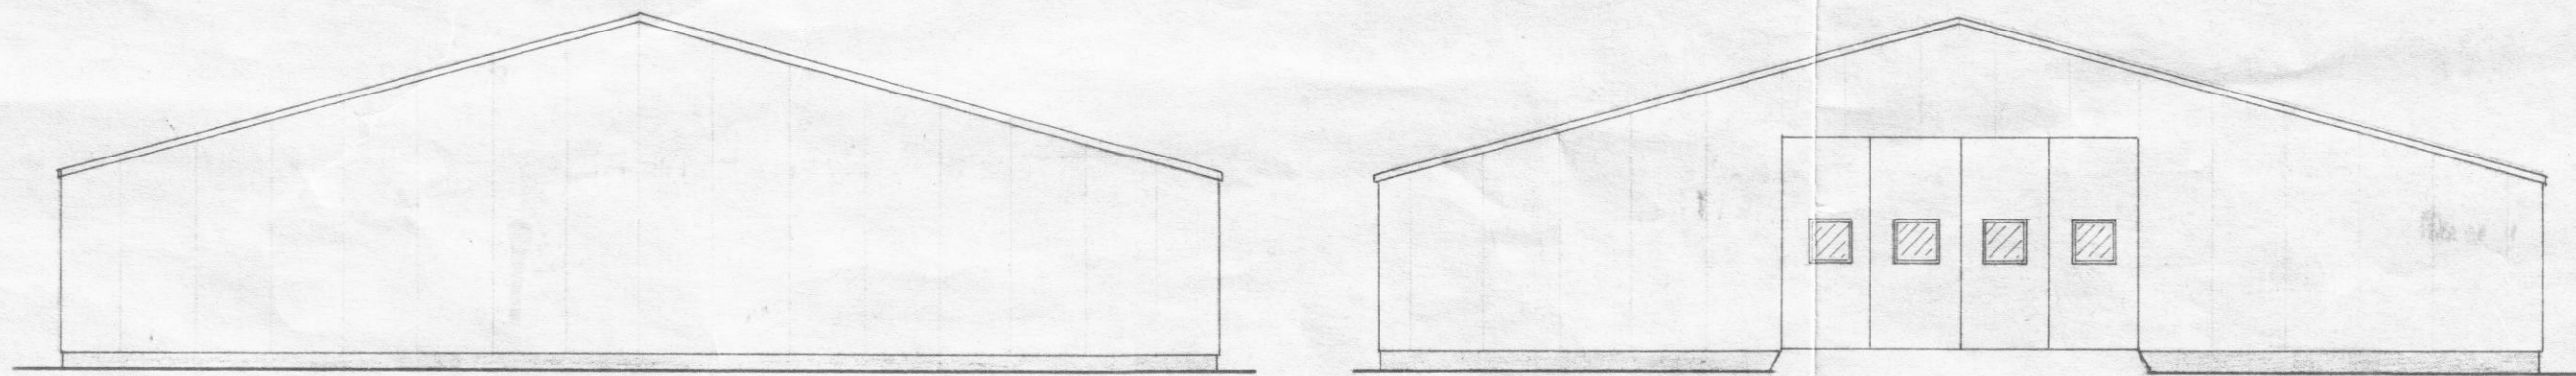

Fjöldi	Heiti	Nr	Efni	Teikn nr	Stærð Módelnr	Athugasemd	Blað
Breytingar							
Bygnd	BÍLAGEYMSLA-HRÍSEYINGA ARSKÖGSSTRÖND				Mkv 1:100 1:20	Dags. 22.1.81	
Verknúmer	STALGRINDARHÚS 468m ² 1600m ³				Teikn Ath	Notist fyrir Teikn nr	15.2-30
HÉÐINN				Notist			