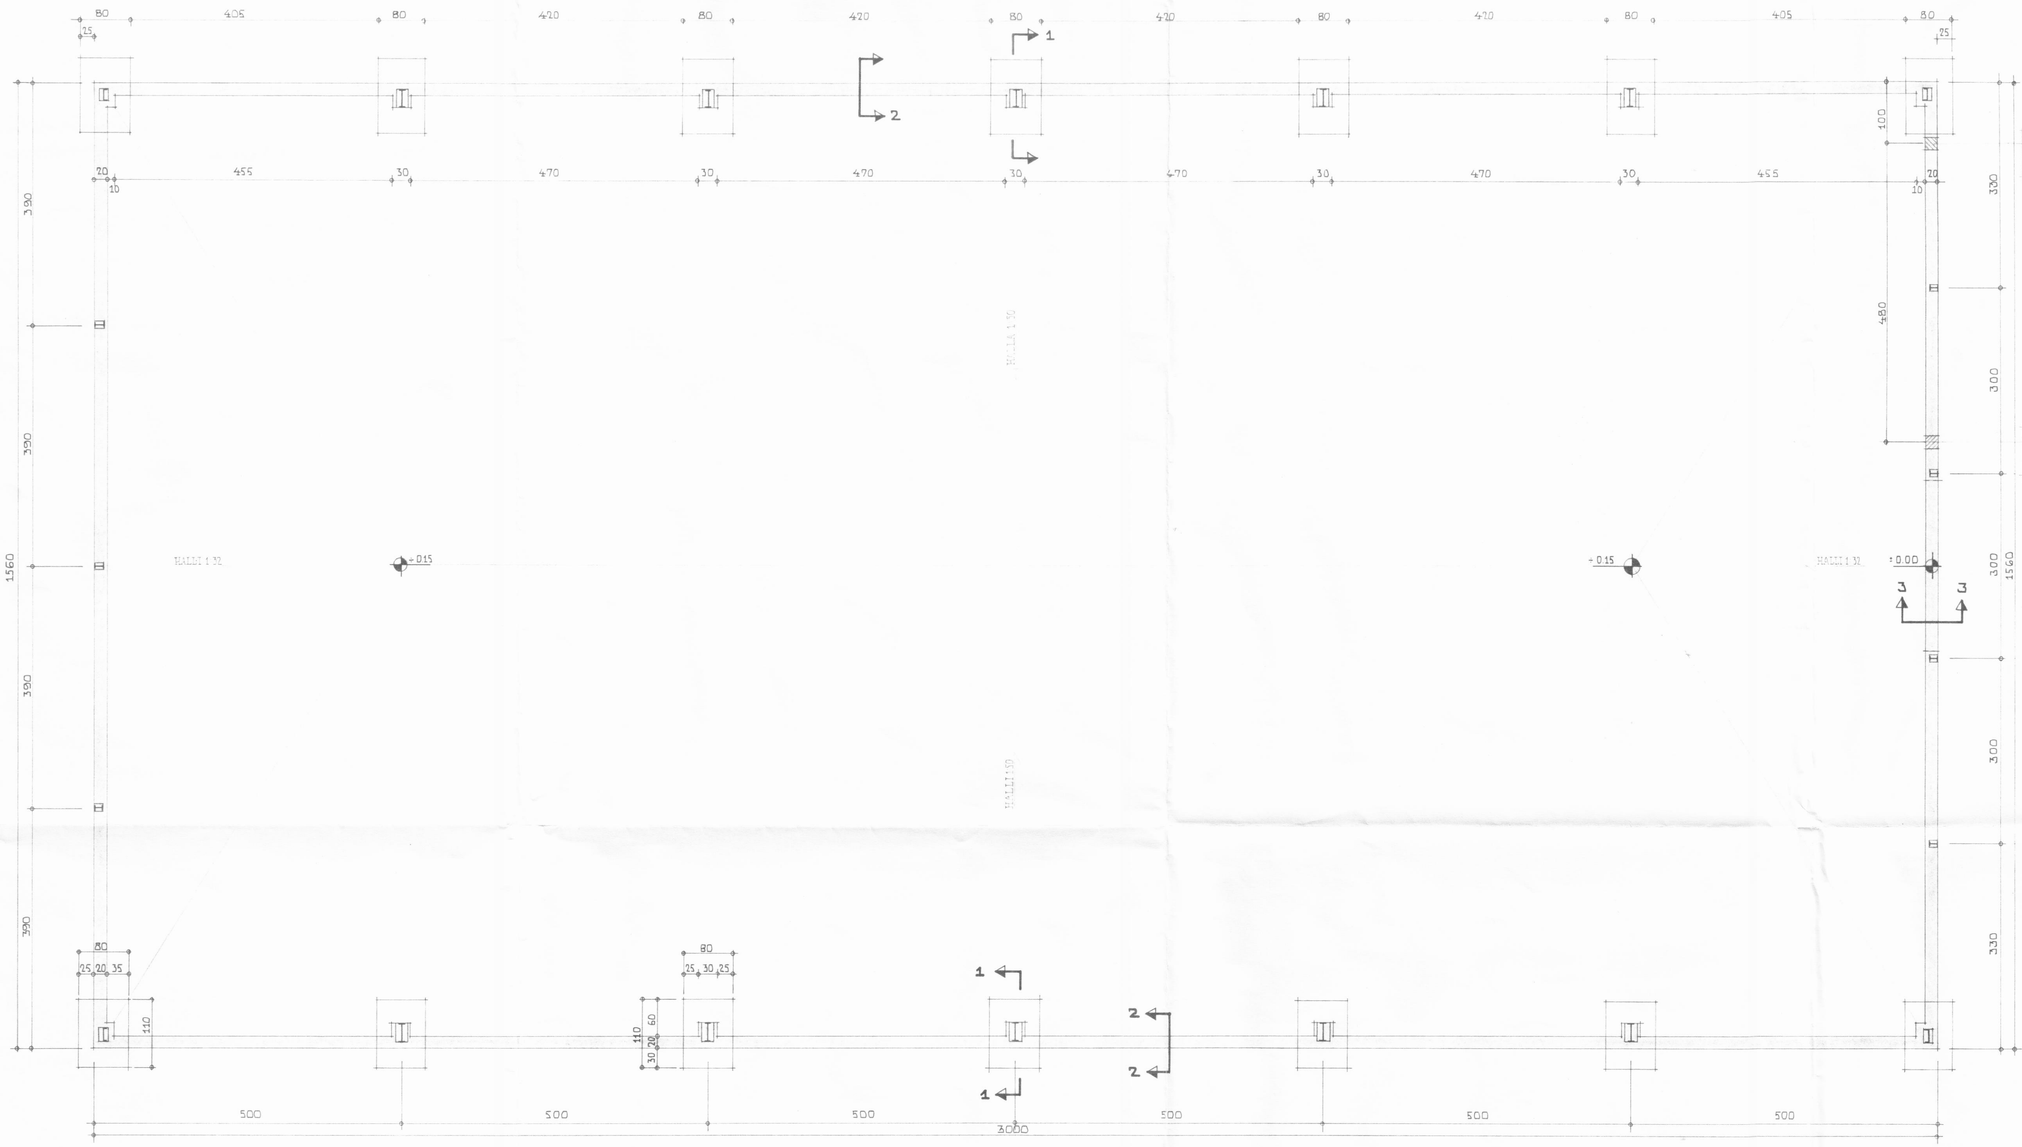

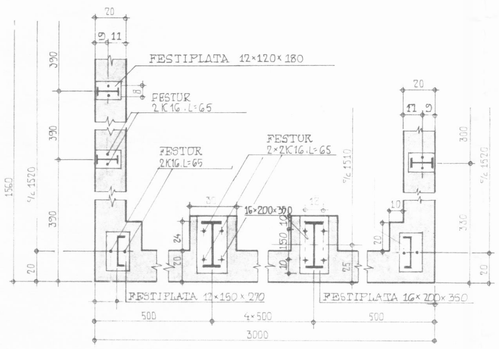

BOLTAPLAN 1:20

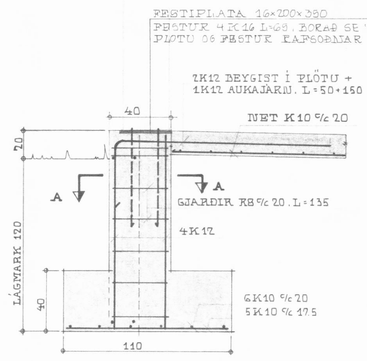

SNIÐ 1-1 1:20

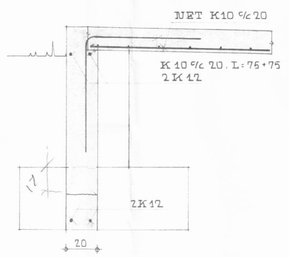

SNIÐ 2-2 1:20

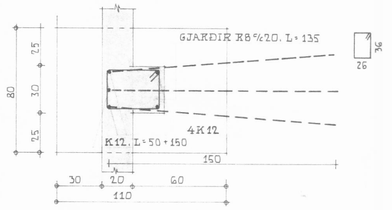

SNIÐ A-A 1:20

SKÝRINGAR:

ALLUR LÍPRÆNN JARÐVEGUR SKAL FJARLÆGÐUR ÚR GRUNNI. UNDIR UNDIRSTÖÐUR OG GÓLF SÉ FYLLT MEÐ HREINNI MALARFYLLINGU, SEM VÉLÞJAPPIST Í 30-40 SM LÖGUM. MESTA ÁRAUN Á GRUNNU ER 0.10-0.150 MN/M².

K10 TÁKNAR 10 MM KAMSTÁL, KS 40
R 8 —"— 8 MM SLÉTT STÁL St 37

NET Í PLÖTU K10 c/c 20. FLATA 15 SM. ÞYKK.

STEYPA Í UNDIRSTÖÐUM SÉ S-200, EN S-160 Í PLÖTU.

STAÐSETN. - NIÐURFALLA. SJÁ TEIKN. NR. V01.

VERK **BÍLGEYMSLA** HRÍSEYINGA ÁRSKÓGSSTRÖND

	HEITI GRUNNUR	TEIKN. NR. K01
	MKV 1:50, 1:20 DAGS JÚNÍ '80	TEIKN. JÓH. REIKN. B. JÓH.
		YFIRF.
		VERK.

TEIKNISTOFA HAUKS HARALDSSONAR S.F.
KAUPANGI - AKUREYRI - SÍMI 96 - 23202