



Saup. 13.12.91
05.09.91
Jóhanna Gunnarsdóttir
BYGGINGAFULLTRÚI
EYJAFJARDARSVÆÐI

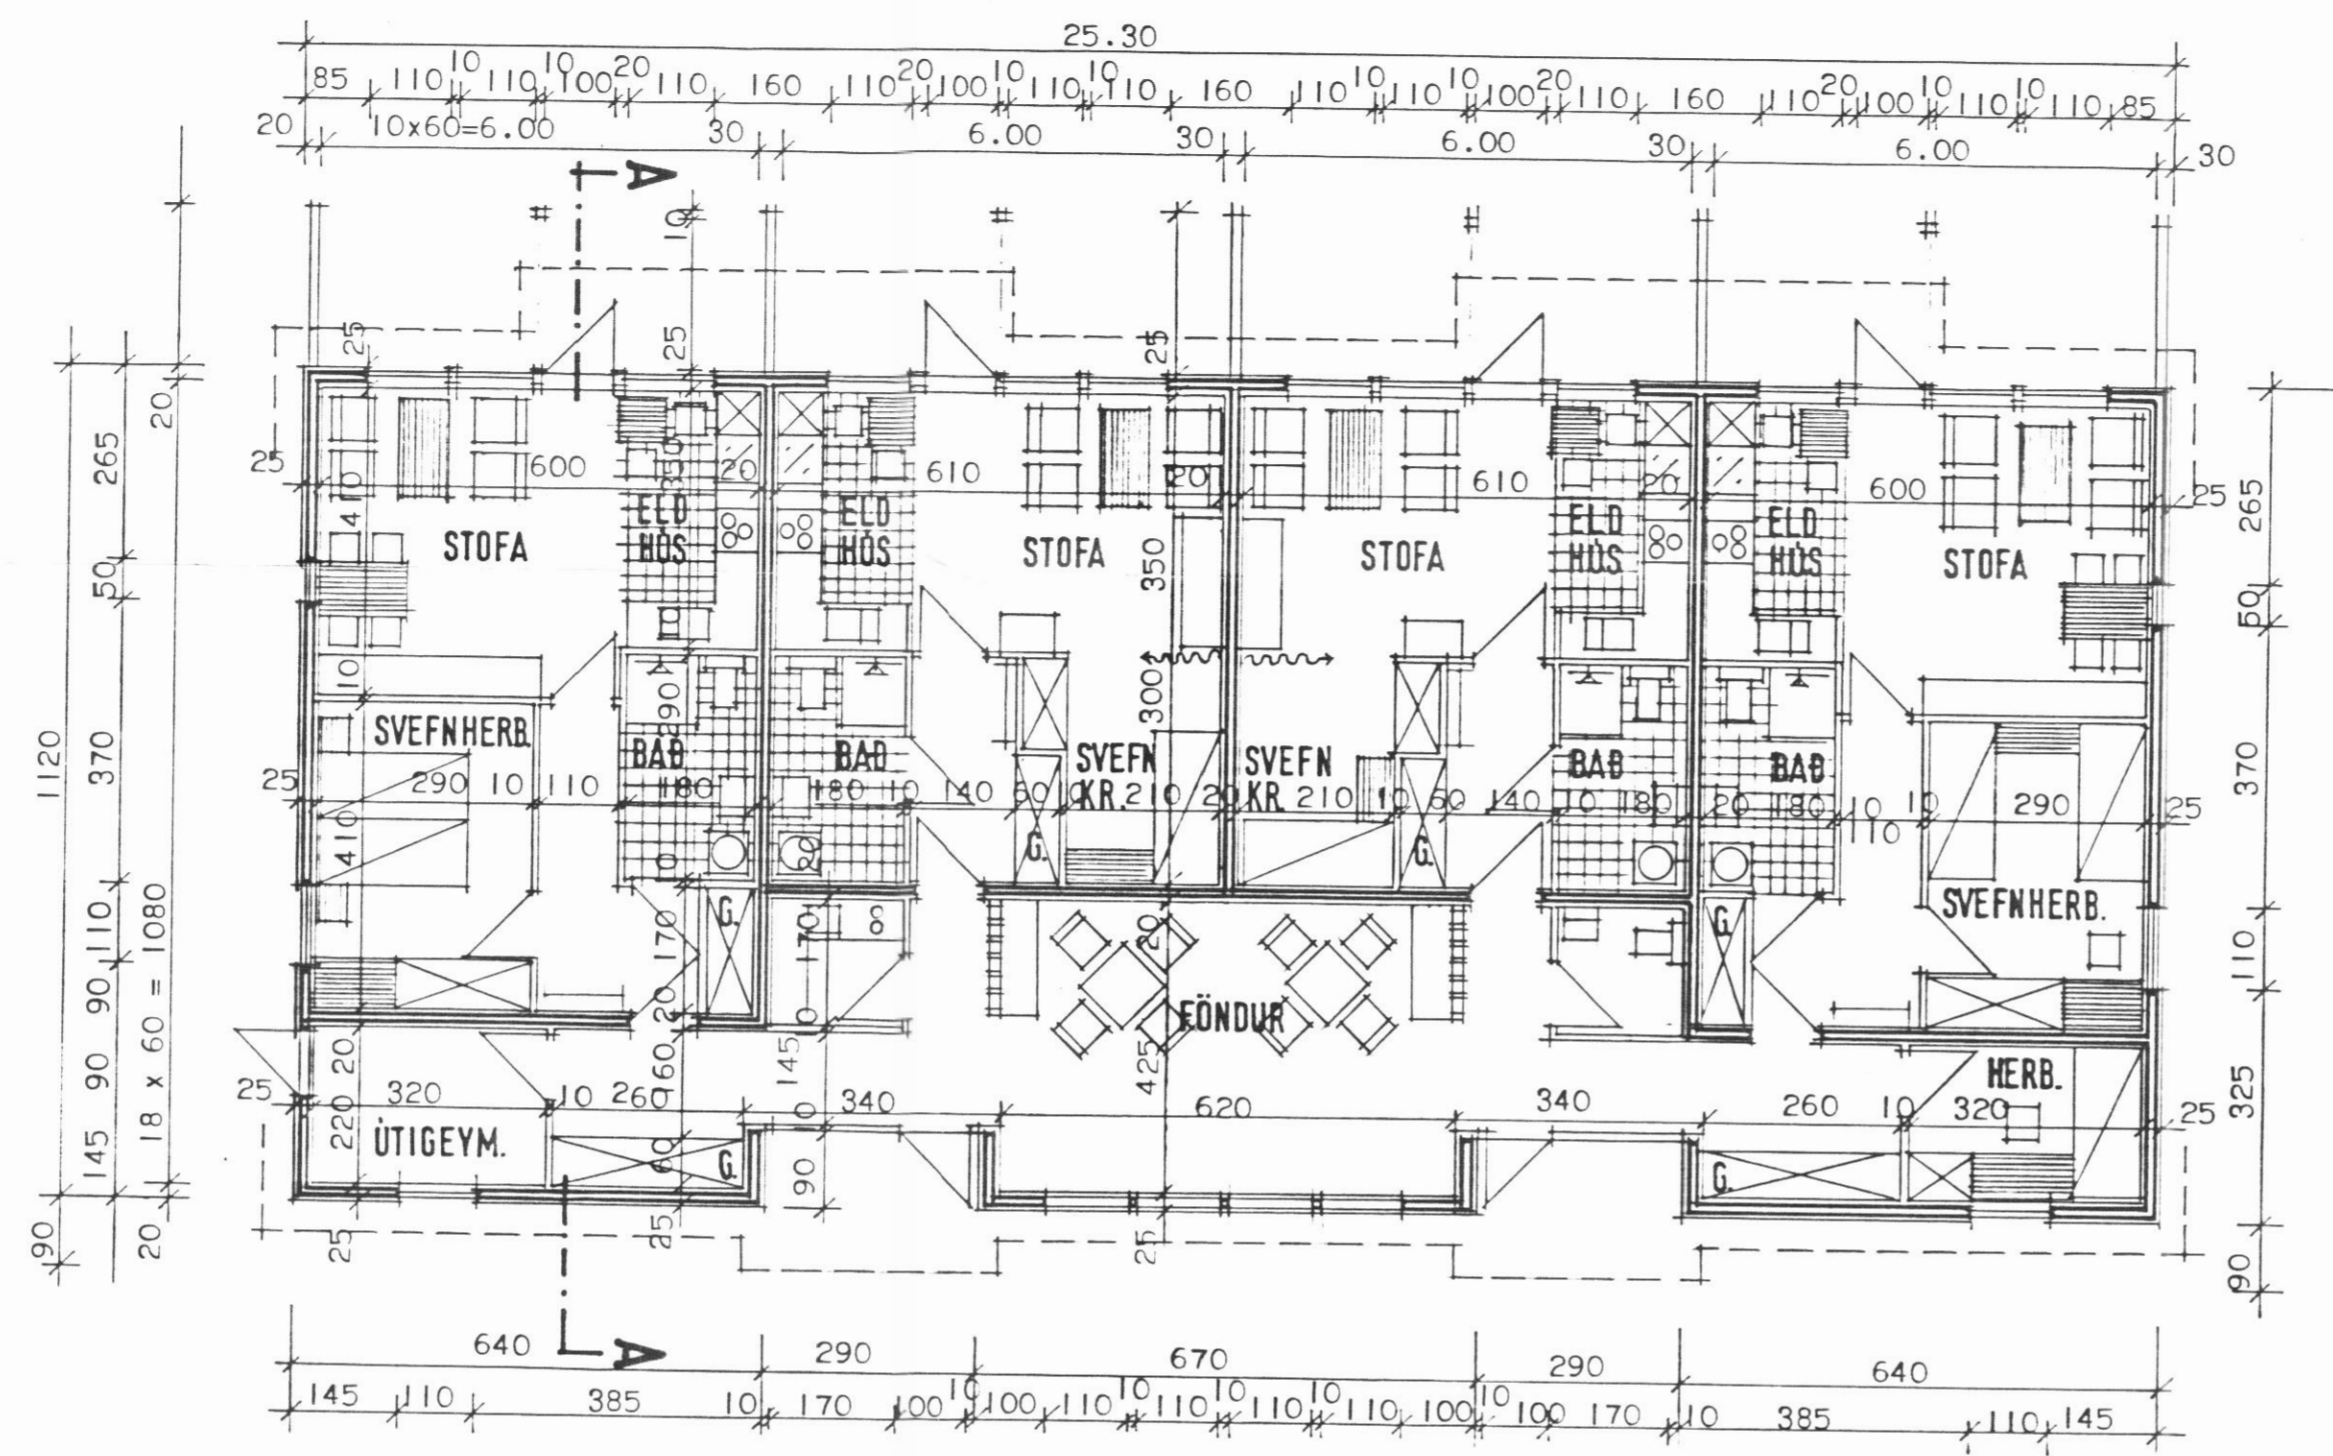

GRUNNMYND

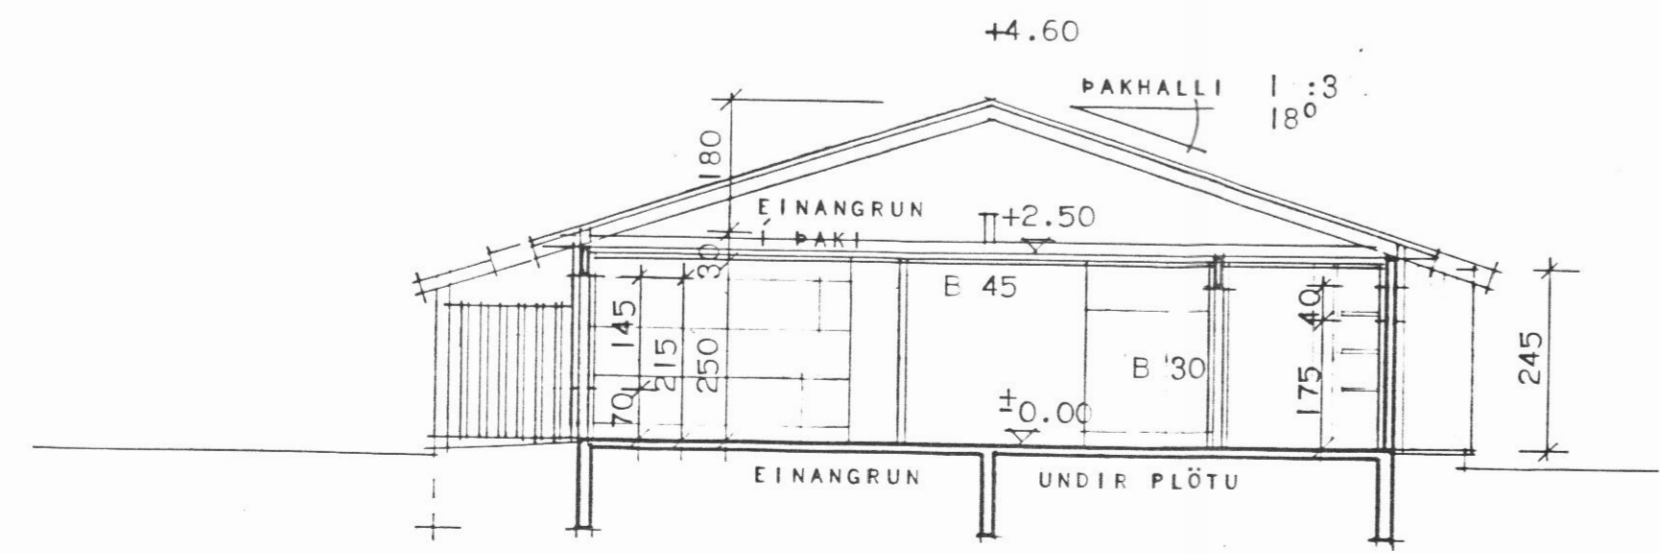

SNEIÐING A-A

20-77

HÚSNÆÐISSTOFNUN
RÍKISINS LAUGAVEGI 77, REYKJAVÍK
SÍMI 28500

VERK NR. **A.01.03** TEIKN. NR. **1.101**

ÍBÚÐIR FYRIR ALDRADA, ÁRSKÓGSSTRÖND

GRUNNMYND
SNEIÐING

HANNAÐ	KH	STAÐFERT
REIKNAD		YFIRFARID
TEIKNAD	KH	
KVARDI	I:100	

Klaus Stólm
Jóhanna R. Halmarsson