




*Samþ. í byggingarstærð*  
 10-6-82 BYGGINGARFULLTRÚI  
 EYJAFJARÐARSVÆÐIS - VESTURSVÆÐI  
 Jóhann Guðmarsson

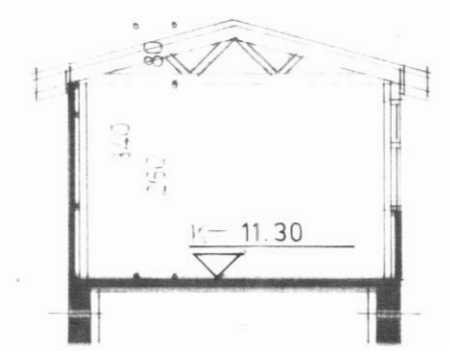

SNID B-B

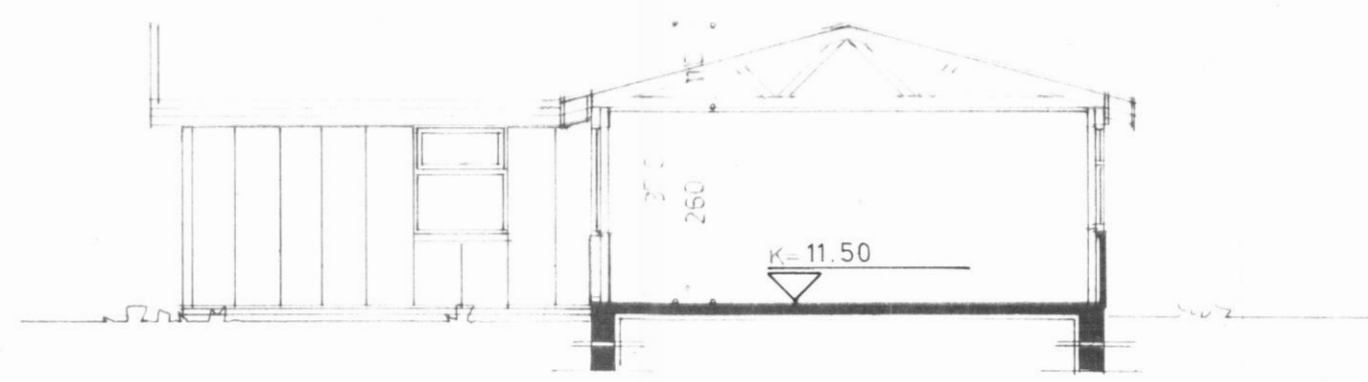


SNID A-A

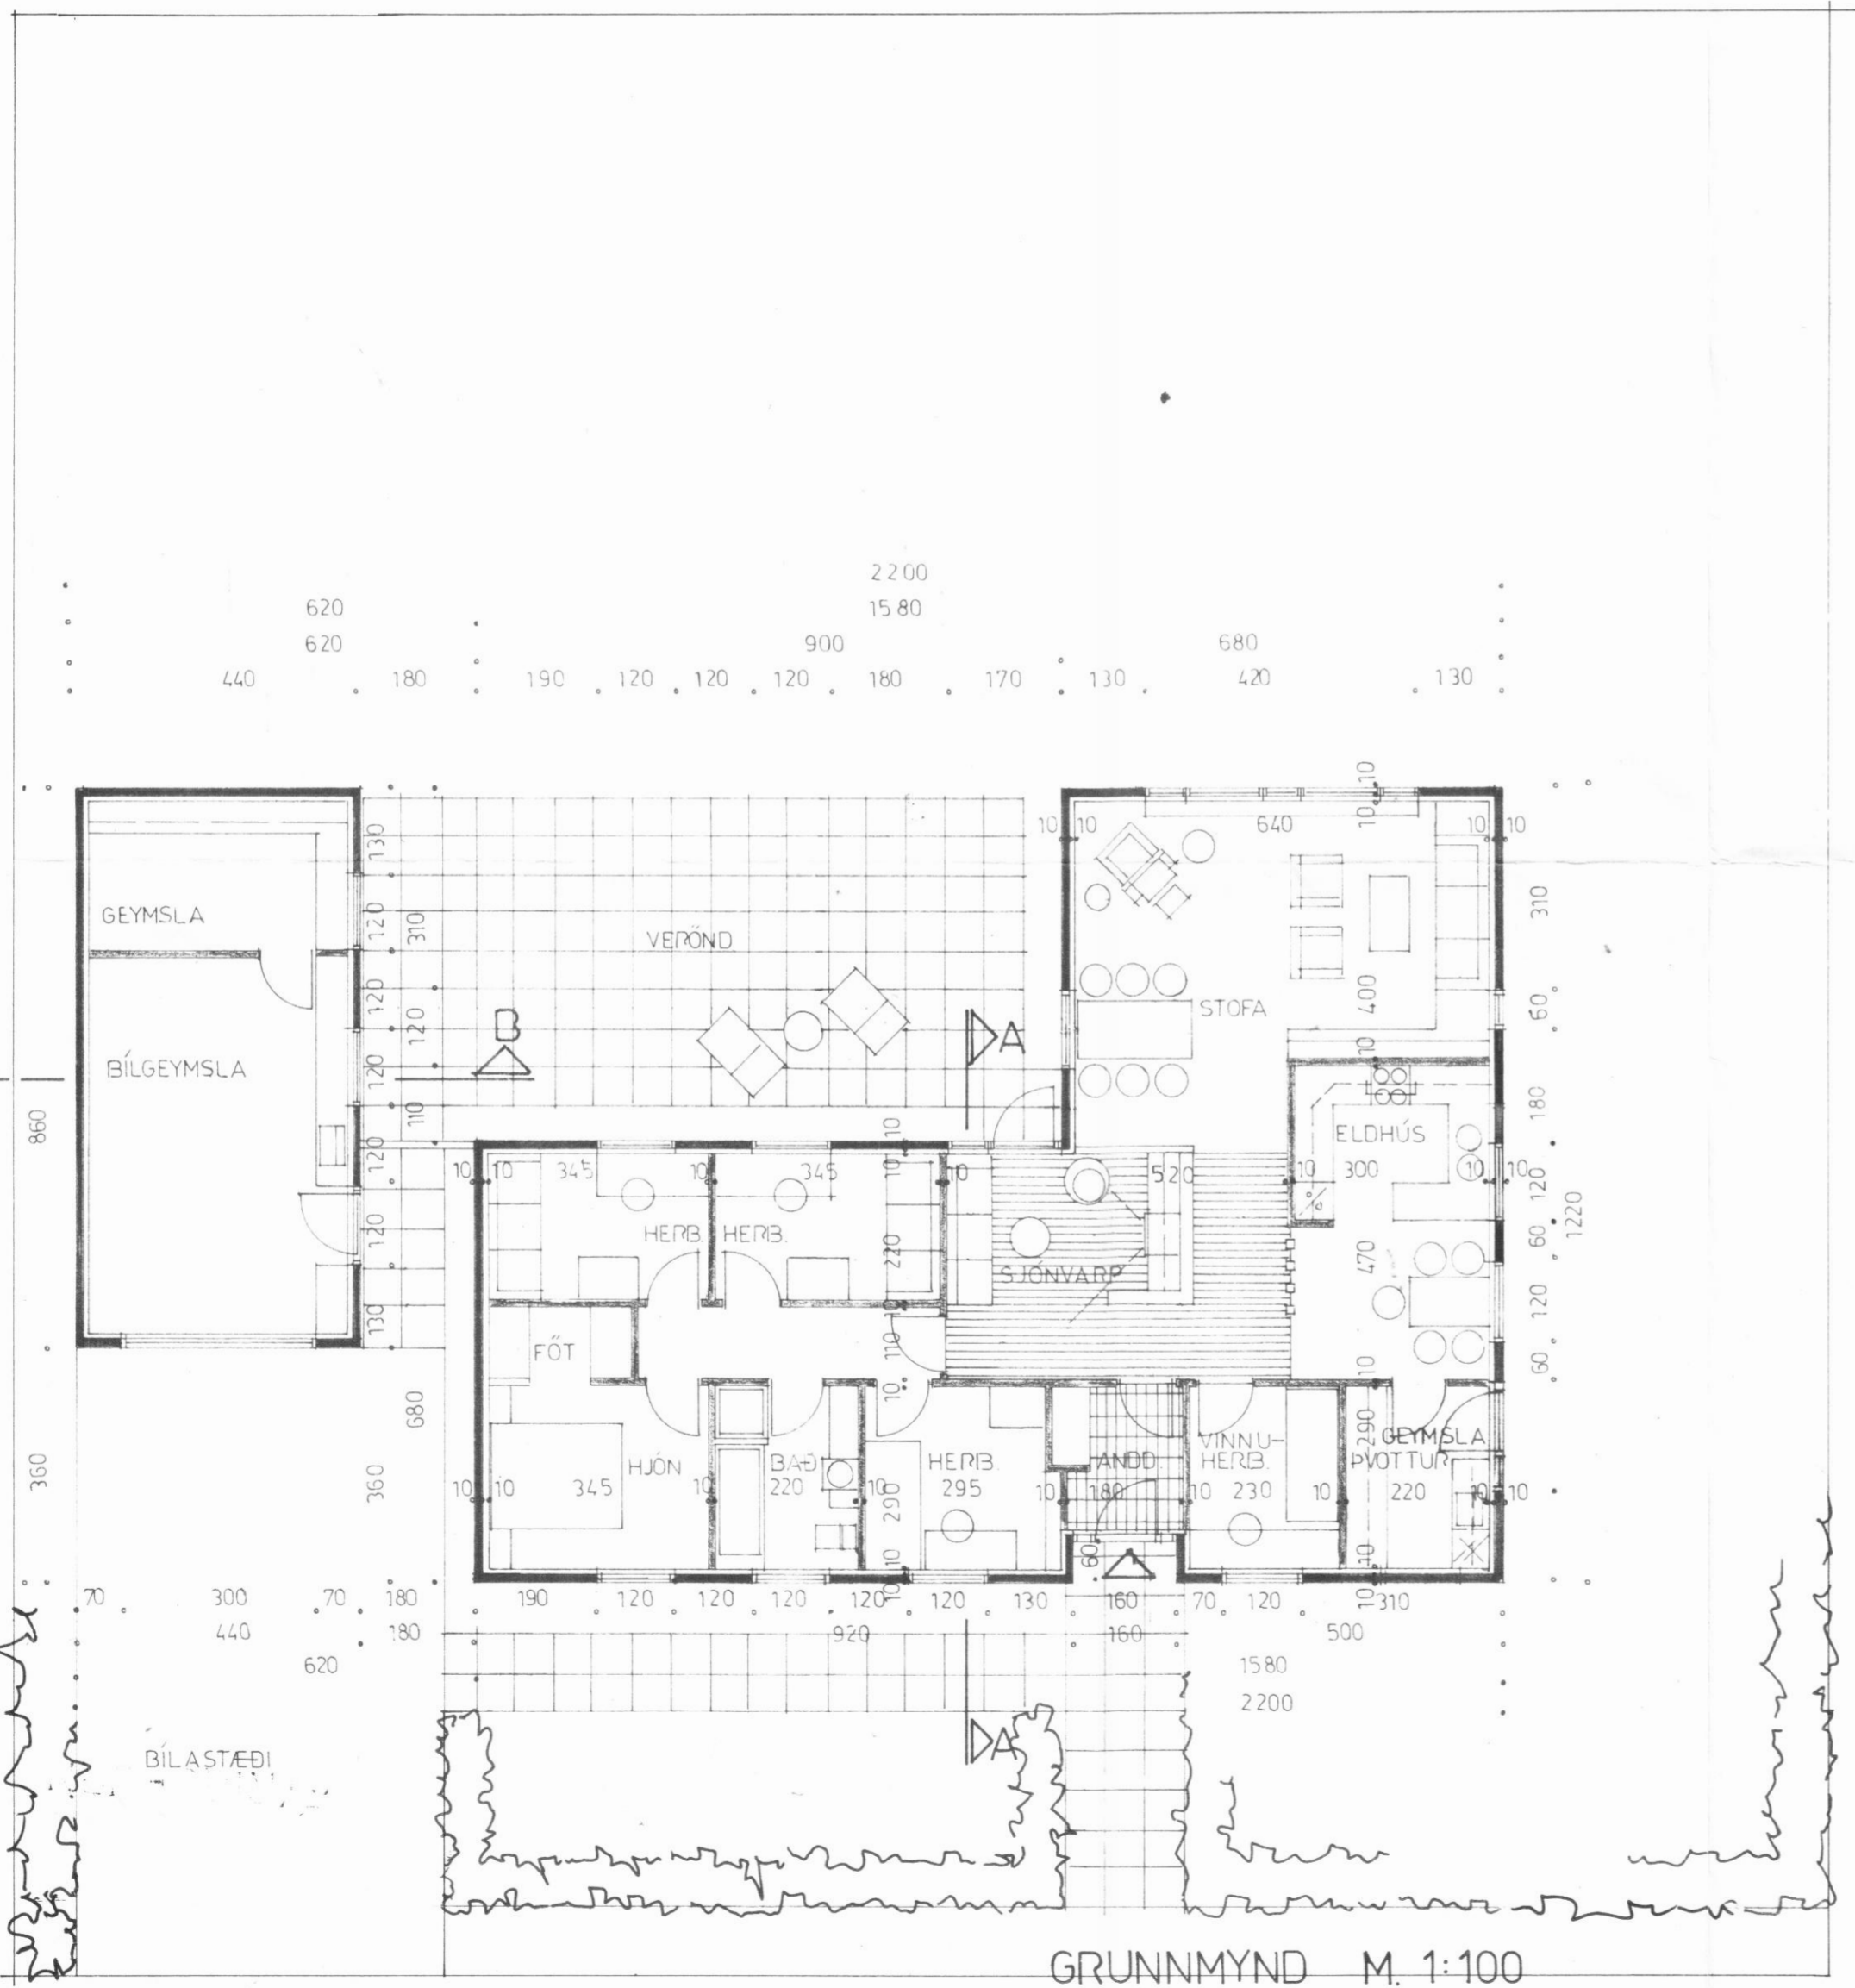

GRUNNMYND M. 1:100

ÍBÚÐ BRÚTTÓ 135 M<sup>2</sup>  
 BÍLGEYMSLA 38 M<sup>2</sup>  
 LÖB 840 M<sup>2</sup>

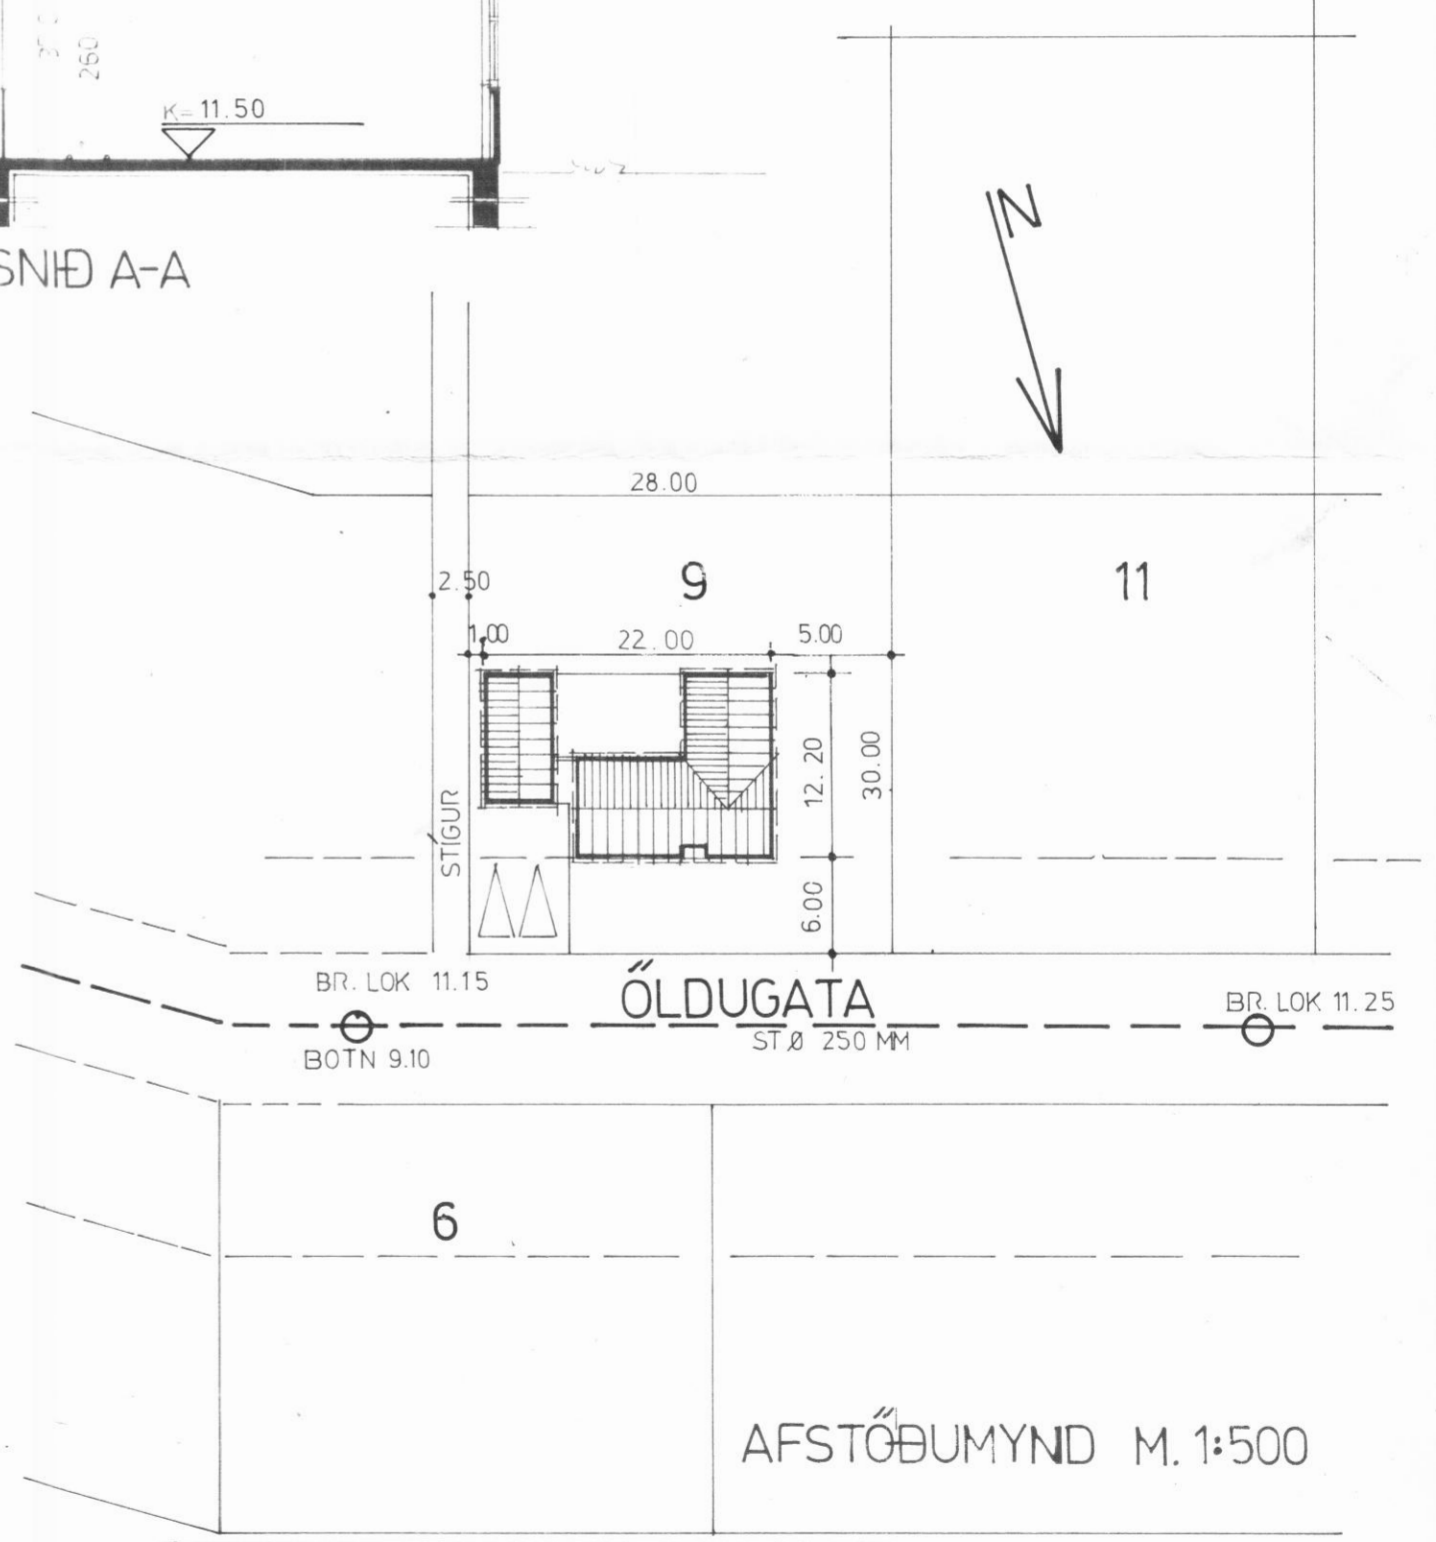

AFSTÖÐUMYND M. 1:500

27 JÚLÍ 1982, ELDRÍ TEIKNINGAR FALLI ÚR GILDI.

SVEINN G. SVEINSSON		SIGURÐUR SIGURÐSSON	
RVK. L. JÚNÍ 82	<b>HÚSASMÍÐJAN</b>	SÚÐAVOGI 3-5, RVK. SÍMI 66322	GERÐ. NR.
REIKN. TEIKN. SS YFIRF. SSS	ÖLDUGATA 9, LITLA ÁRSKOGSSANDI	FÍFUHVAMMI KÓPAV. SÍMI 43521	VERK NR. S 682
MÆLIKV. 1:100			TEIKN NR. 1