AFSTAÐA 1:500

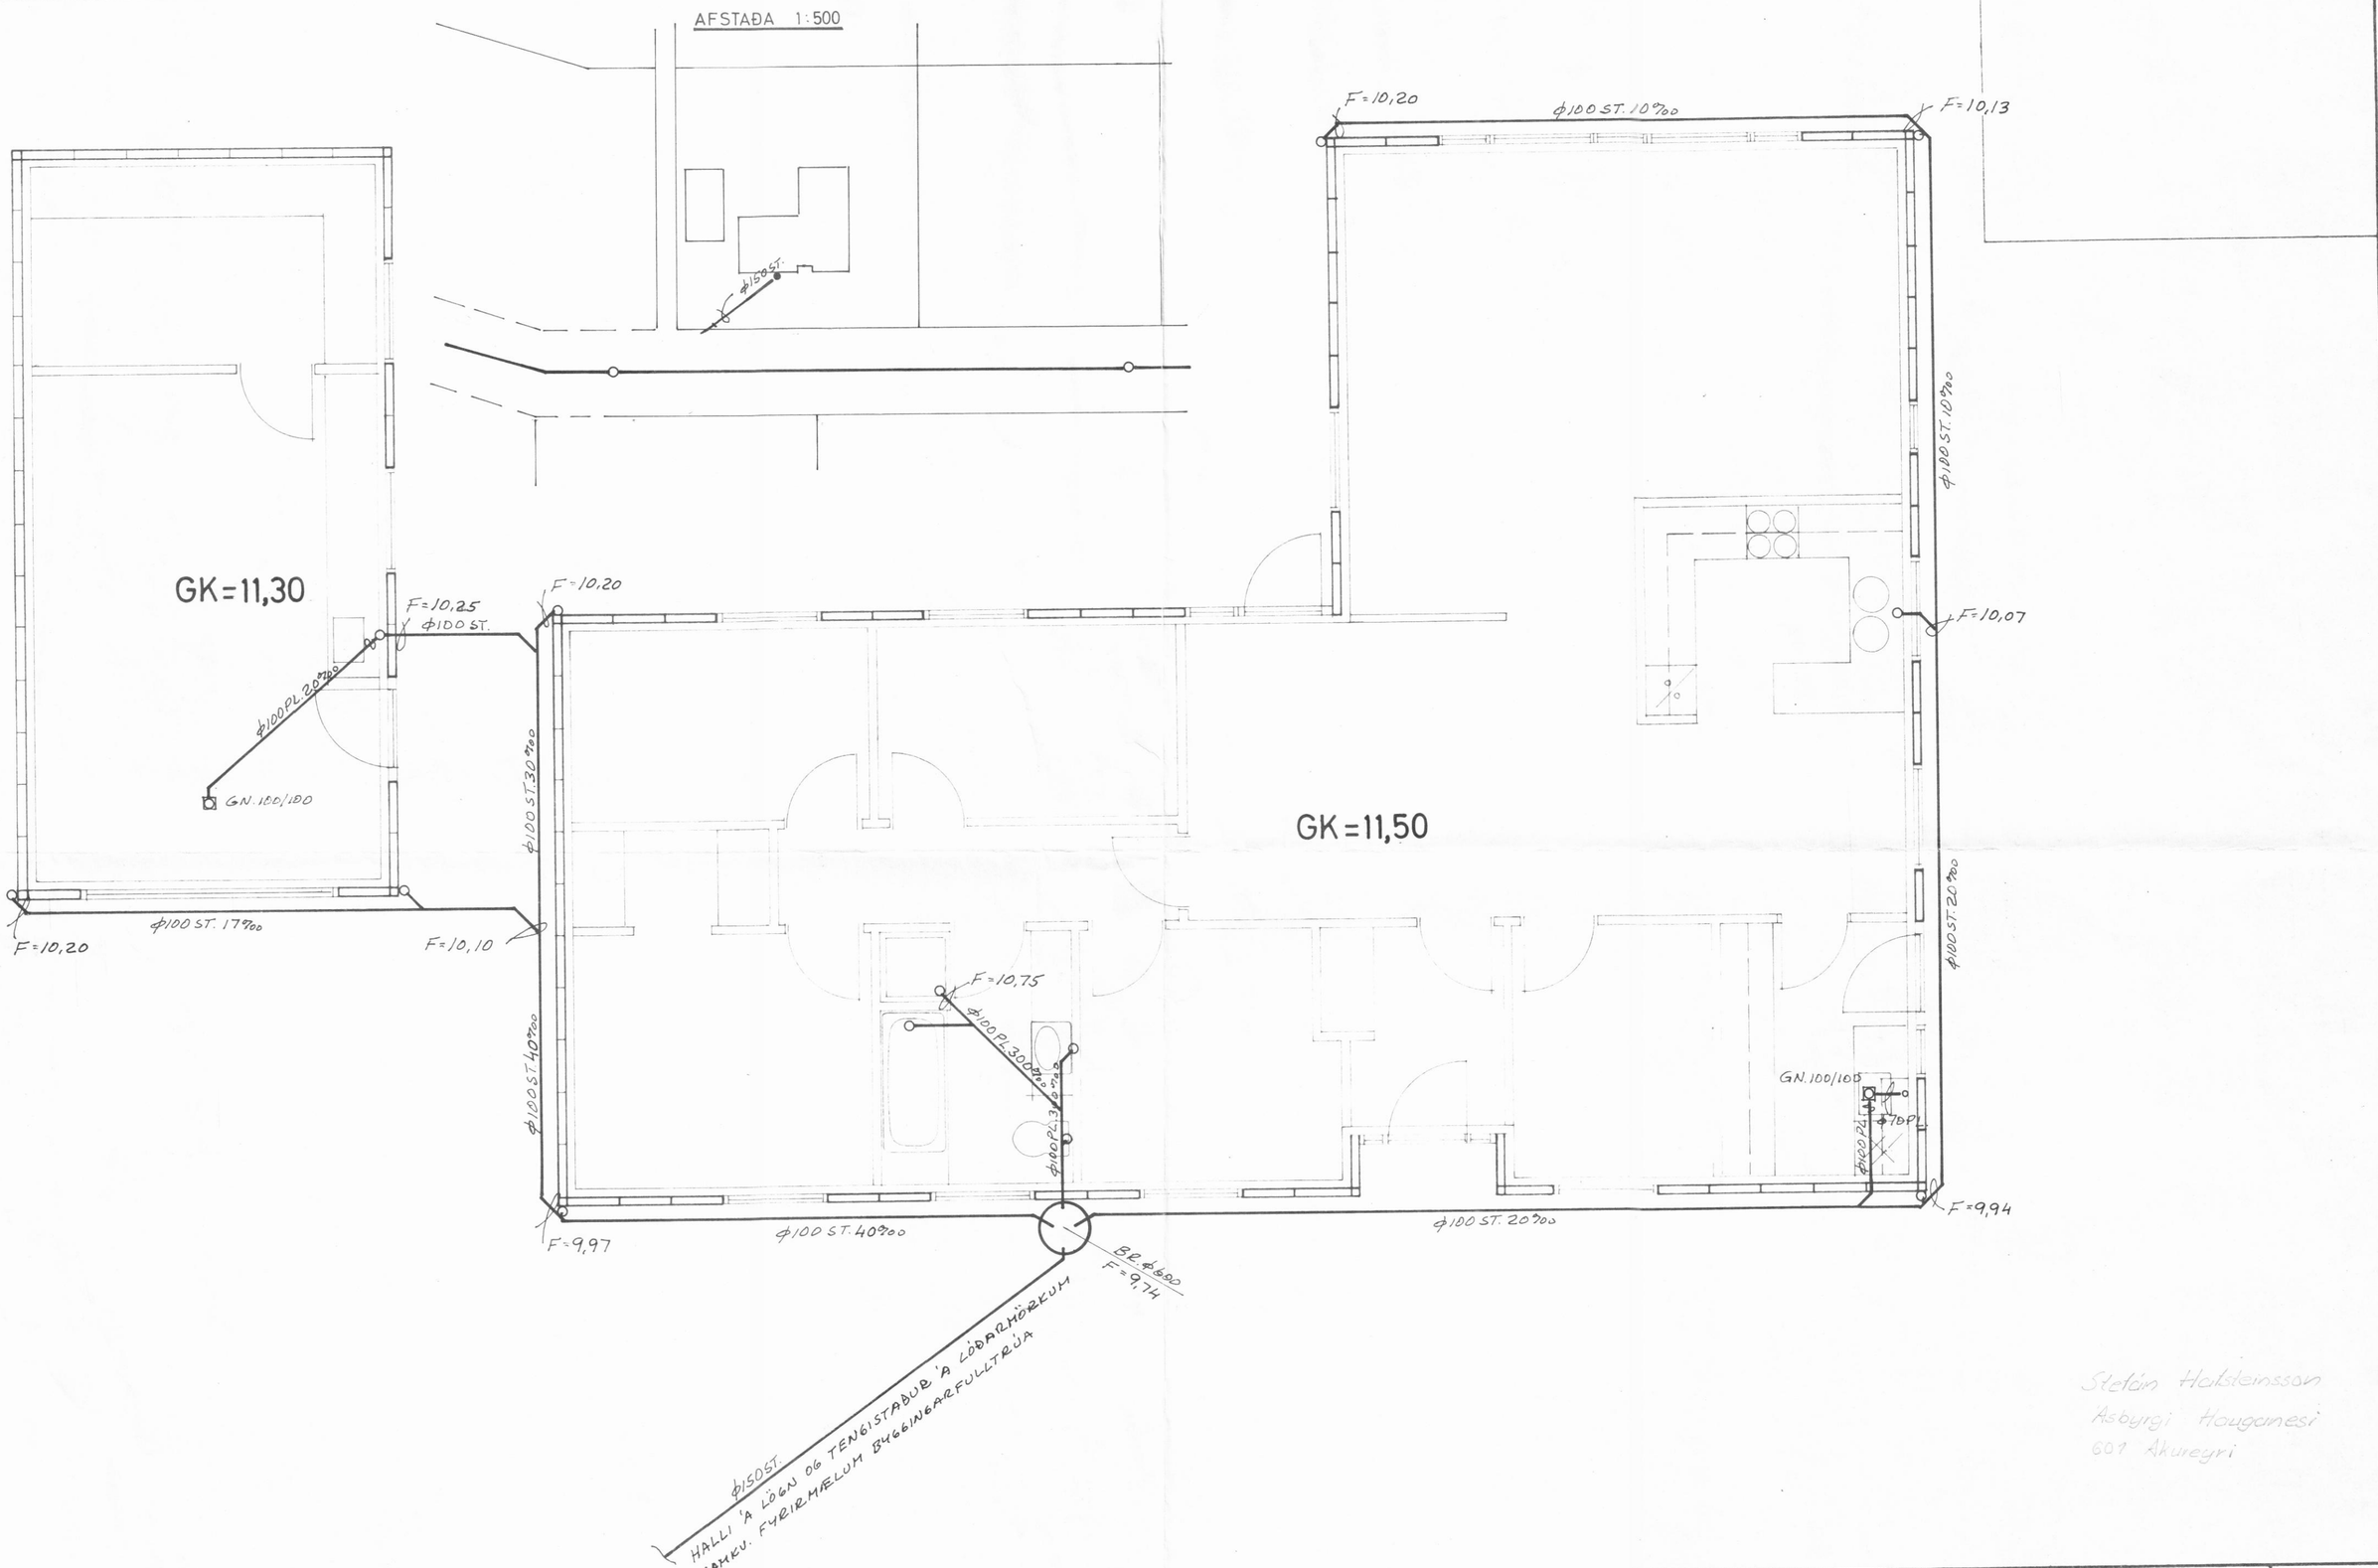

Stefán Halldórsson
Ásbyrgi Hrísalundi
600 Akureyri

RVÍK - JÚLÍ 82	**HÚSASMIÐJAN** H SÚÐAVOGI 3-5, RVÍK. SÍMI 86322 F FÍFUHVAMMI KÓPAV. SÍMI 43521	GERÐ NR.
REIKN. TEIKN. SGS, SS YFIRF.	ÖLDUGATA 9 LITLA ÁRSKÓGSANDI	VERK NR. S 682
MÆLIKV. 1: 50:500	JARÐLAGNIR	TEIKN NR. 21