

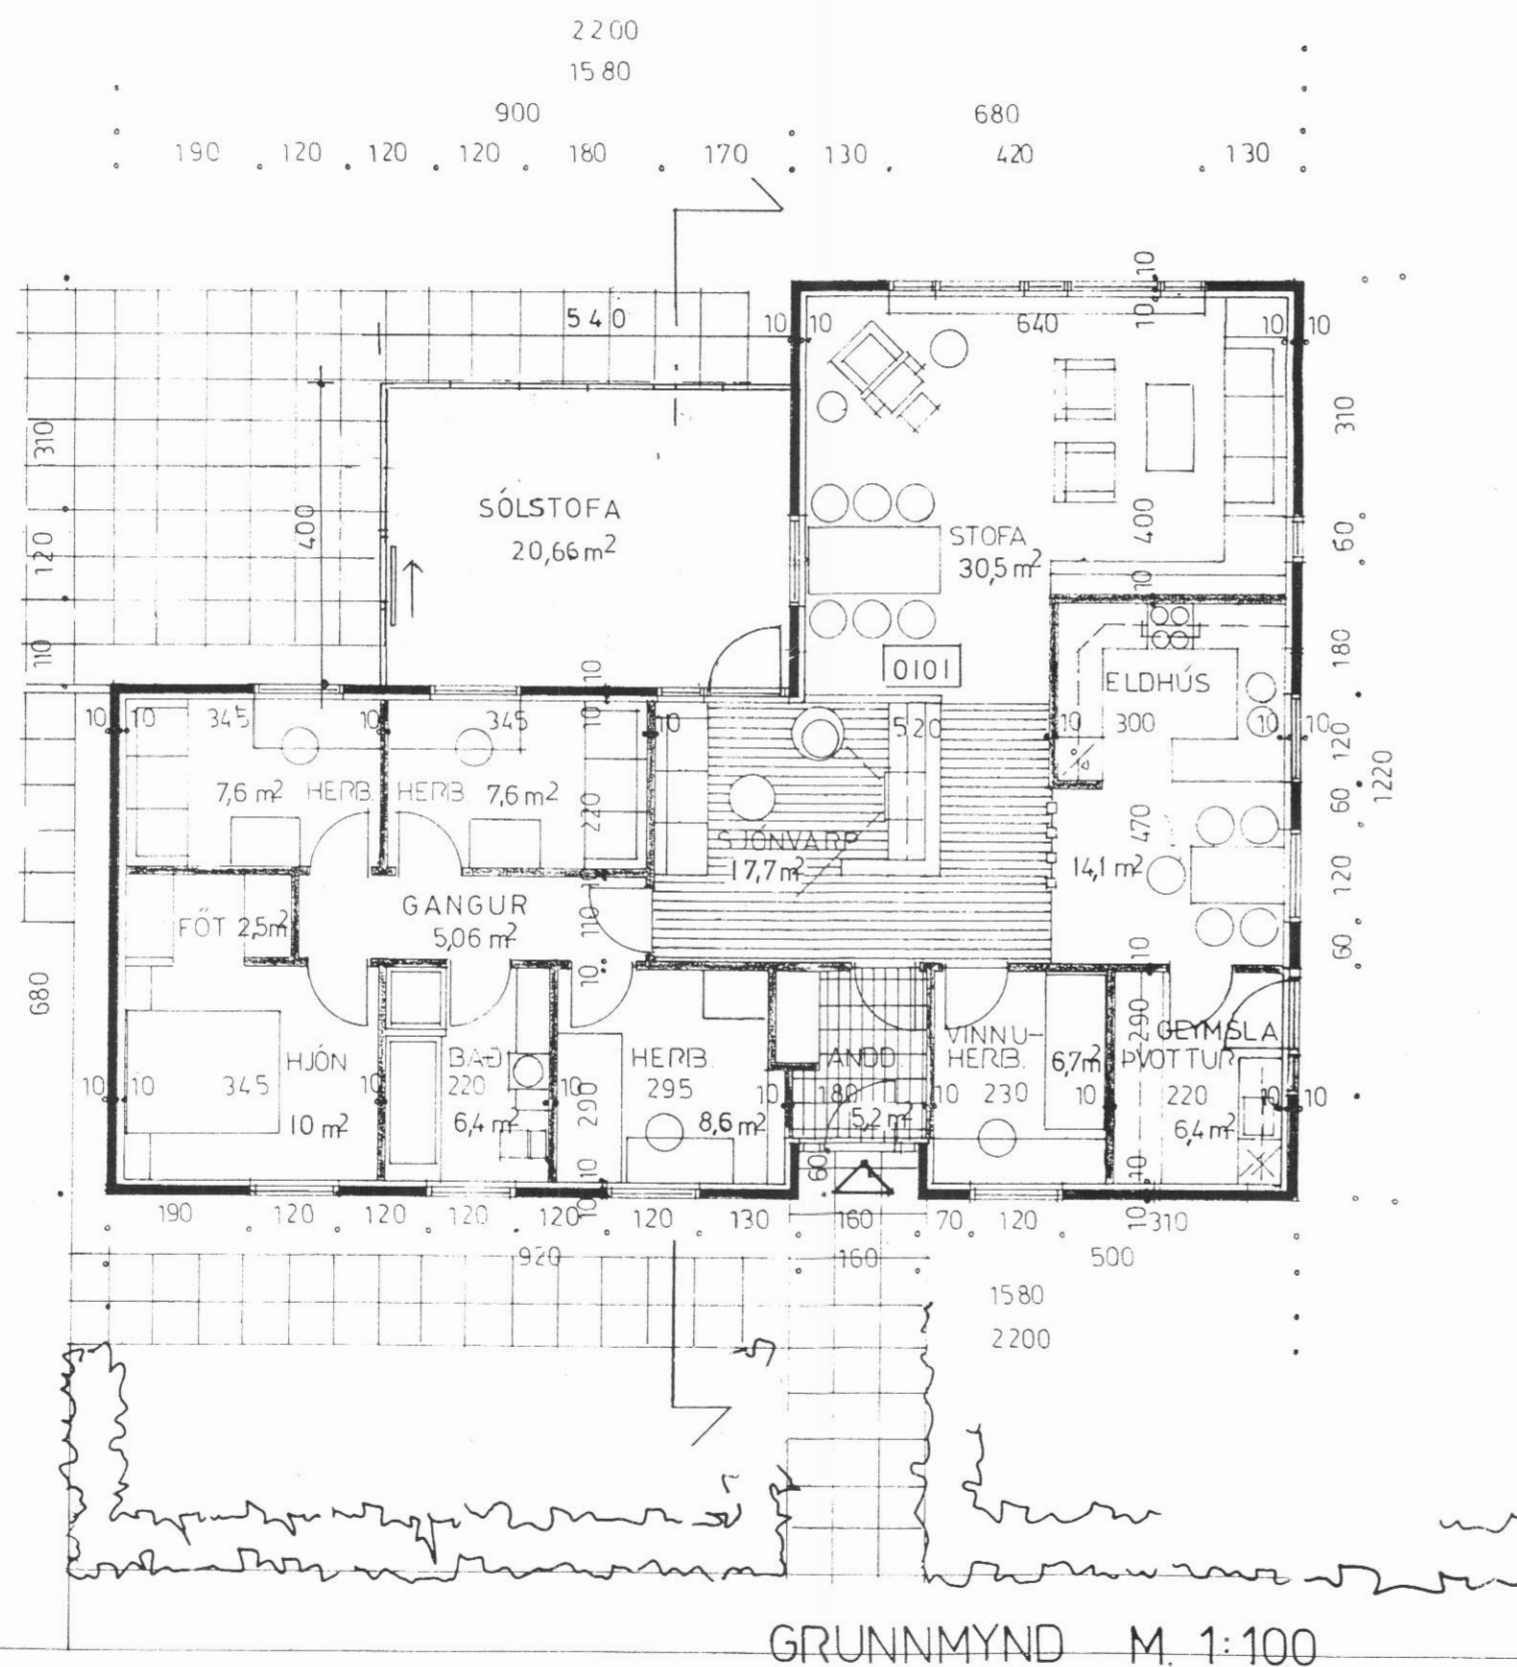


27/2'02

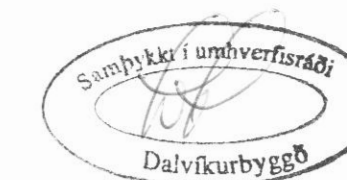

GRUNNMYND M. 1:100

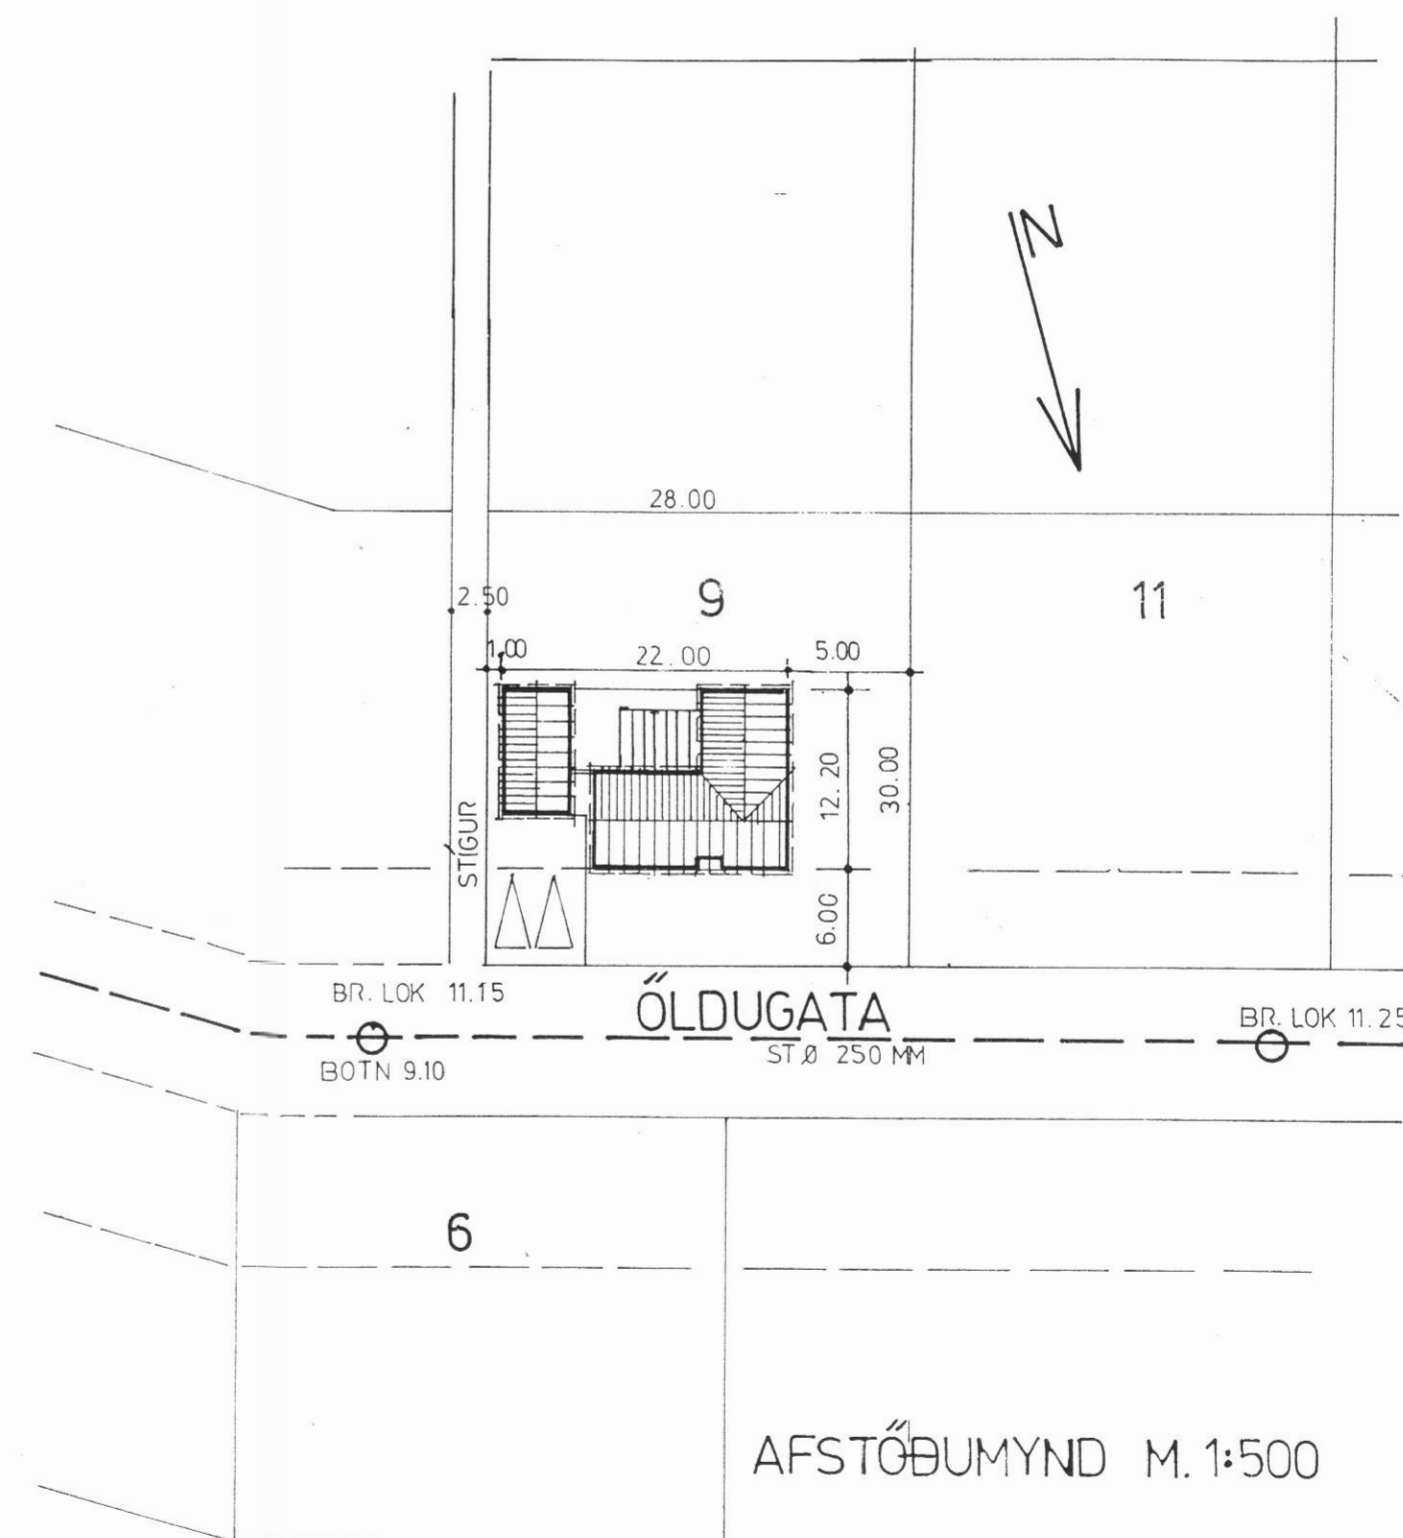

AFSTÖÐUMYND M. 1:500

HEILDARSTÆKKUN:	BRÚTTÓ FLATARMÁL	21,6m ²
	RÚMMÁL	51,8m ³

Sótt er um að reisa sólstofu við húsið að Öldugötu 9. Sólstofan er reist á steyptan sökkul, og er úr plastklæddum stáleiningum og gleri (frá Gluggum og Garðhúsum). Stuðst er við upprunalegar teikningar frá Húsasmiðjunni sem eru frá júní 1981 og gerðar af Sigurði Sigurðssyni og Svein G Sveinsson.

12.02 2002 KJ

O.K. Arkitektar	s. 55 40 3 40 Nýbýlavegi 22
Öldugata 9, L-Árskógssand	kt.080751-4199
grunnmynd, afstöðumynd	hannað Kristín Jónsdóttir
dags 08.02.2002	nr. 1