


Grunnmynd neðri hæðar 1:100

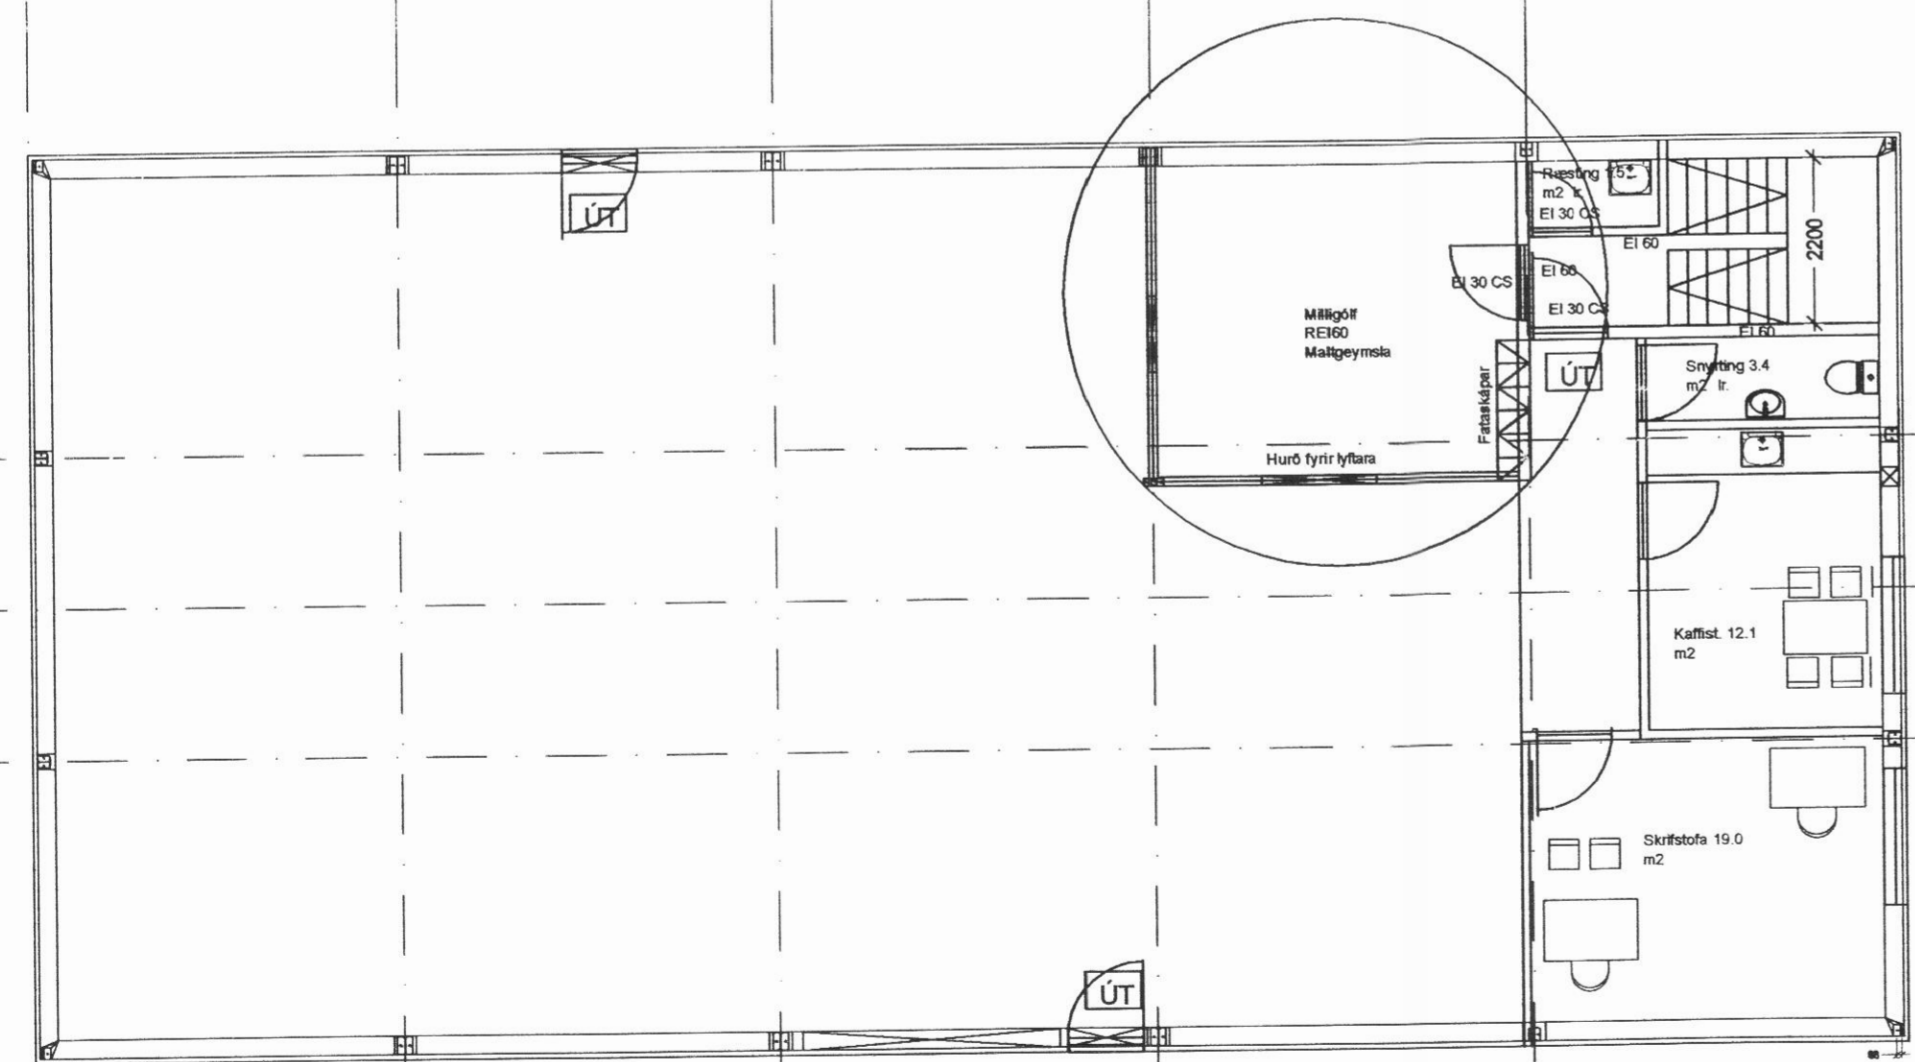

Grunnmynd efri hæðar 1:100

17.5.06 Breyting. Innrétting breytist á þann hátt að maltgeymsla færir upp á milligólf af neðra gólfi. Merkt með hring á grunnmyndum. Allt annað er óbreytt.

Verk. 610 - 50 Öldugata 22, Árskógsströnd
(Bruggsmíðjan)

Teikning: Breytt grunnmynd

Mál: 1:100
Dags: 17. maí 2006

Guðmundur Gunnarsson
byggingaverkfræðingur
Langagerði 15
108 Reykjavík
sími/fax 5888786
GSM 897 8786
kt. 010754-5939
netfang noinoi@simnet.is