


Grunnmynd milligólfs.

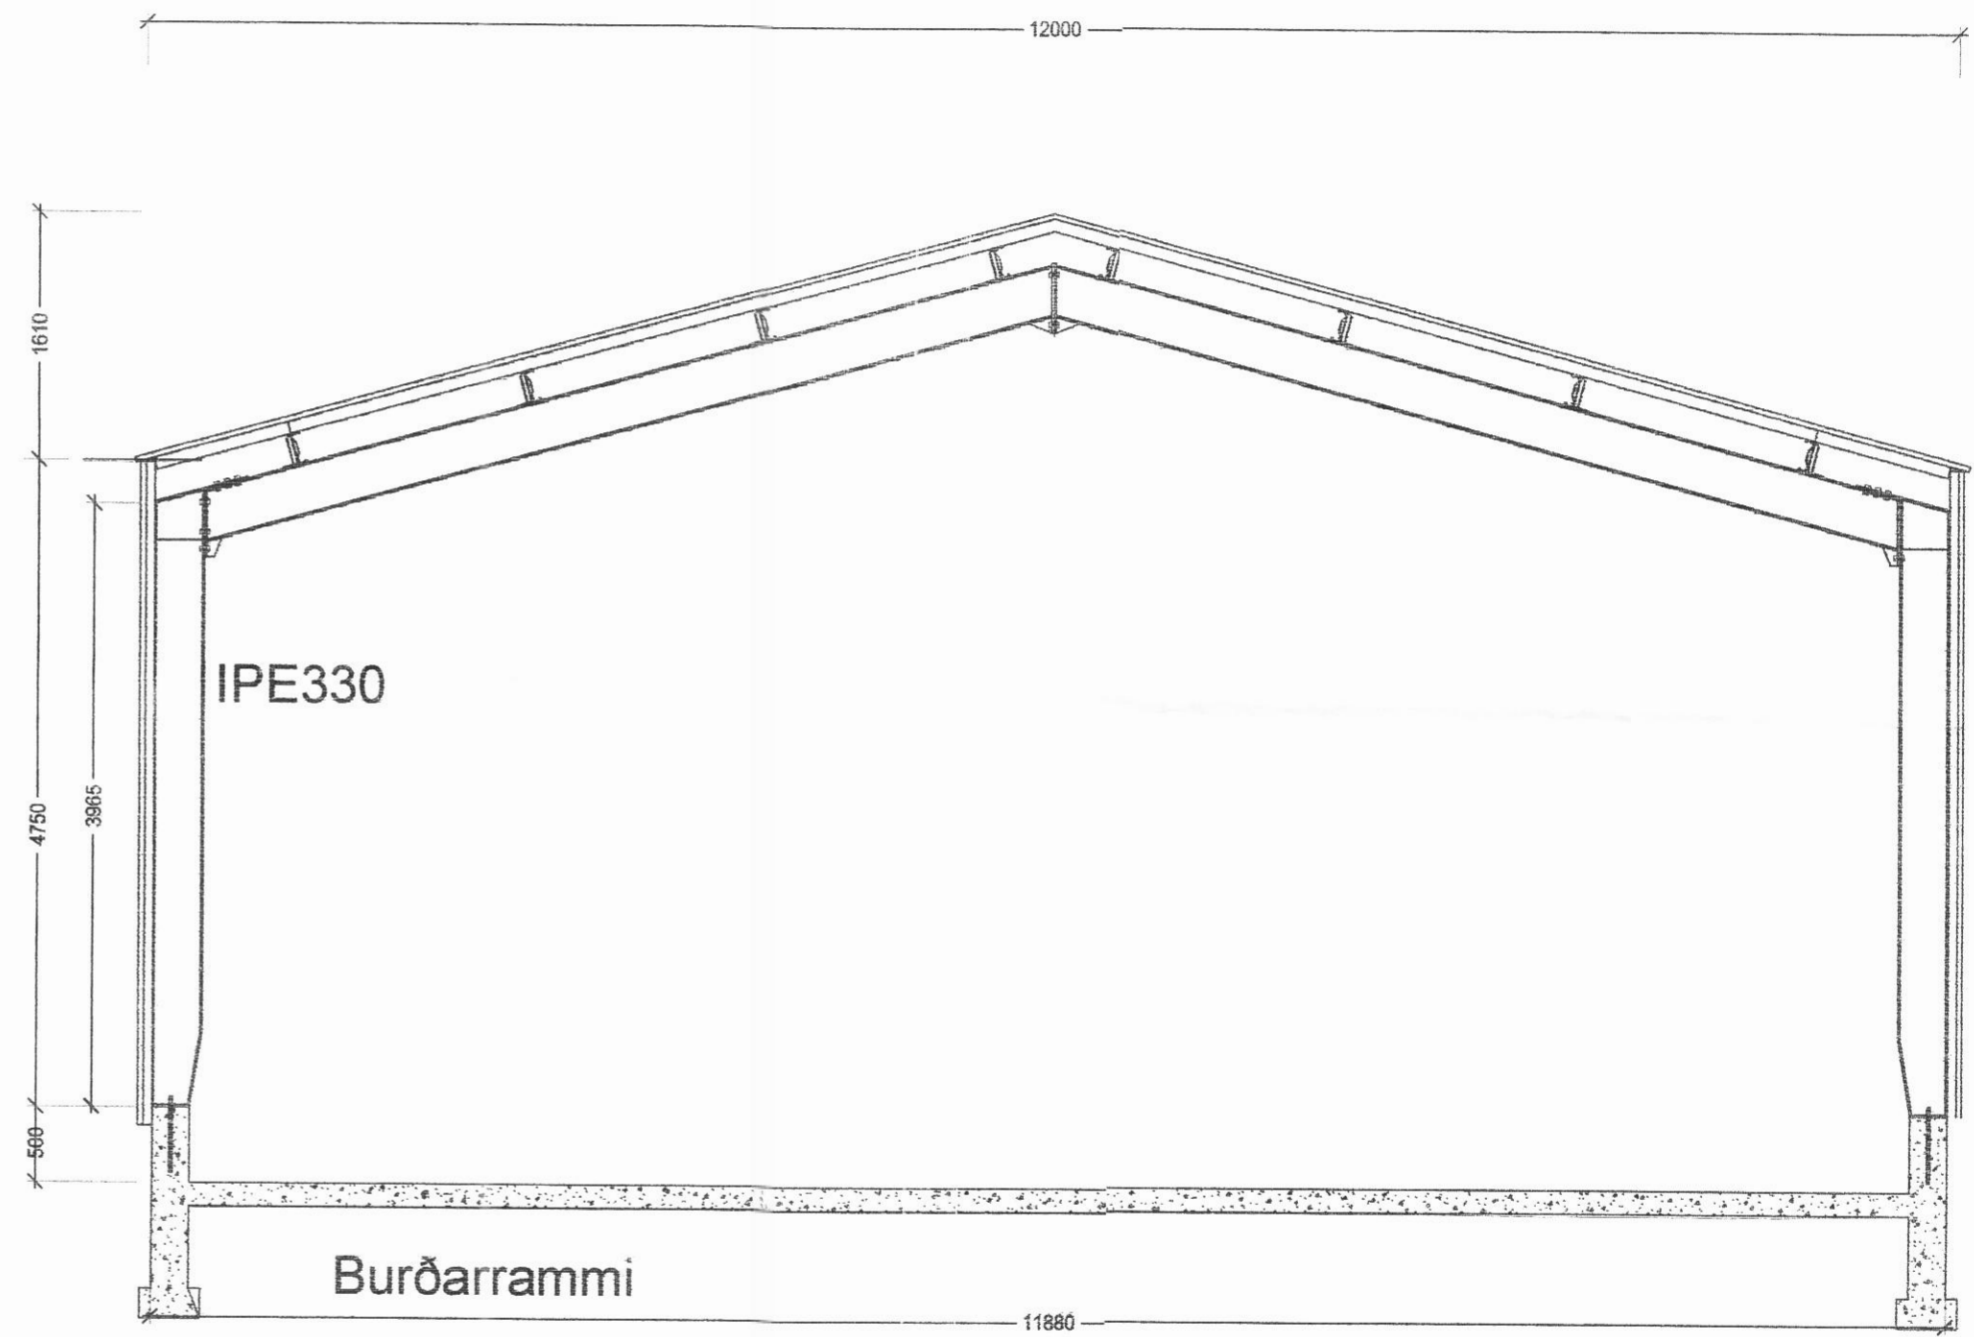

Skýringar.
 Allt stál ST37. Heiltgalvaniserað eftir smíði
 Boltar í samsetningum gæði 8.8
 Samsetningar, sjá smíðateikningar.

Verk. 610-04 Öldugata 20, Árskógsströnd

Teikning: Burðarrammi og milligólf

Mál: 1:50
 Dags: 17.02.06

Guðmundur Gunnarsson
 byggingaverkfræðingur
 Langagerði 15
 108 Reykjavík
 sími/fax 5888786
 GSM 897 8786
 kt. 010754-5939
 netfang noinoi@simnet.is