




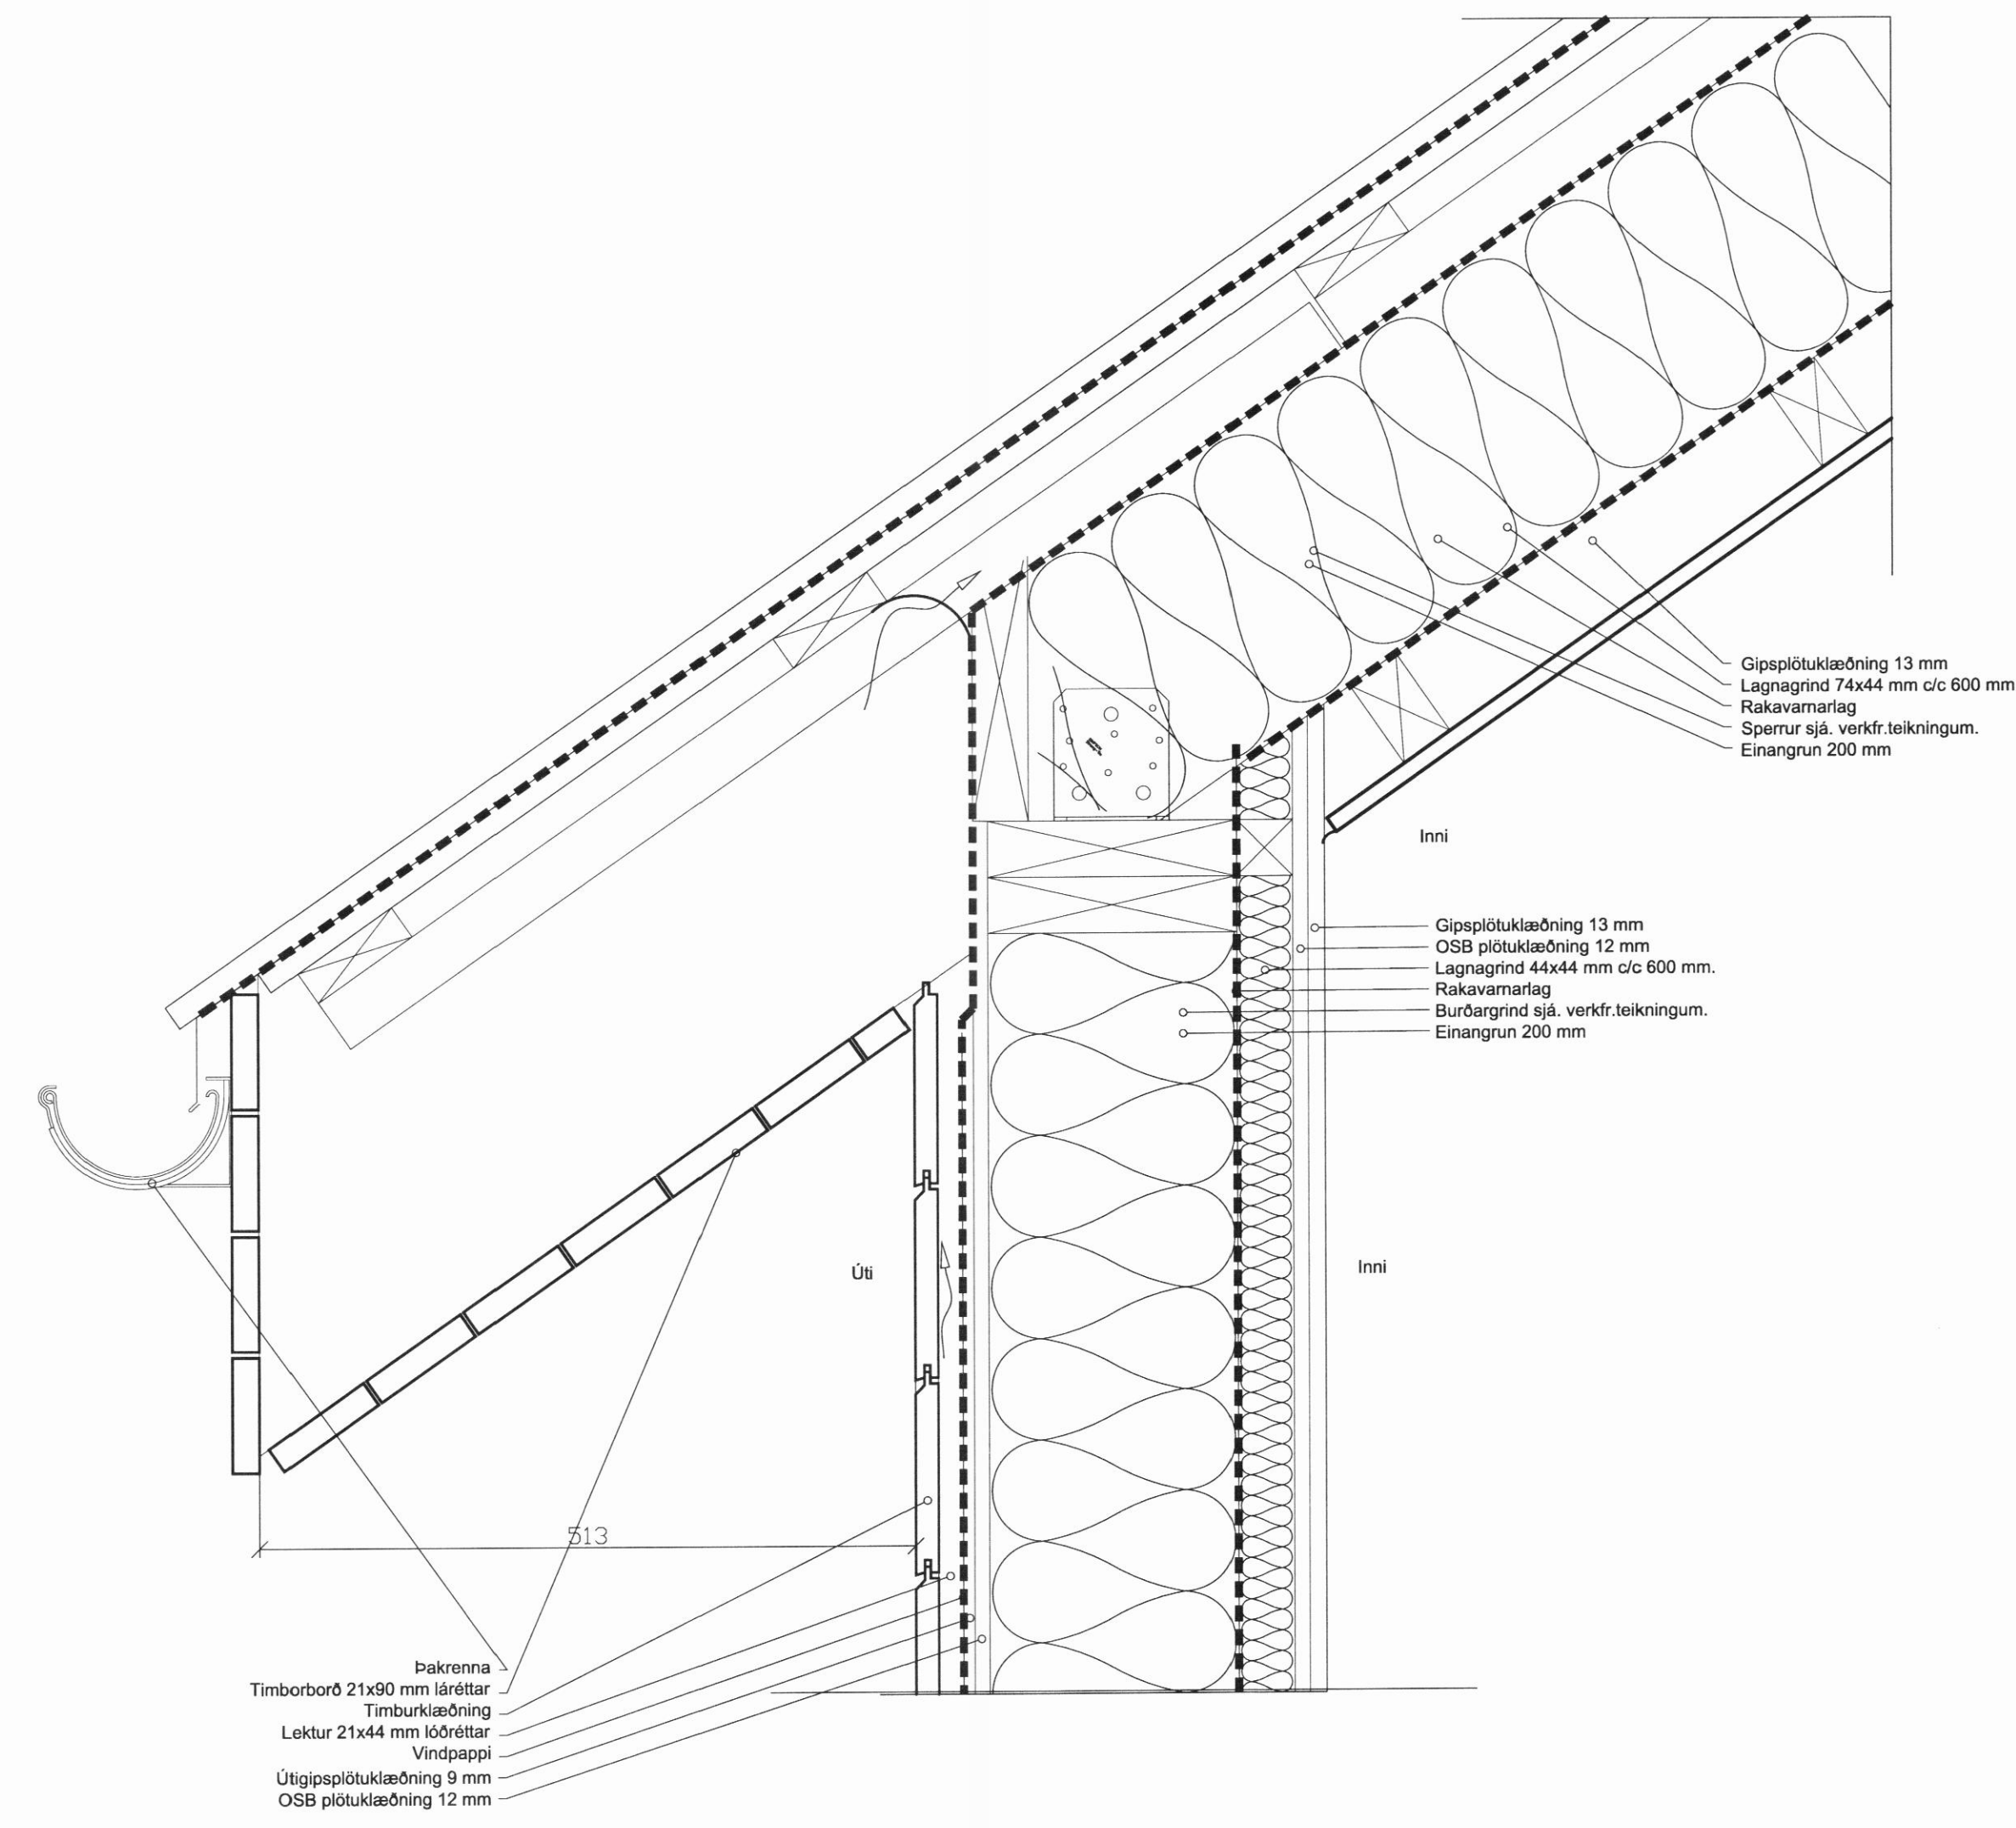

ÞAKEININGAR
OG ÚTVEGGJAEININGAR
LÓÐRÉTT SNIÐ

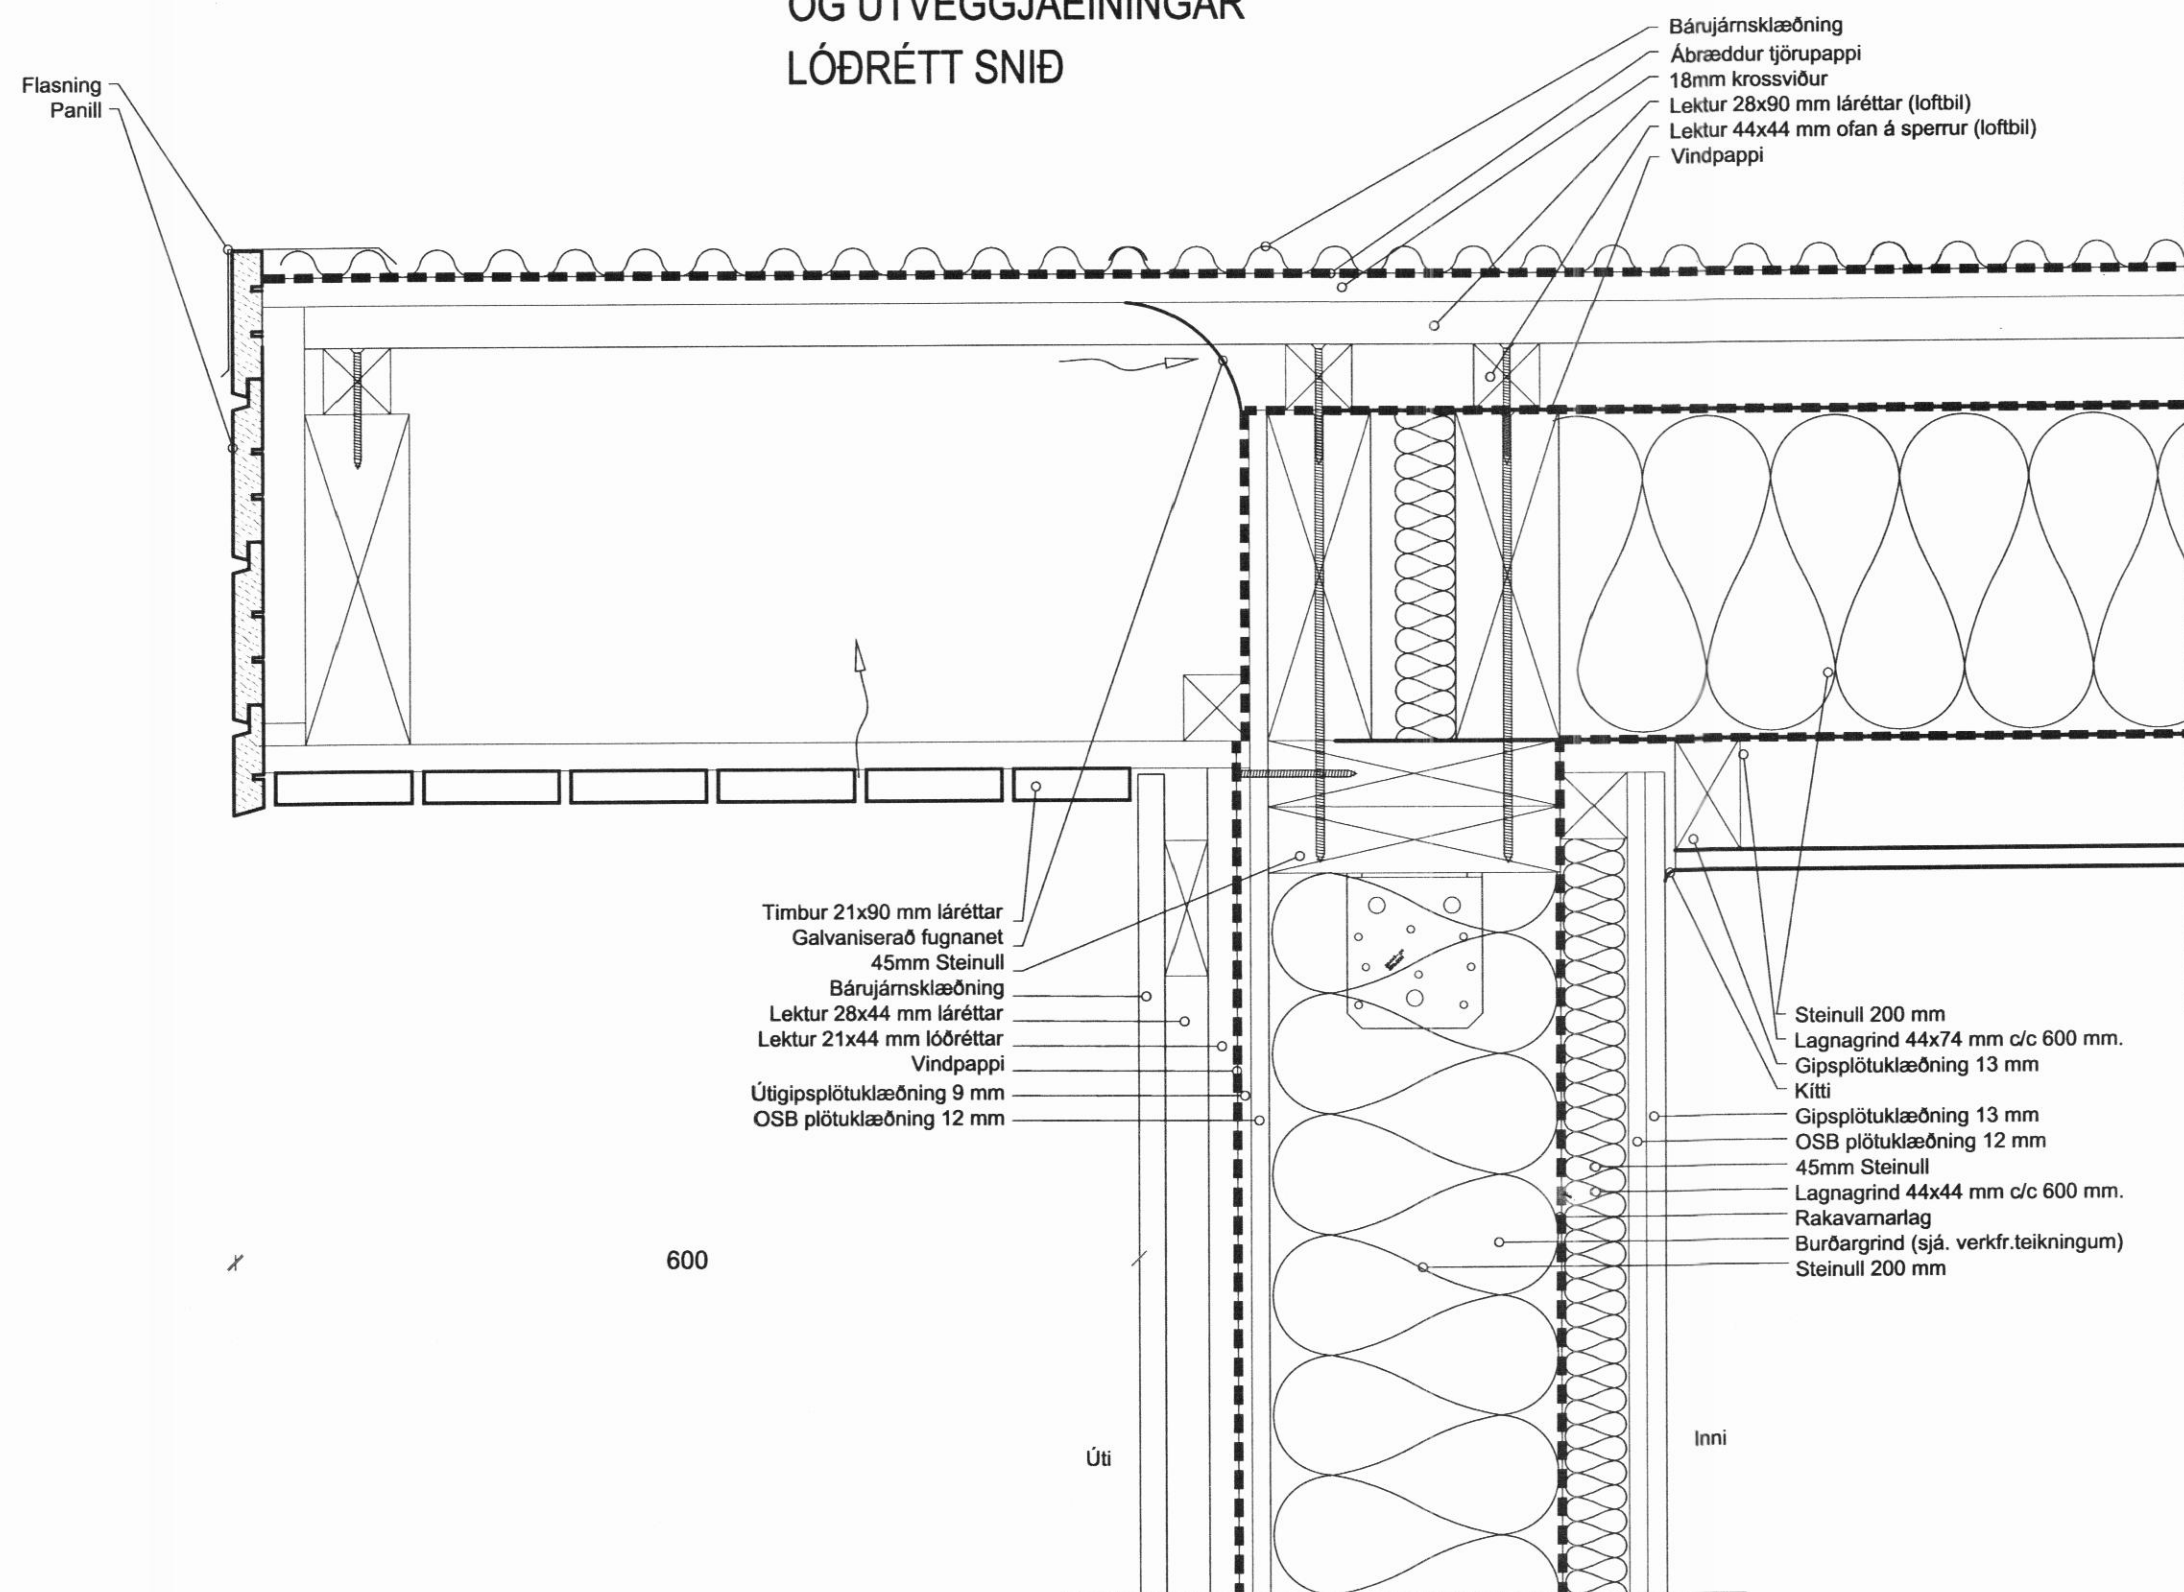

SAMSETNING
Á ÞAKEININGUM Í MÆNI
LÓÐRÉTT SNIÐ

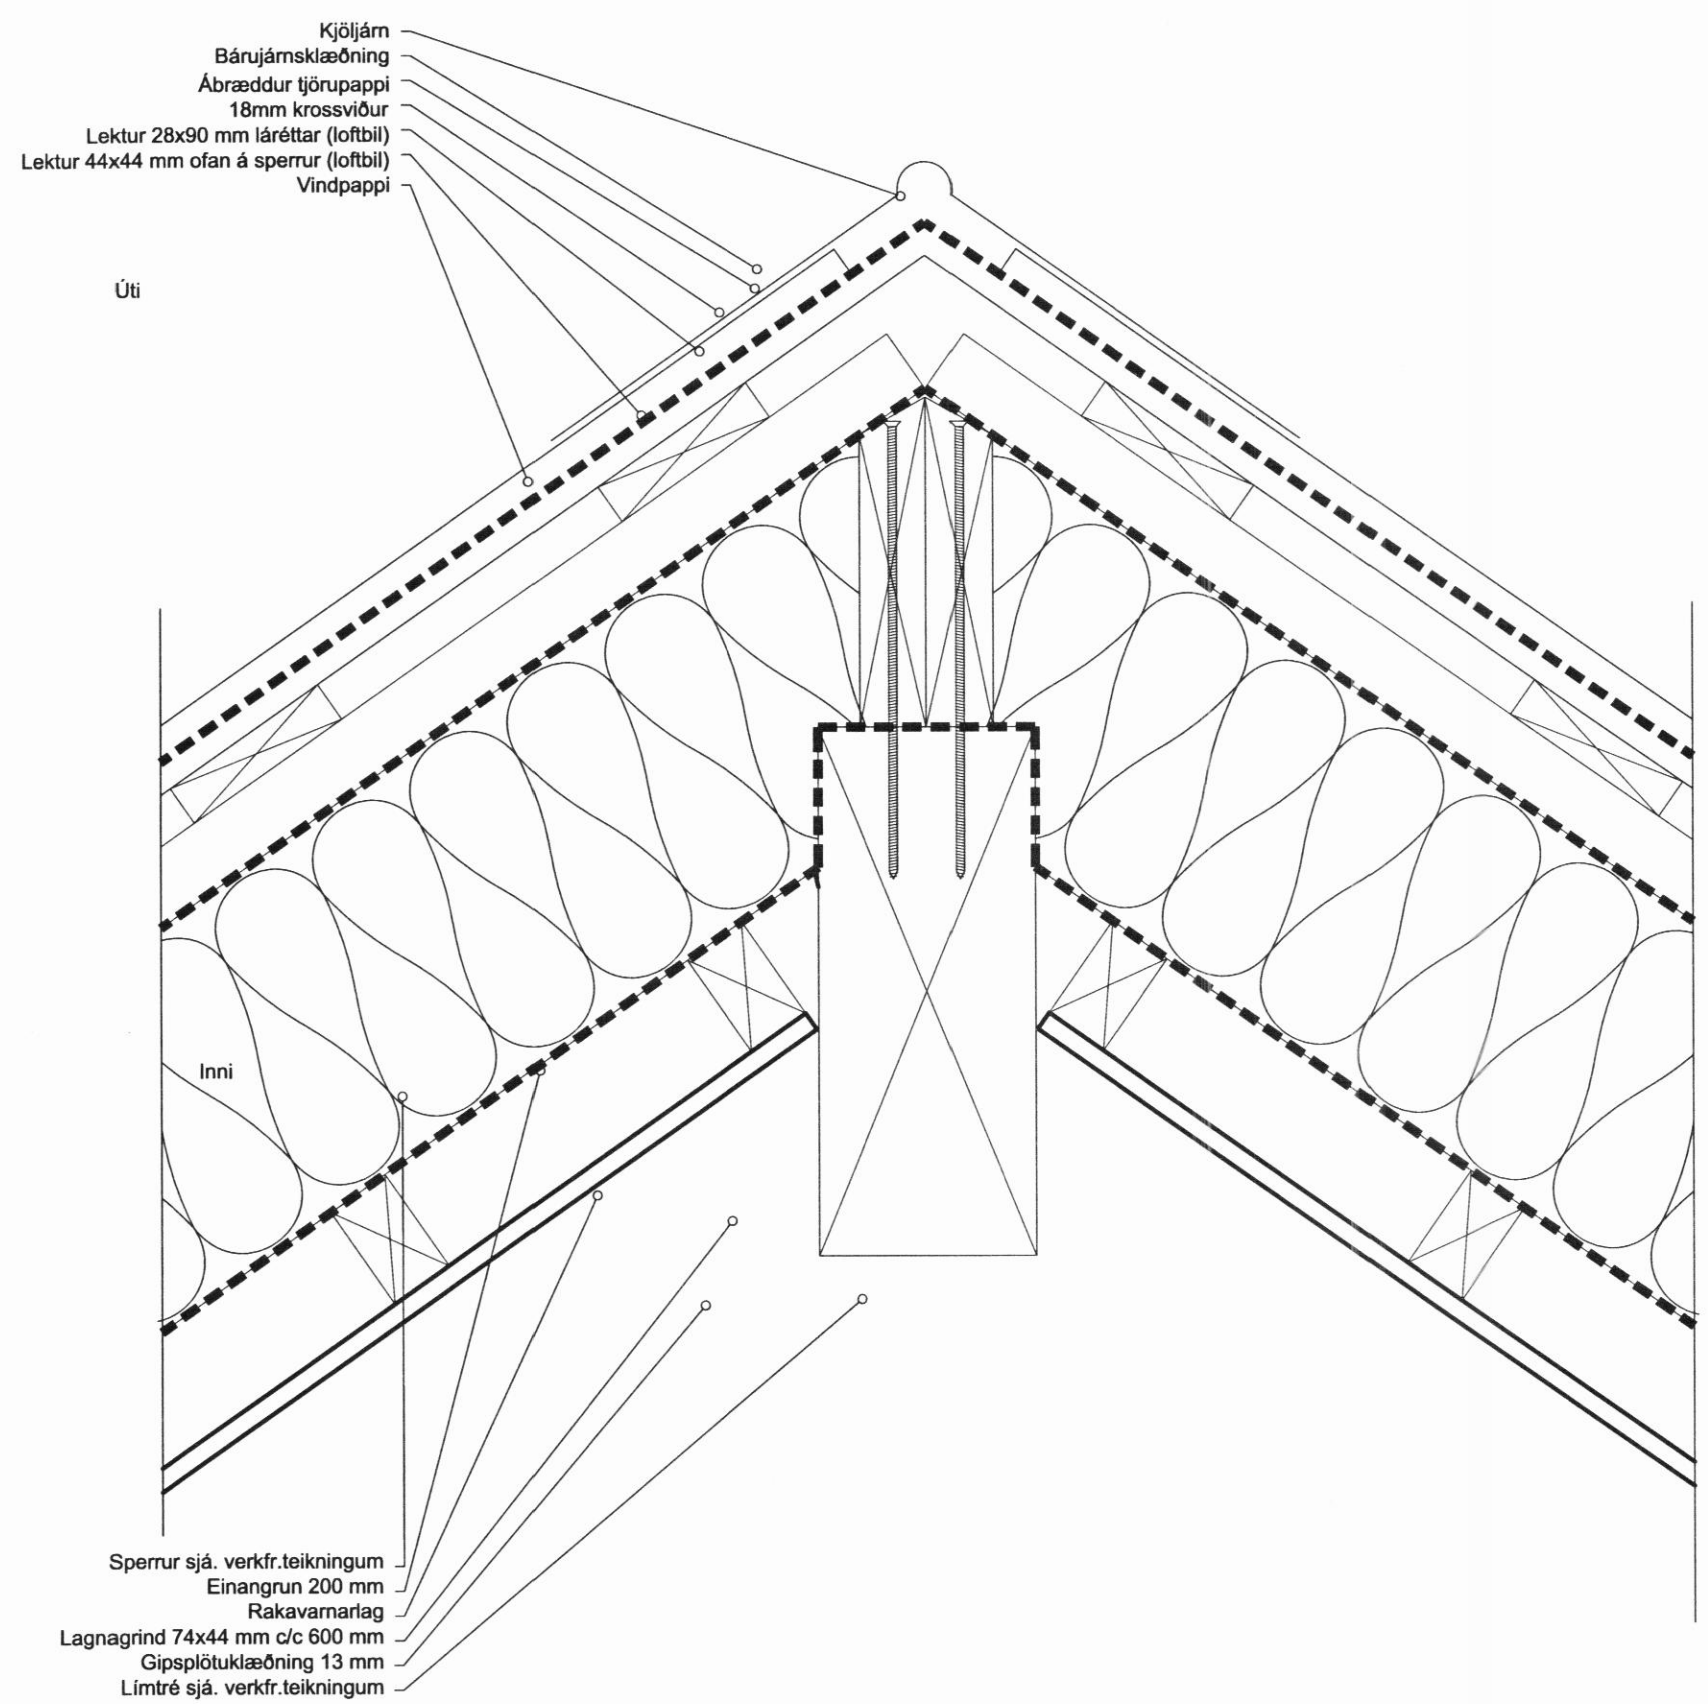

BREYTINGAR			
NR.	DAGS.	BREYTING	SP.



HÖNNUN - SKIPULAG - RÁÐGJÖF

LAUGARVEGUR 168 TEL: +354 6919115
105 REYKJAVÍK TEL: +354 5513107
ÍCELAND tollu@hughrif.is
ÞORLEIFUR EGGERTSSON ARKIT. PÁL KT: 040163-4849

VERK
Björbað Kalda (Hinriksmýri)
Smiðateikning

TEIKNING
Deili
Verk nr. 1524

KVARDI
1:5