

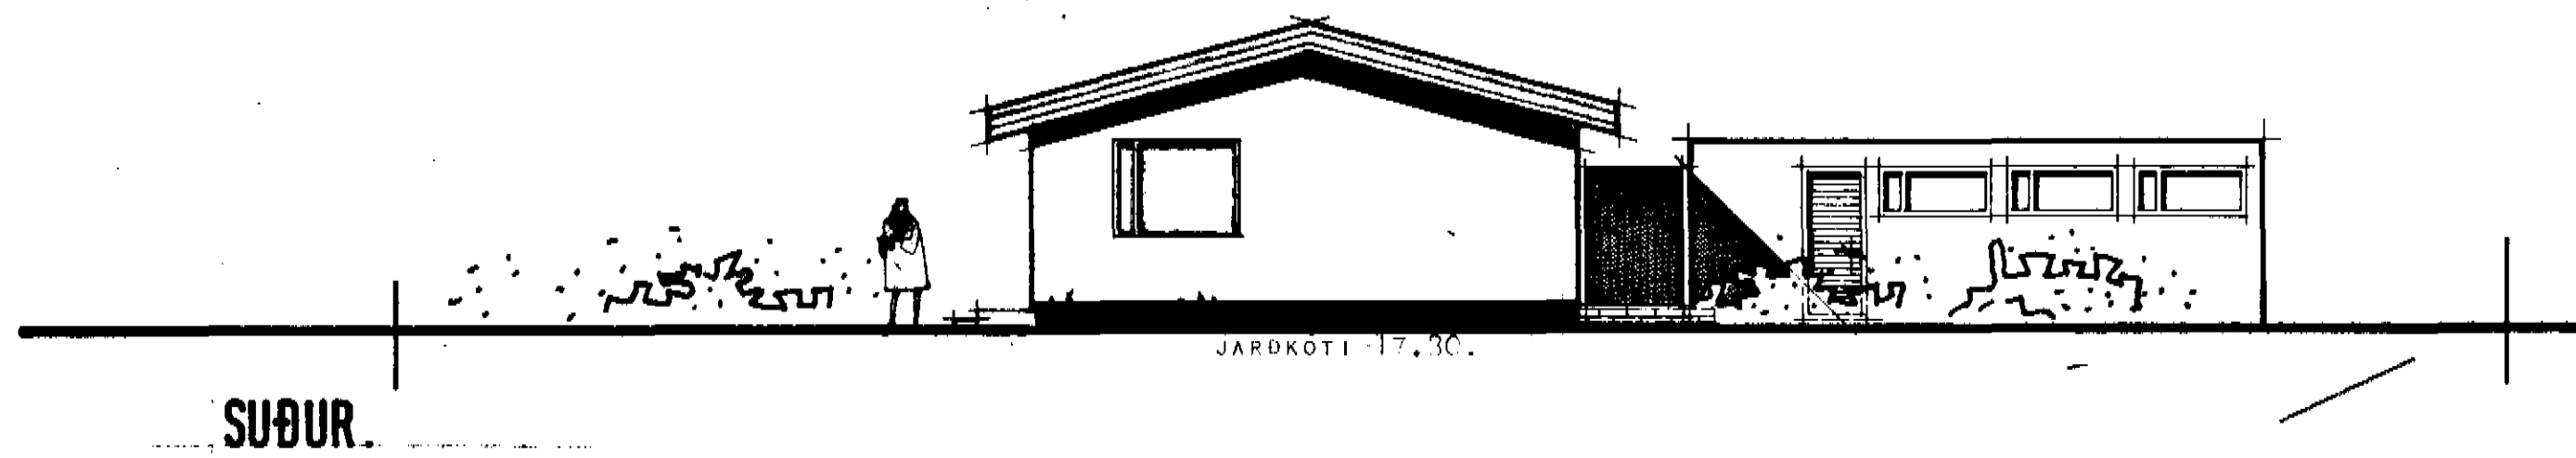
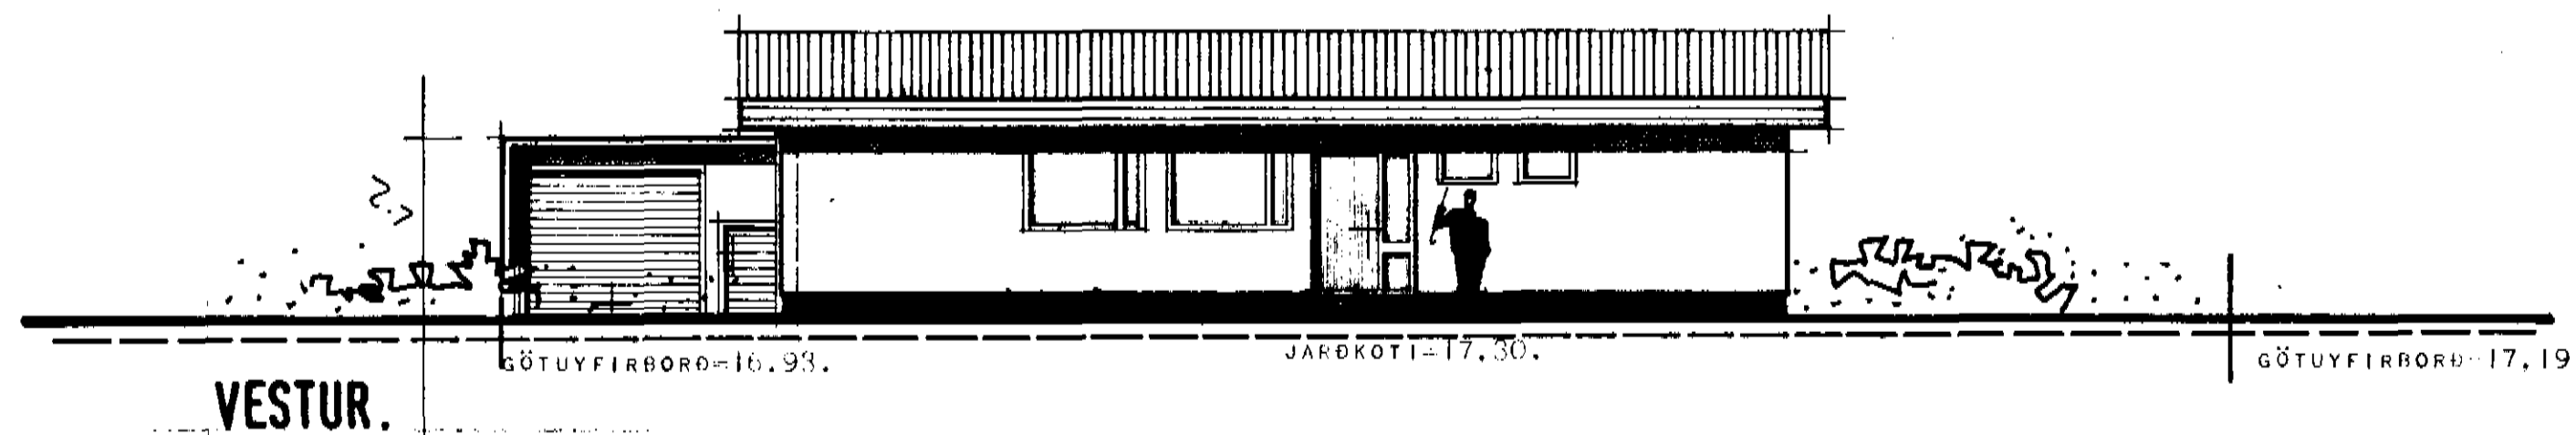


Samþykkt á fundi
Byggingarnefnd p. 23/12 '74

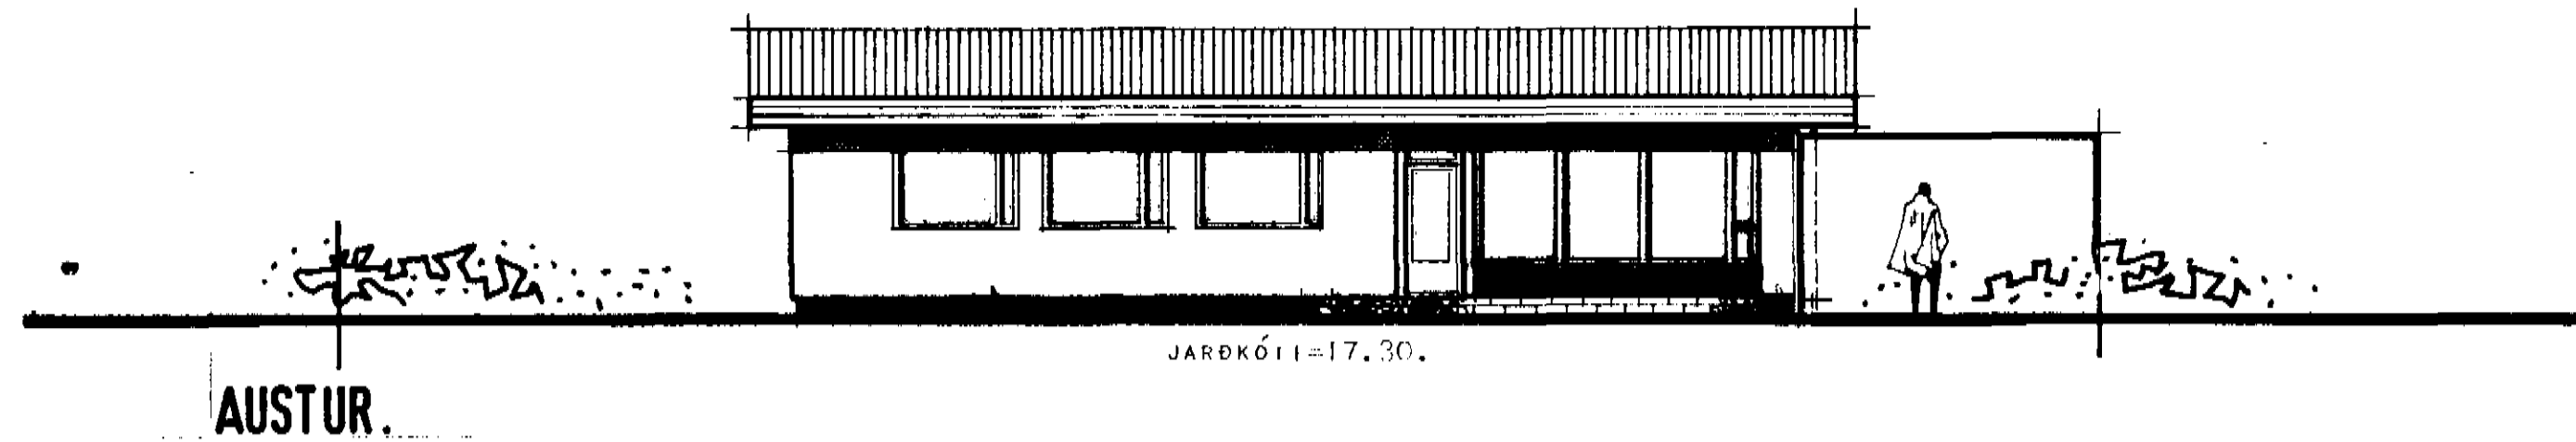

ATH.
HÚSIÐ ER HITAD UPP MED HITAVEITU.

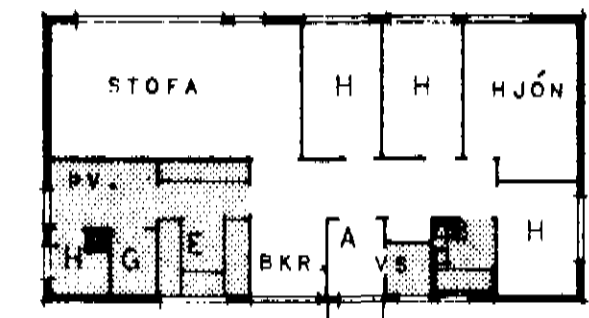

VALKOSTIR M 1:200

BRÚTTÓ FLATARMÁL	113,0 M ²
NETTÓ FLATARMÁL	100,0 M ²
BRÚTTÓ RÚMMÁL	377,7 M ³
BÍLSKÚR BRÚTTÓ	33,6 M ²
LÓÐ	750,0 M ²

**HÚSNÆÐISMÁLASTOFNUN
RIKISINS**
LAUGAVEGI 77 REYKJAVÍK
SÍMI 20500

VERKNR. **10001** BLAÐNR. **1.102**

DALBRAUT I. DALVÍK.

HÚSTEIKNING
ÚTLITSNYNDR
VALKOSTIR

HANNAÐ	M.L.L.	YFIRFARIÐ	
REIKNAD		STADFERT	21.11.75
TEIKNAD	G.H.	BREYTT	
KVARÐI	1:100		

fræðingur