




AUSTUR.

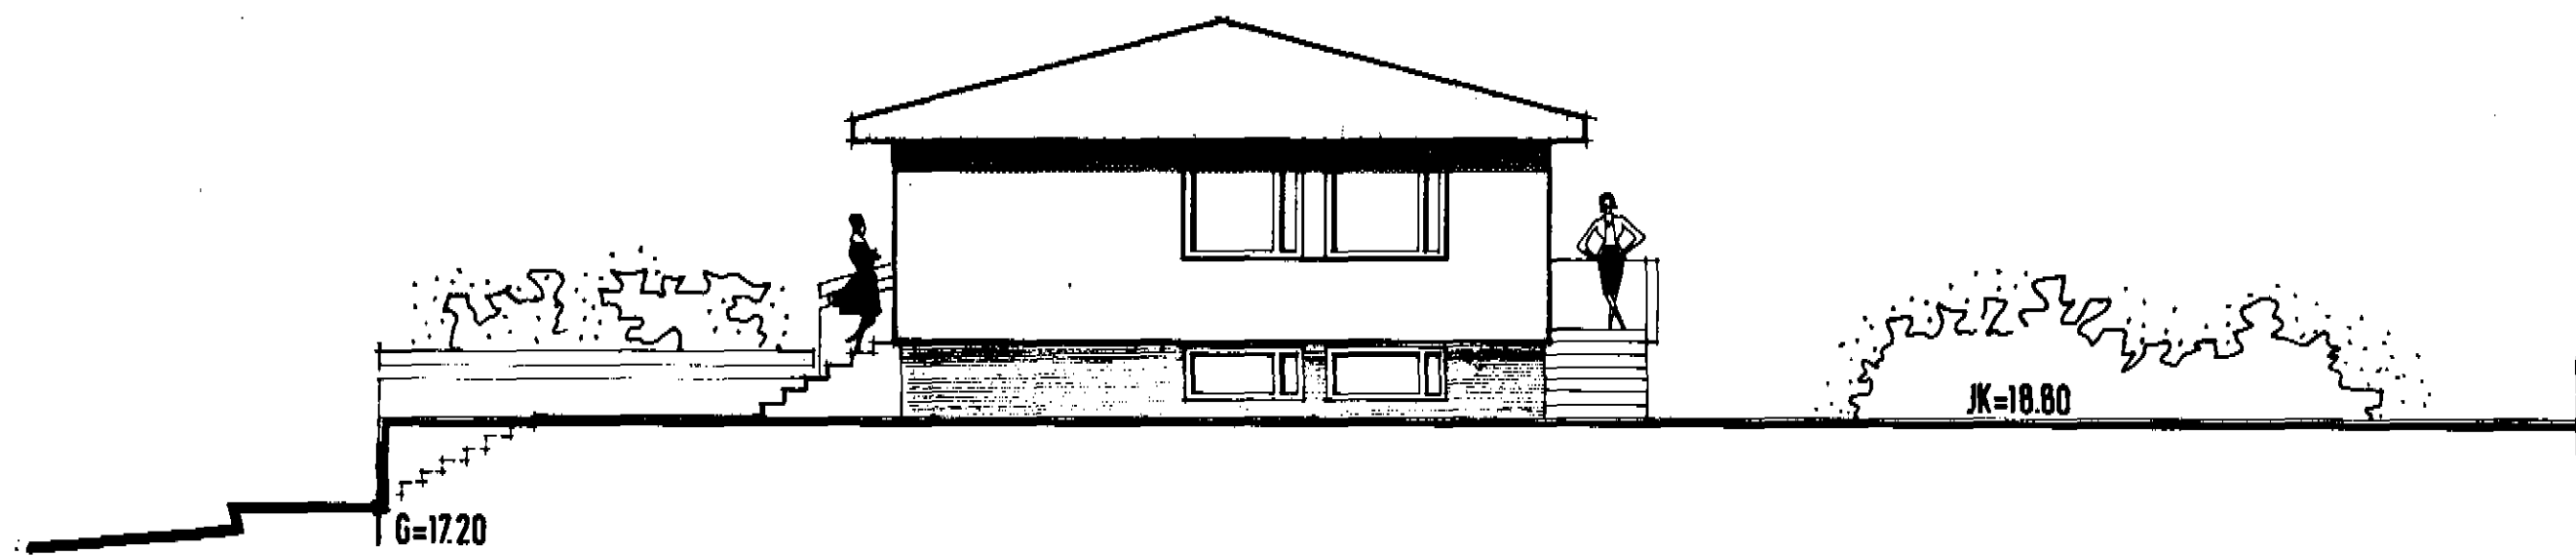

SUÐUR.

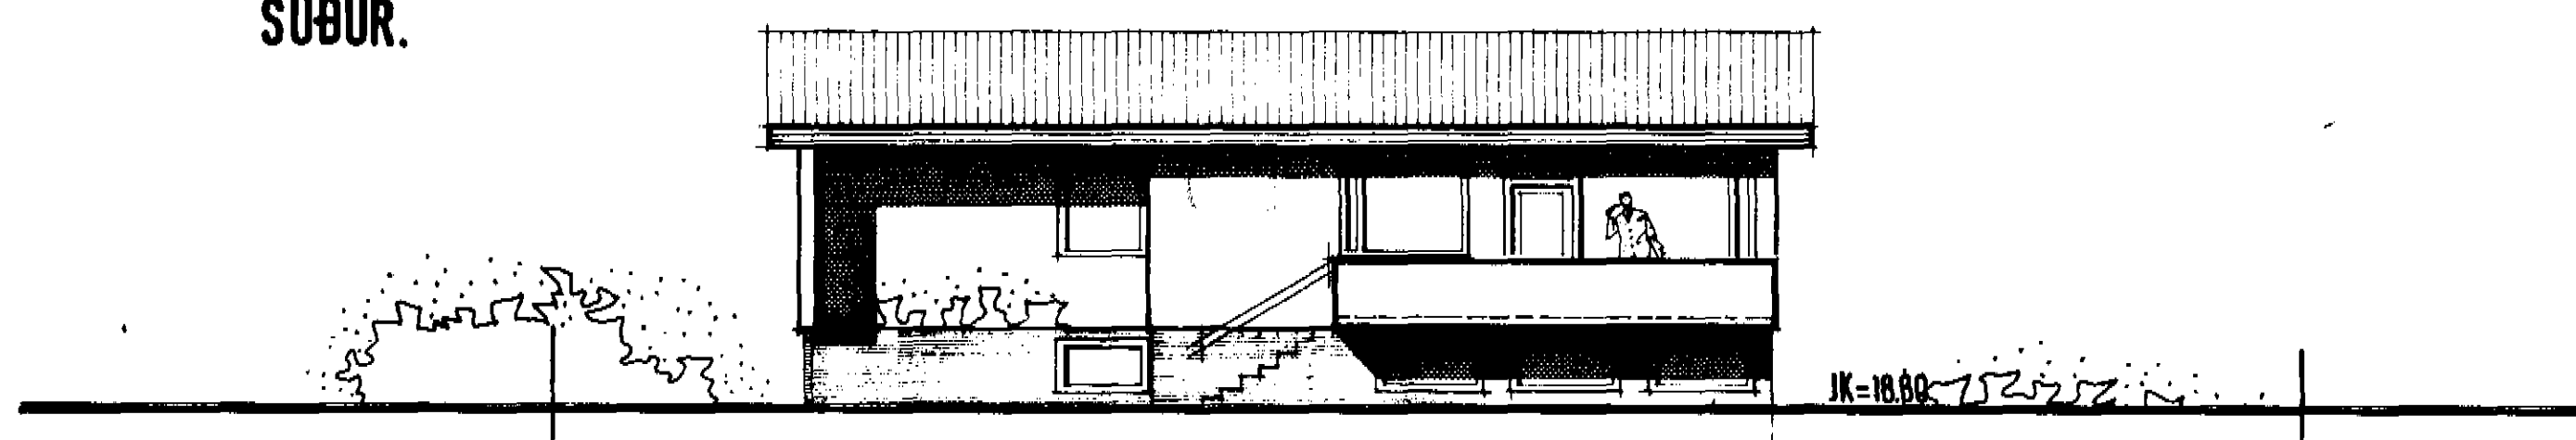

VESTUR.

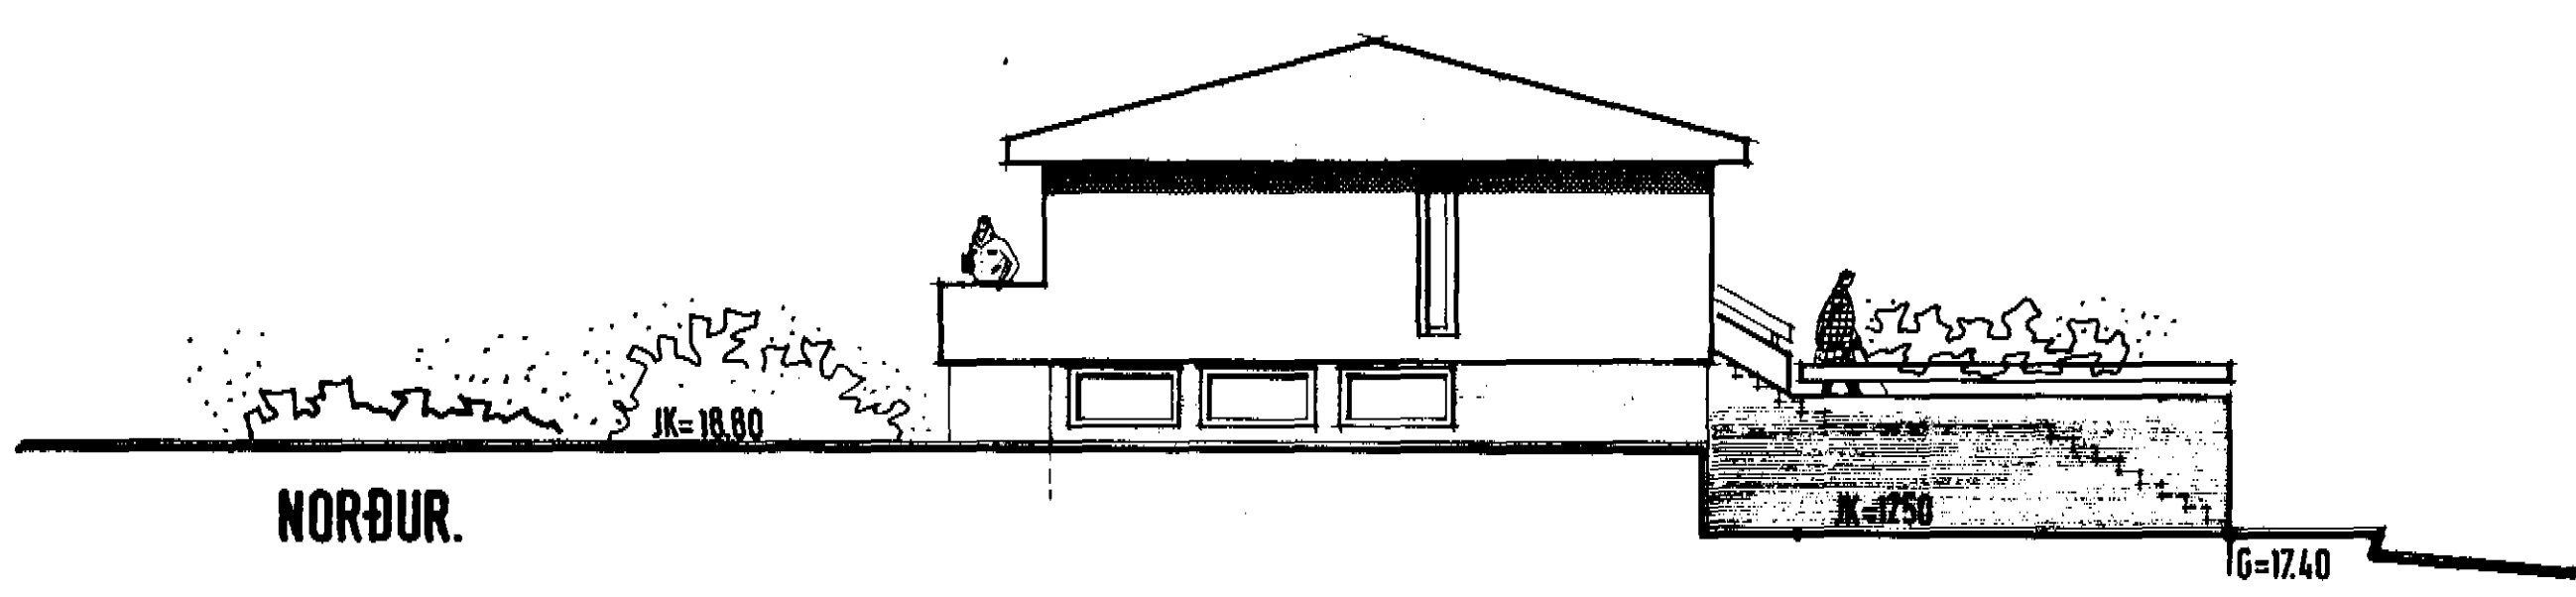

NORÐUR.

ATH. HÚSIÐ ER LEITAD UPP MED HITAVEIT.

BRÚTTÓFLATARMÁL NEDRI HÆÐAR 113,6 m²
 BRÚTTÓFLATARMÁL EFRÍ HÆÐAR 113,6 m²
 NETTÓFLATARMÁL ÍBÚÐAR 100,0 m²
 BRÚTTÓRÚMMÁL HÚSS 680 m³
 FLATARMÁL LÓÐAR

**HÚSNÆÐISMÁLASTOFNUN
 RÍKISINS** LAUGAVEGI 77 REYKJAVÍK
 SÍMI 28500

VERKNR. **20404** BLAÐNR. **1.102**

DALBRAUT 2. DALVÍK.

HÚSTEIÐNING
 ÚTLITSMYNDIR

HANNAÐ	M. I. I.	YFIRFARIÐ	
REIKNAB		STABFERT	JÚNÍ 77 S.M.
TEIKNAB	J.F.	BREYTT	
KVARÐI	1:100		

Arcton