

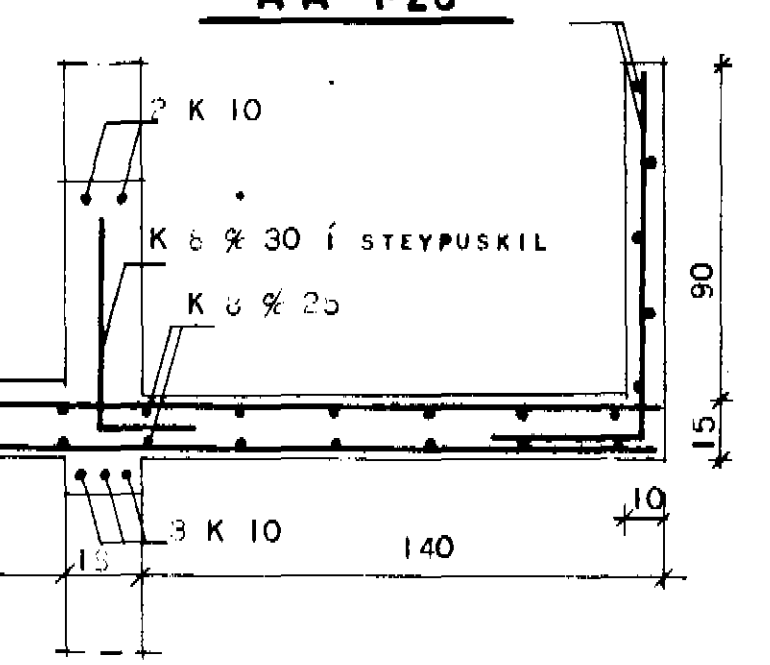


A-A 1:20

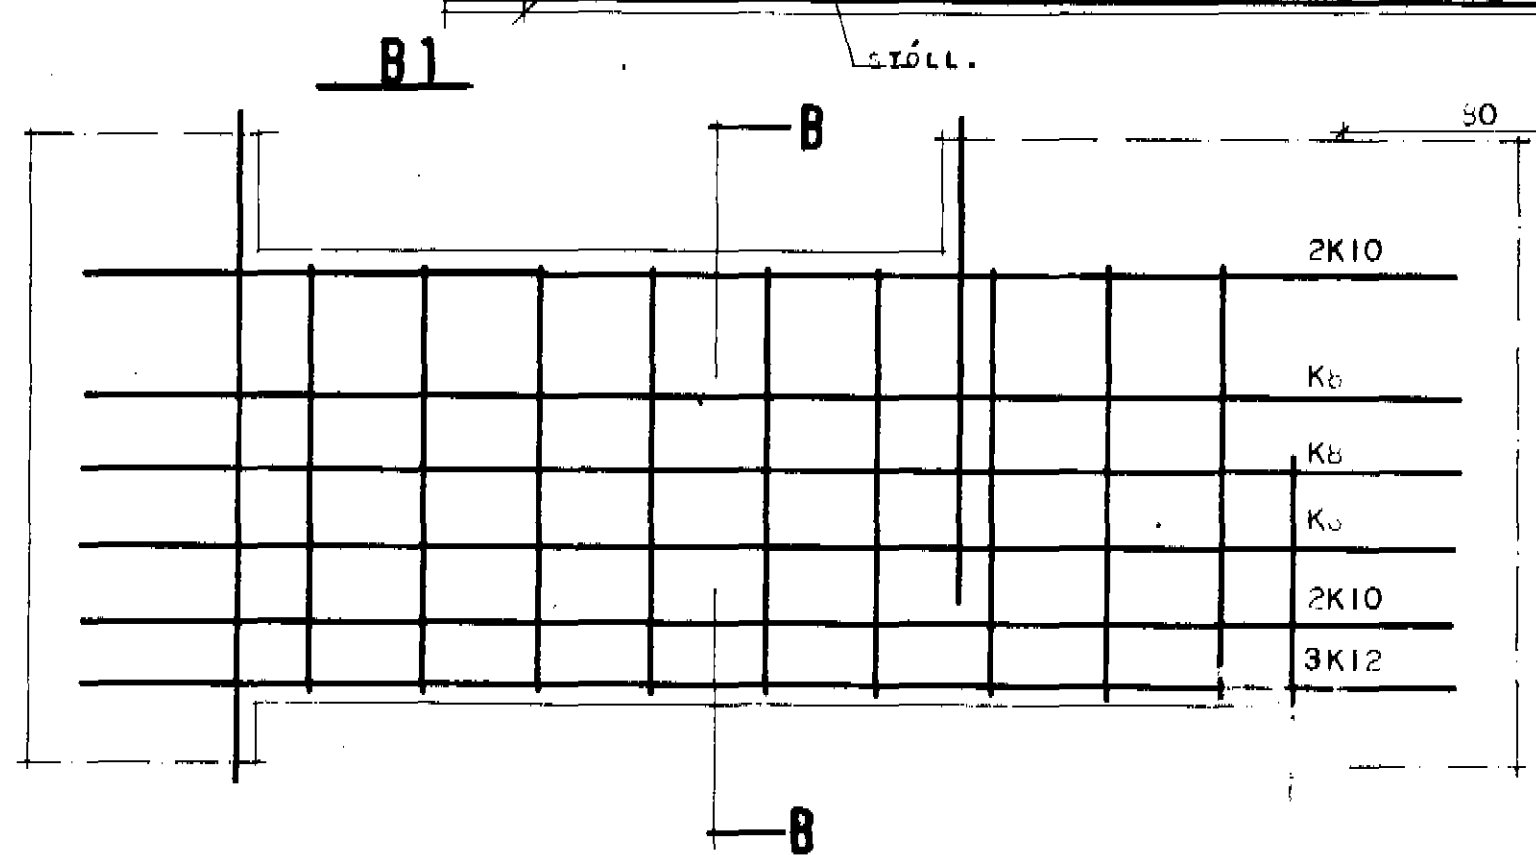

B-B

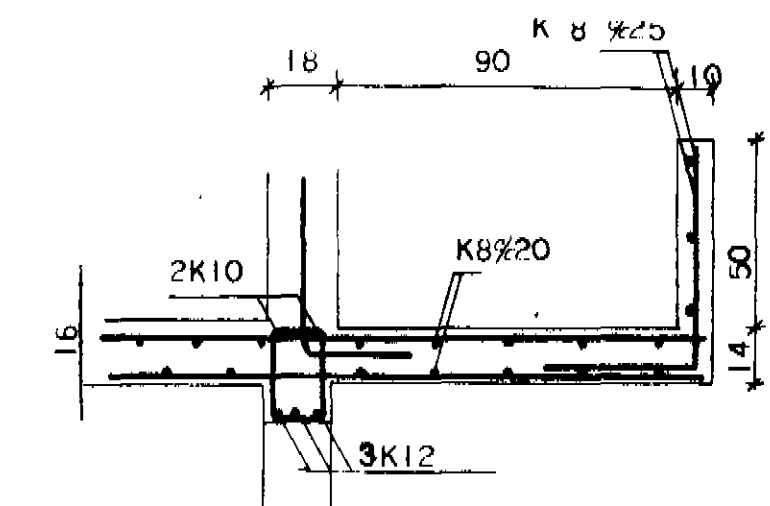

**SKYRINGAR.**

UPPMEÐ OG UNDIR GLUGGA OG HURÐAROP KOMI 2 K 10. EN YFIR OP KOMI 3 K 10. NEMA ANNAD SÉ TEKID FRAM. LÓDRÉTT JÁRN NÁI FRÁ BOTNPLÖTU OG AD ÞAKSKEG I VIXLLÖGD Í STEYPUSKILUM UM 30CM EN LÁRÉTT JÁRN NÁI 50CM ÚTFYRIR OP EDA SÉU SAMFELLD UM FLEIRI OP. Í PLÖTUM BEYGIST ANNADHVERT JÁRN UPP Í EFRI BRÚN Í ÞEIRRI FJARLEGD FRÁ UNDIRSTÖÐUVEGGJUM SEM PUNKTALÍNUR GETA Á UM. GATA SKAL ÞESS VANDLEGA AD JÁRN ÚR EFRI BRÚN PLÖTU TROÐIST EKKI NIÐUR. FJARLEGD JÁRNA FRÁ STEYPUBRÚN SÉ INNAHÚSS. 1,0CM EN UTANHÚSS 1,5CM OG ER ÞÁ EKKI MIÐAÐ VID ÞUSSNINGU Í STEYPUSKIL MILLI VEGGJA OG PLÖTU KOMI LÓDRÉTT K 8 % 30 L=115 SBR SNEIÐINGAR Á SÖKKULTEIKNINGU. SKORSTEINN EINANGRIST AD INNAH MED 7 CM. VIKURPLÖTUM OG BENDIST Í ÚTBRÚN MED K 8 % 20 LÓDRÉTT OG LÁRÉTT MED LYKKJUM K 8 % 20. STEYPA Í VEGGJUM OG PLÖTU SÉ S160 SAMKV. ÍST 10 SIGMÁL. STEYPU SÉ 5-10CM. NOTA SKAL LOFTBLENDI OG VÍBRERA STEYPUANA.

**MERKINGAR.**

- JÁRN Í EFRI BRÚN PLÖTU.
- JÁRN Í NEÐRI BRÚN PLÖTU
- - - UPPBEYGJUR BYRJA.
- ⊙ 16 PLÖTUDYKKT Í CM.
- ⊠ JÁRNBENDING Í VEGG K10%22 LÓDRÉTT OG LÁRÉTT.

**HÚSNÆÐISMÁLASTOFNUN RÍKISINS**  
LAUGAVEGI 77 REYKJAVÍK  
SÍMI 28500

VERKNR. **20404** BLAÐNR.

DALBRAUT 2 DALVÍK

JÁRNBENT SYEINSTEYPA. PLATA YFIR KJALLARA OG KJALLARA VEGGIR.

HANNAÐ	HH	YFIRFARIÐ	10/75
REIKNAD	HH	STABFERT	JÚL 77 HH/AG
TEIKNAD	AG	BREYTT	1/9/77 Hátan.
KVARÐI	1:50		1:20

*fræðingur*