


SNEIÐING A - A

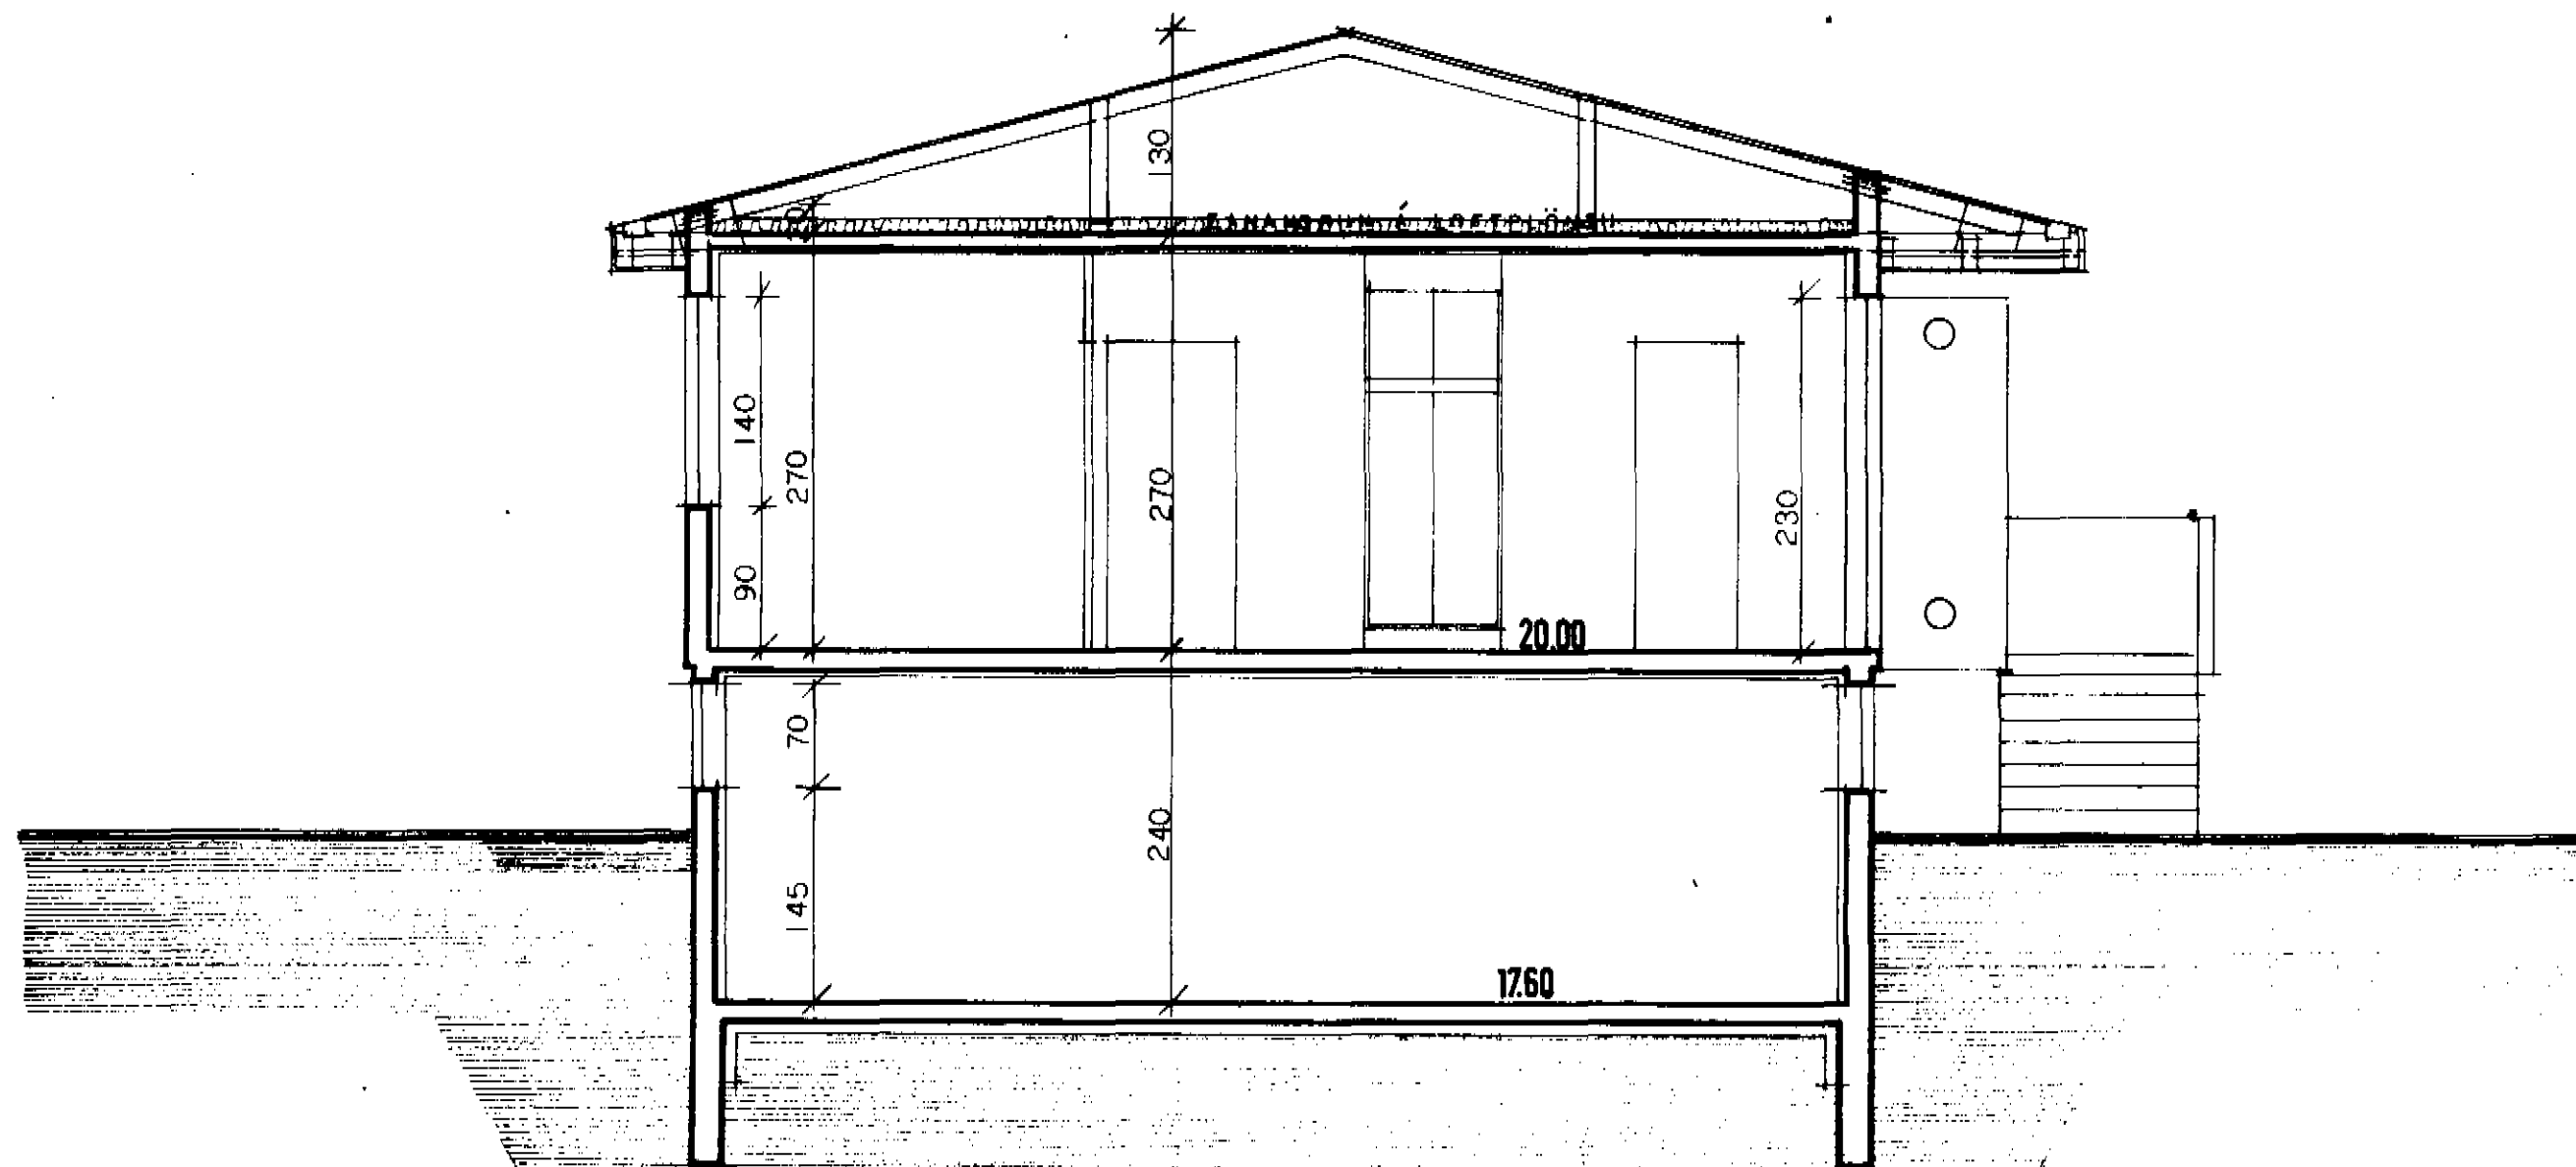

SNEIÐING B - B.

ATH.  
HÚSIÐ ER HITAD UPP MEÐ HITAVEITU.

**HÚSNÆÐISMÁLASTOFNUN  
RIKISINS**  
LAUGAVEGI 77 REYKJAVÍK  
SÍMI 28500

VERKNR. **20404** BLAÐNR. **1.203**

DALBRAUT 2. DALVÍK.

HÚSTEIKNING

SNEIÐINGAR

HANNAÐ	M.I.L.	YFIRFARIB	19.6.75 Jón K.
REIKNAB		STABFERT	DÚNI 77 S.H.
TEIKNAB	G.H.	BREYTT	
KVARBI	1:50		

*fræðingur*