



SNID A-A

LASKAR 1"x6" SITT HVORUM MEGIN
NEGLIST 2x5 STK. Í HVORT GIRÐI

GALVANISERAÐ GIRÐI 0,2x2,5 CM
NEGLIST 2x5 STK. Í HVORT GIRÐI

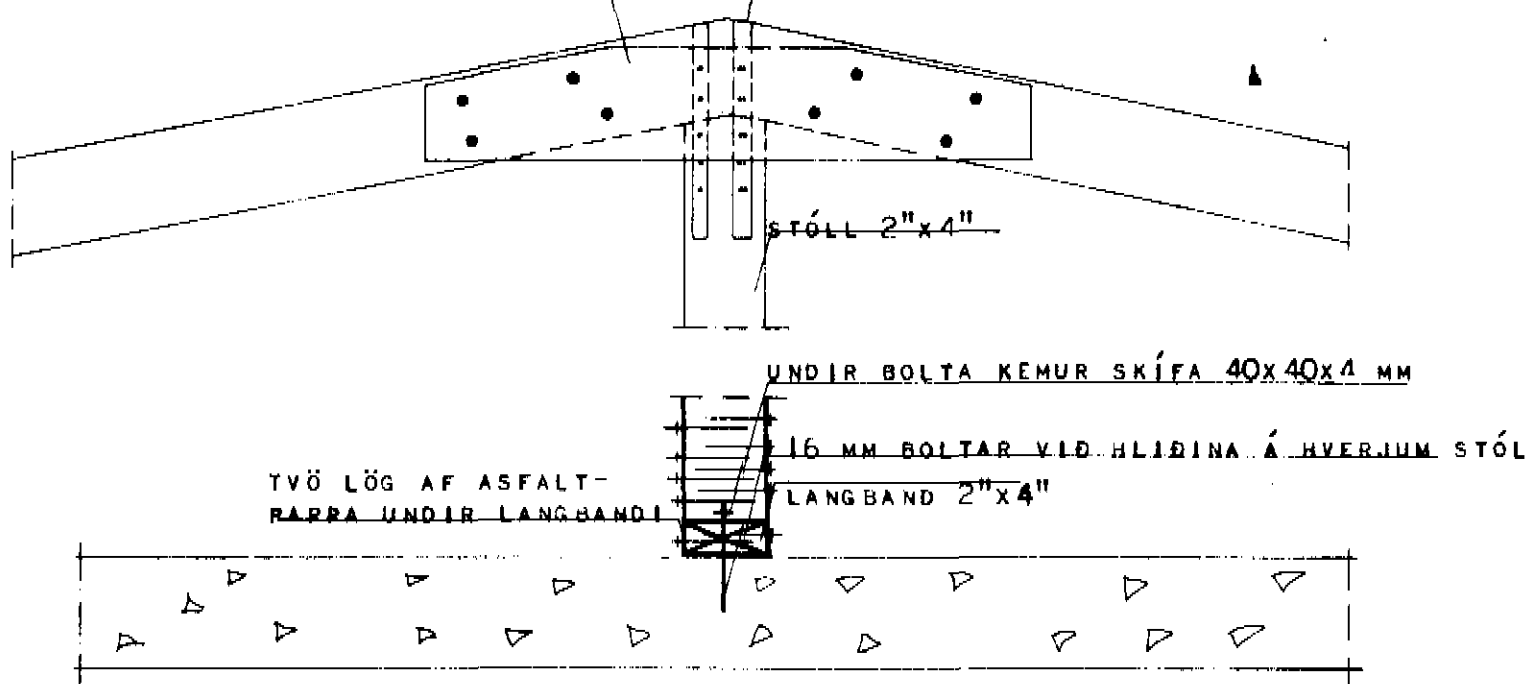

SNID C-C

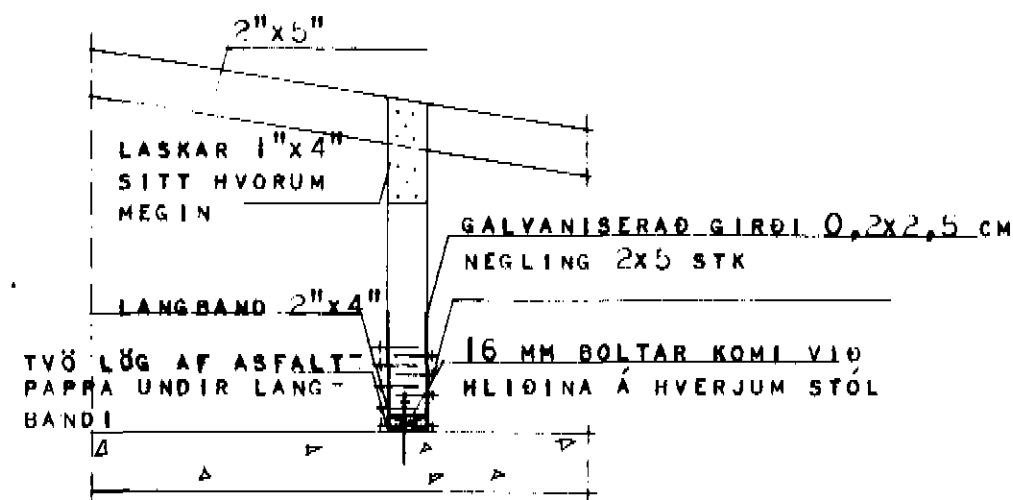

SNID B-B

SKÝRINGAR:

ÞAKVIÐIR:

SPERRUEFNI SÉ BEINT, HÚSPURRT
OG LAUST VÍÐ STÓRA KVISTI OG
SPRUNGUR.
BERA SKAL FÚAVARNAREFNI Á ALLA
SPERRUENDA OG ÞÆR SPERRUR ER
LIGGJA AÐ STEYPU.
FESTINGAR Á SPERRUM SÉU Í SAM-
RÆMI VÍÐ UPÐRÆTTI.

**HÚSNÆÐISMÁLASTOFNUN
RÍKISINS**

LAUGAVEGI 77 REYKJAVÍK
SÍMI 289500

VERKNR. **20404**

BLAÐNR.

ÞAKVIÐIR.

HANNAÐ	BG	YFIRFARIÐ
REIKNAD	BG	STABFÆRT
TEIKNAD	SEK	BREYTT
KVARÐI		

freabve v. freabve