


LÓDRÉTT SNEIDING Í PAKBRÚN VÍÐ LANGHLIÐ

MÚRHÚÐUN  
 STEINSTEYPA  
 PAPPÍ.  
 EINANGRUN TD. 10 CM. GLERULL  
 VINDPÉTTUR PAPPÍ  
 SPERRA SJÁ SPERRUTEIKN.  
 1" KLÆDNING  
 PAKPAPPÍ  
 BÁRUJÁRN  
 FESTING Á SPERRU SJÁ SPERRUTEIKN.

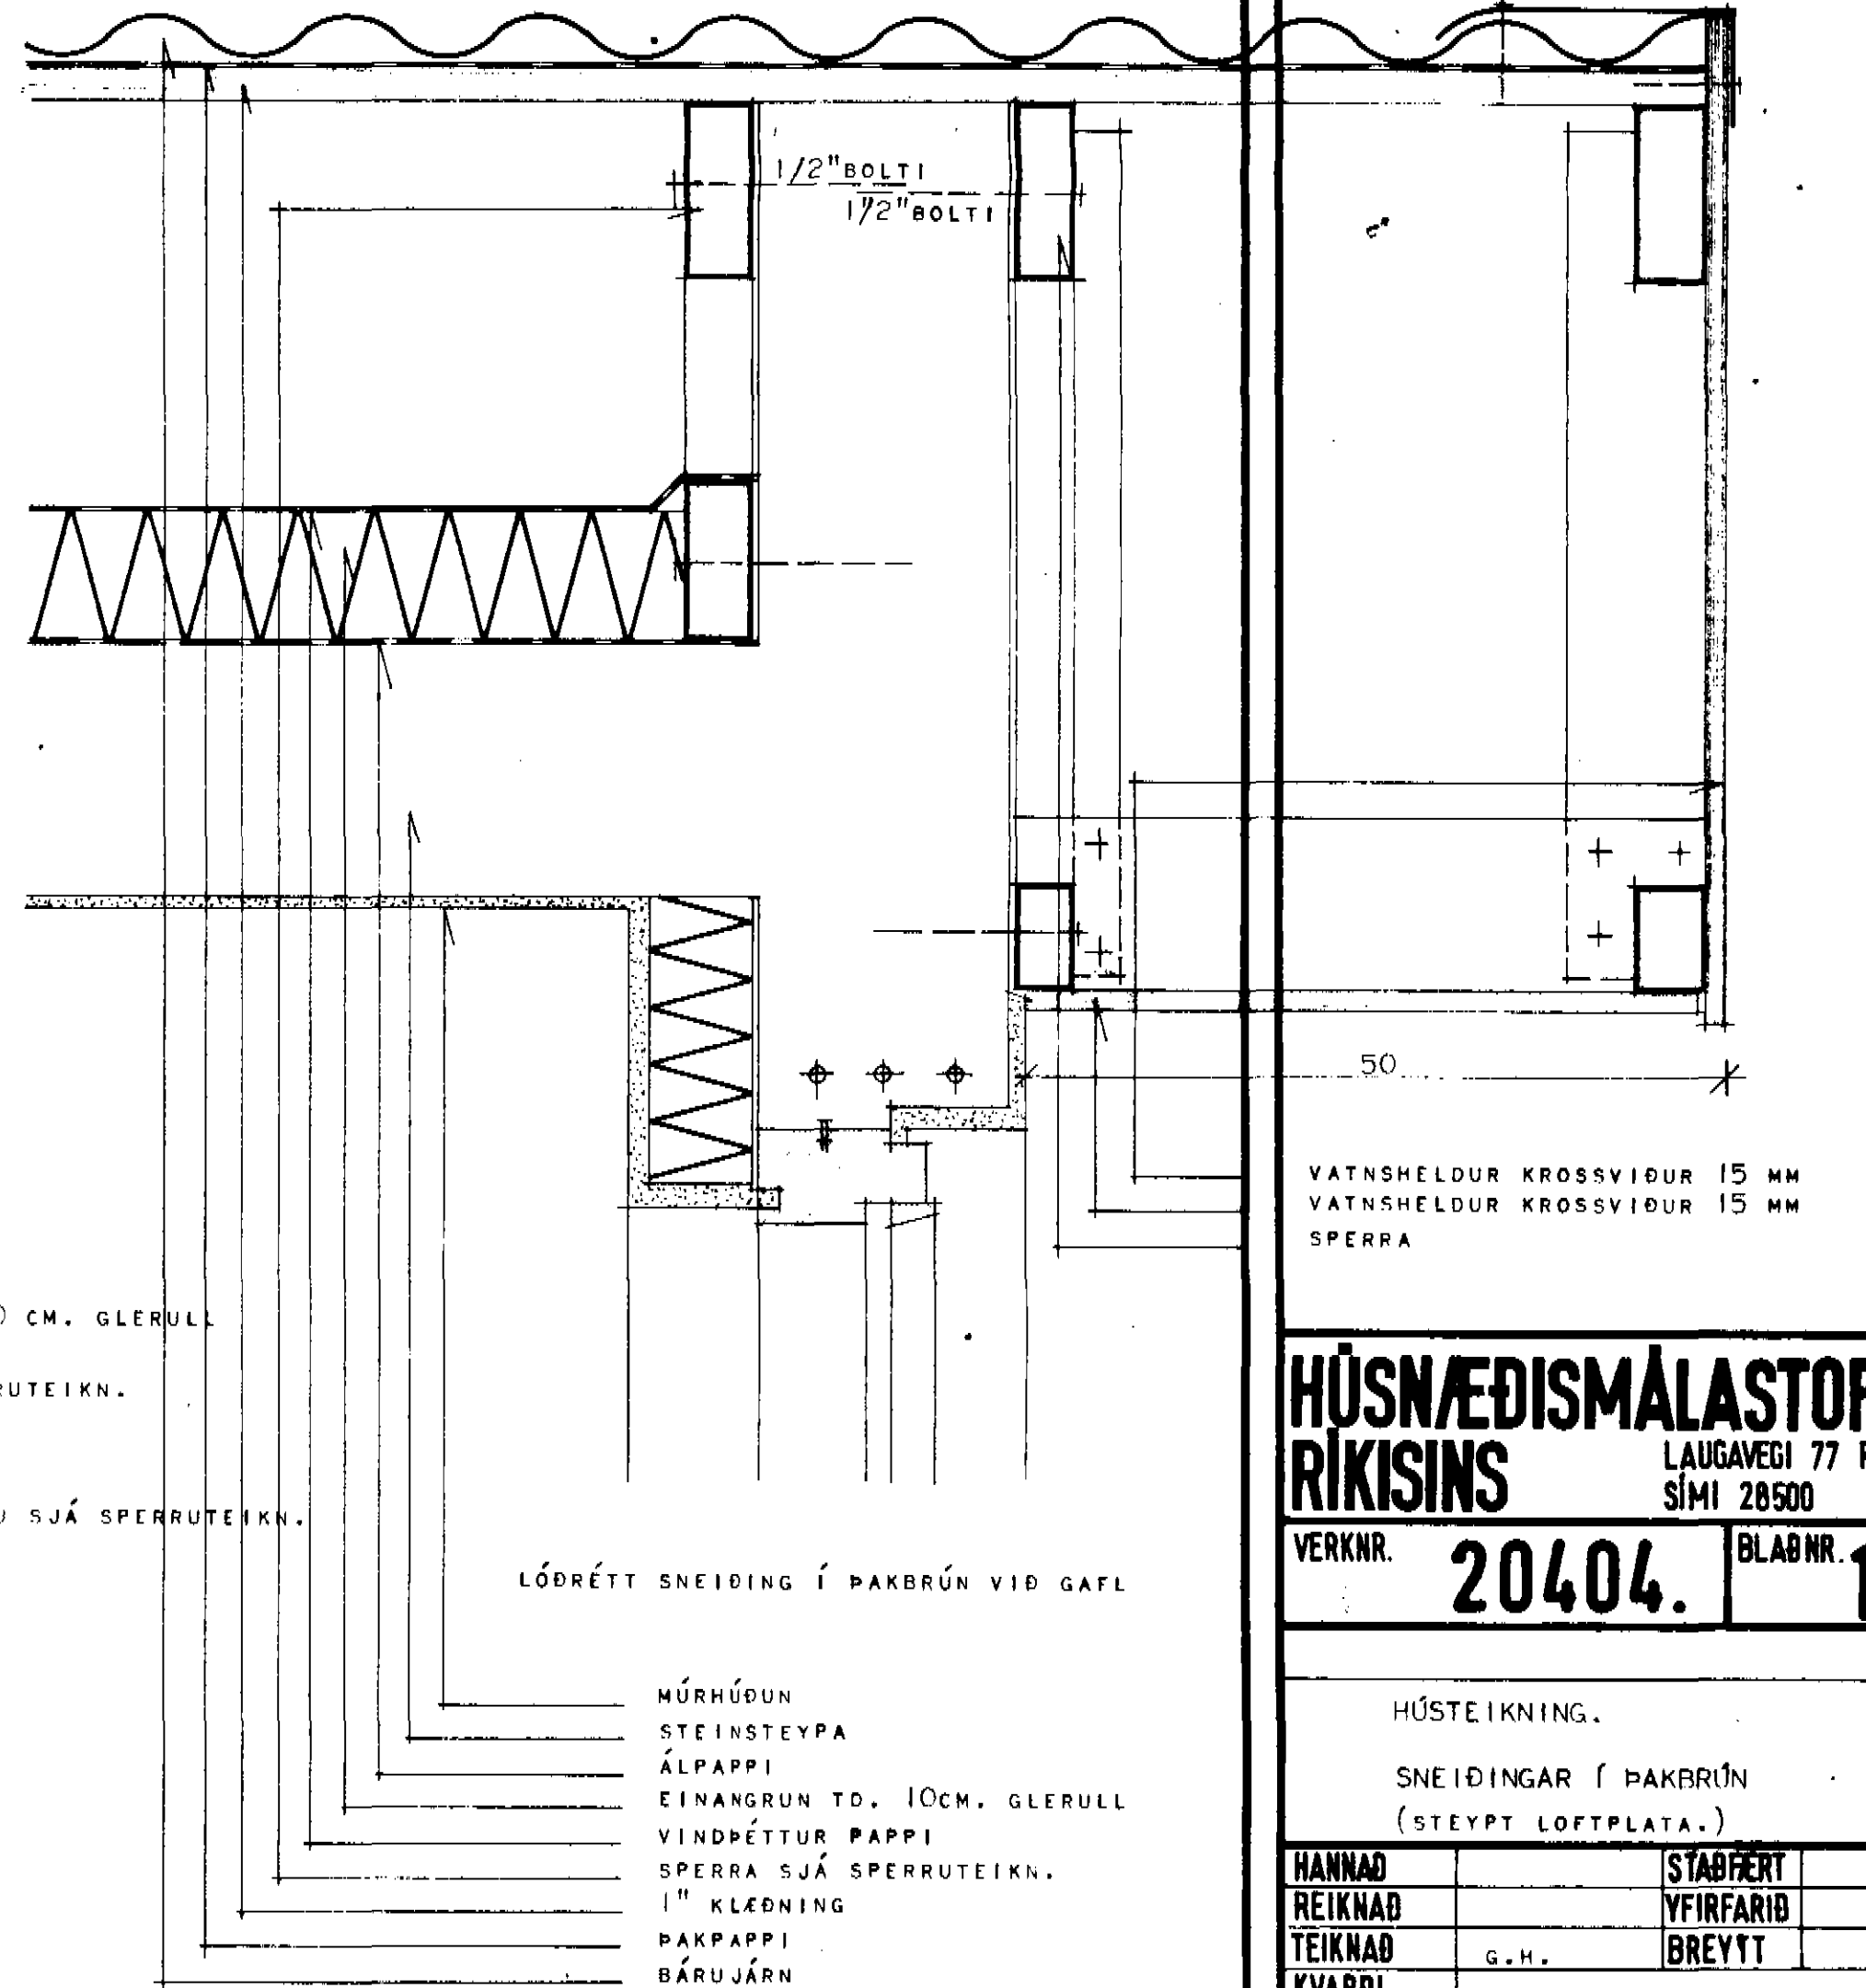

LÓDRÉTT SNEIDING Í PAKBRÚN VÍÐ GAFL

MÚRHÚÐUN  
 STEINSTEYPA  
 ÁLPAPPÍ  
 EINANGRUN TD. 10CM. GLERULL  
 VINDPÉTTUR PAPPÍ  
 SPERRA SJÁ SPERRUTEIKN.  
 1" KLÆDNING  
 PAKPAPPÍ  
 BÁRUJÁRN

**HÚSNÆÐISMÁLASTOFNUN  
 RÍKISINS**  
 LAUGAVEGI 77 REYKJAVÍK  
 Sími 28500

VERKNR. **20404.** BLAÐNR. **1-3-01.**

HÚSTEIKNING.  
 SNEIDINGAR Í PAKBRÚN  
 (STEYPT LOFTPLATA.)

HANNAÐ		STAÐFERT	
REIKNAD		YFIRFARIÐ	
TEIKNAD	G.H.	BREYTT	
KVARÐI	1:5		

*Magnús Steingrímsson*