


NR.	VARMADÖRF. KCAL/T	MESTA LENGD	MESTA HÆÐ	TENGI	TILVIÐSUN
1.	1800	300	100	AB-15	
2.	1800	330	100	BC-15	
3.	550	100	100	AB-15	
4.	2500	160	70	AB-15	
5.		230	35	BC-15	
6.	710	120	70	CD-15	
7.	310	100	100	CD-15	
8.	130	70	100	AB-15	
9.	570	90	70	AB-15	
10.	920	140	70	AB-15	
11.	640	140	70	AB-15	
12.	1560	160	70	CD-15	
13.	520	140	70	CD-15	
14.	600	120	100	AB-15	
15.	970	150	100	CD-10	
16.	970	150	100	AB-10	
17.	700	150	100	CD-10	
18.	700	150	100	AB-10	

SKÝRINGAR:

PÍPUR SKULU VERA VENJULEGAR SVARTAR PÍPUR OG ER ÞVERMÁL ÞEIRRA GEFID UPP Í MM. Á TENGIMYND.  
PÍPUR LIGGI Í EINANGRUN ÚT-VEGJA EÐA UNDIR KJALLARA-PLÖTU ÞAR SEM TEKINGIN GETUR Á UM.  
PÍPUR SKAL MÁLA TVISVAR MED ASFALTMÁLNINGU OG EINANGRA MED SLERULLARHÓLKUM. UTAN UM SLERULLARHÓLKANA SKAL VEFJA PLASTDÚK.  
ÞRÝSTIPRÓFA SKAL KERFIÐ MED 6 KP/CM<sup>2</sup> MED KÖLDU VATNI.  
Á HVERN OFN KOMI LOFTTÆMINGA-SKRÚFA OG TÚR-EÐA RENNILOKI.

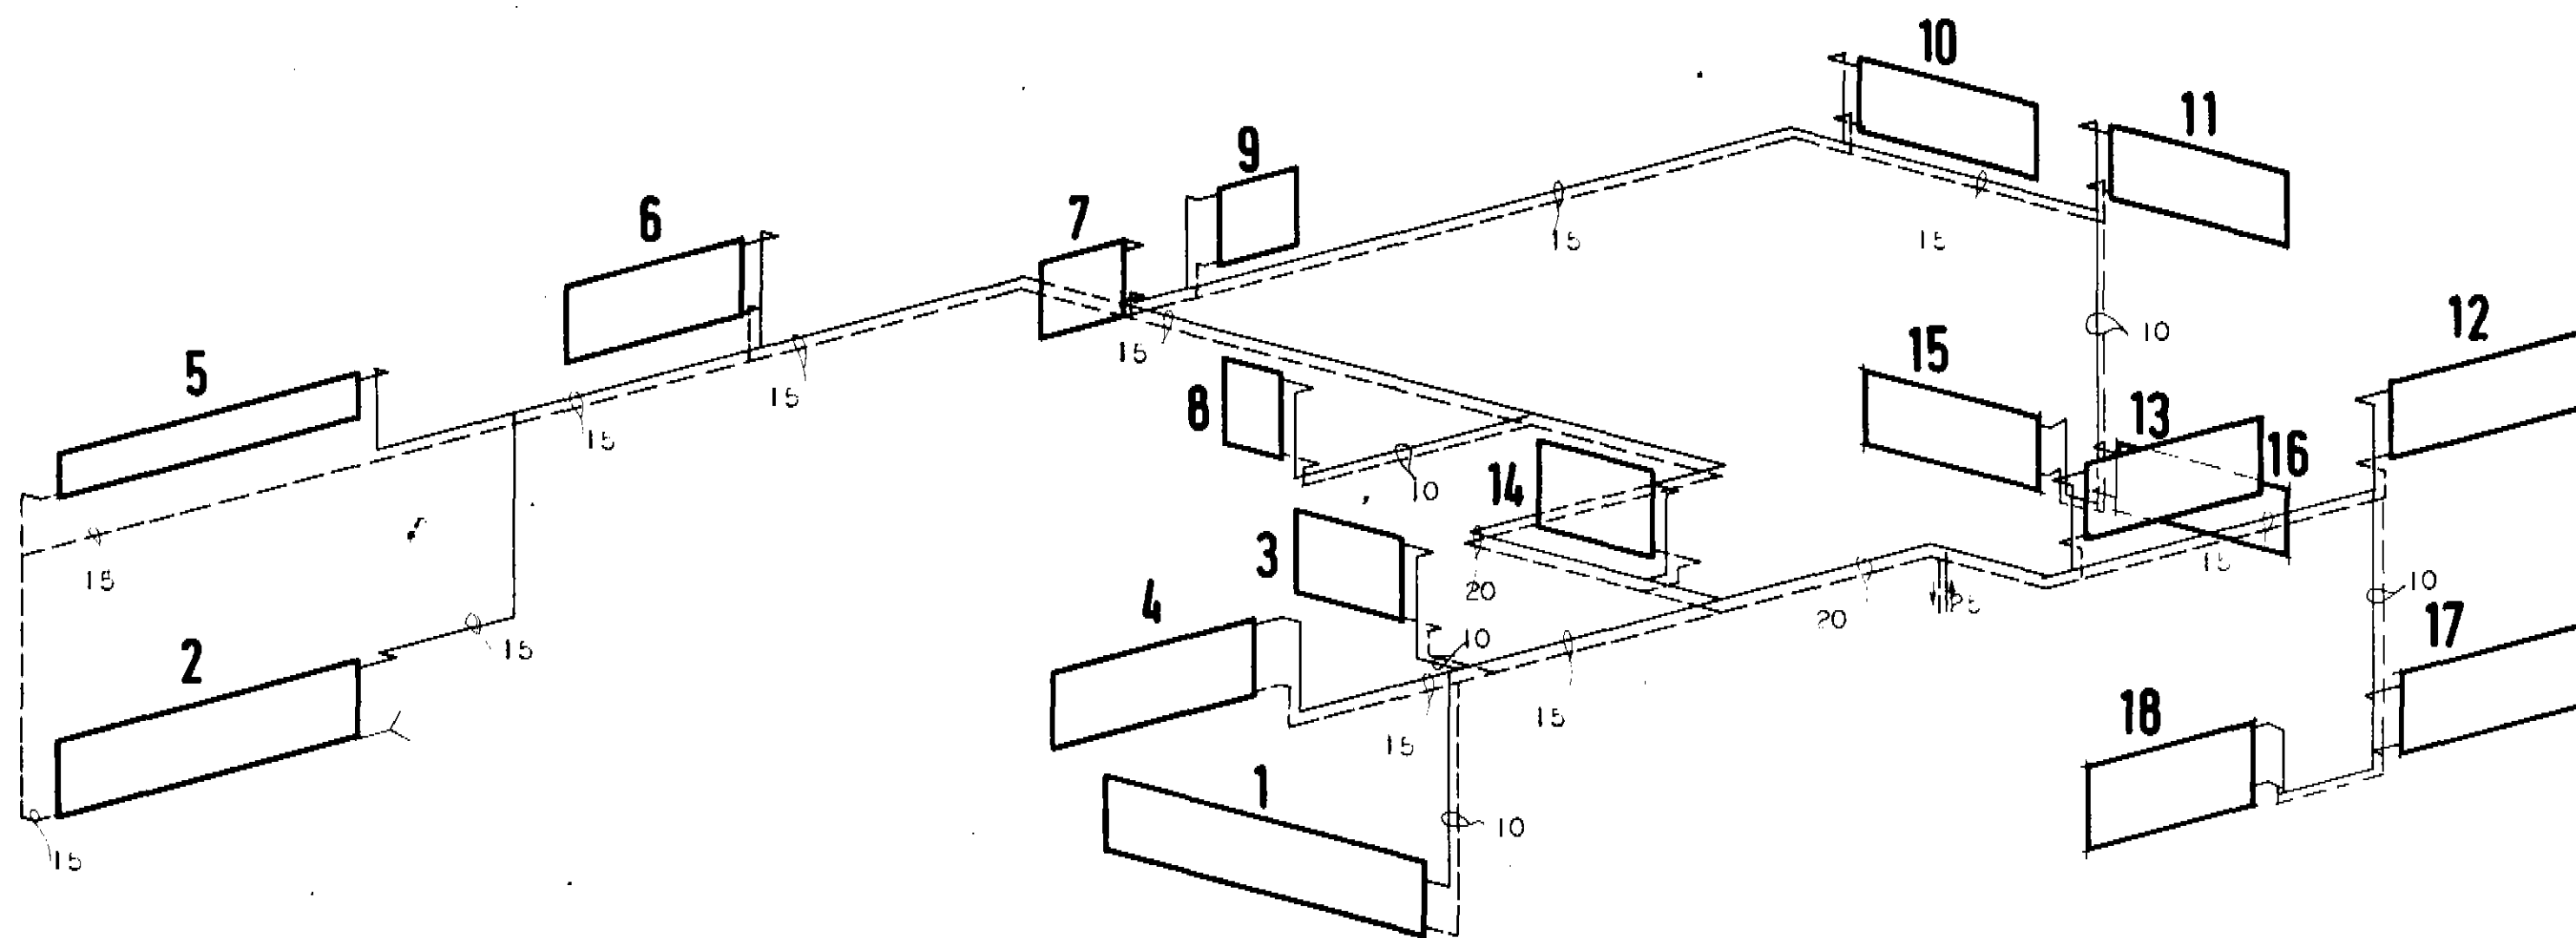

**HÚSNÆÐISMÁLSTOFNUN  
RÍKISINS**  
LAUGAVEGI 77 REYKJAVÍK  
SÍMI 28500

VERKNR. **20404** BLAÐNR.

DALBRAUT 2 DALVÍK

HITALÖGN.

HANNAÐ	S.P.K.	STAÐFERT	JÚL 177HH/M
REIKNAD	S.P.K.	YFIRFARID	13/9'99, Hóttar
TEIKNAD	S.E.K.	BREYTT	— 11 —
KVARÐI	1.50, 1:100.		

*Carlo Curioni*