




Notdur

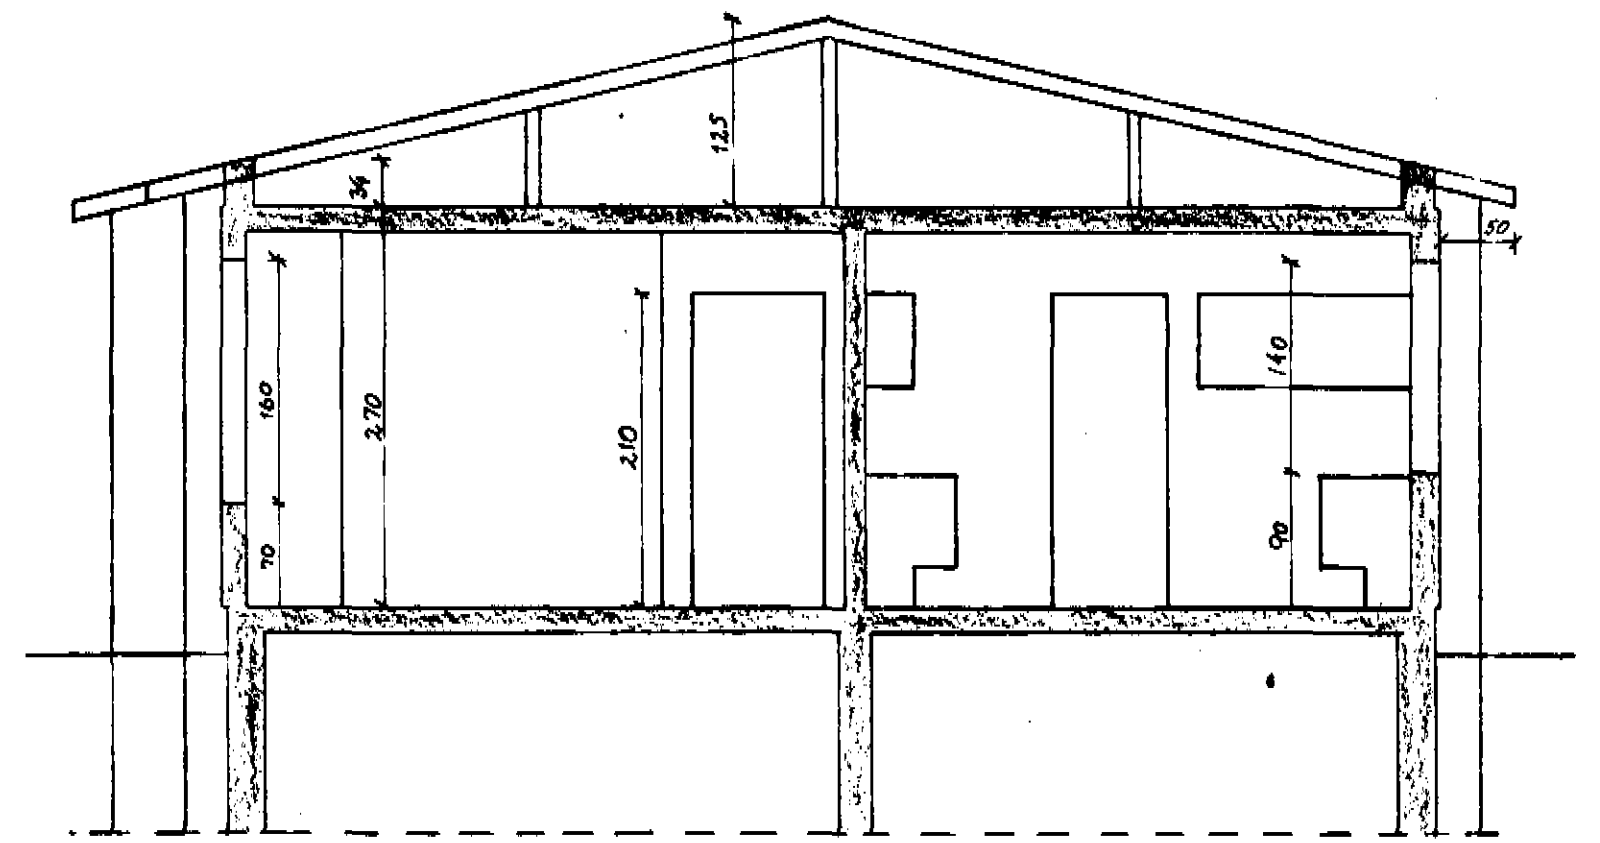

Þversnið

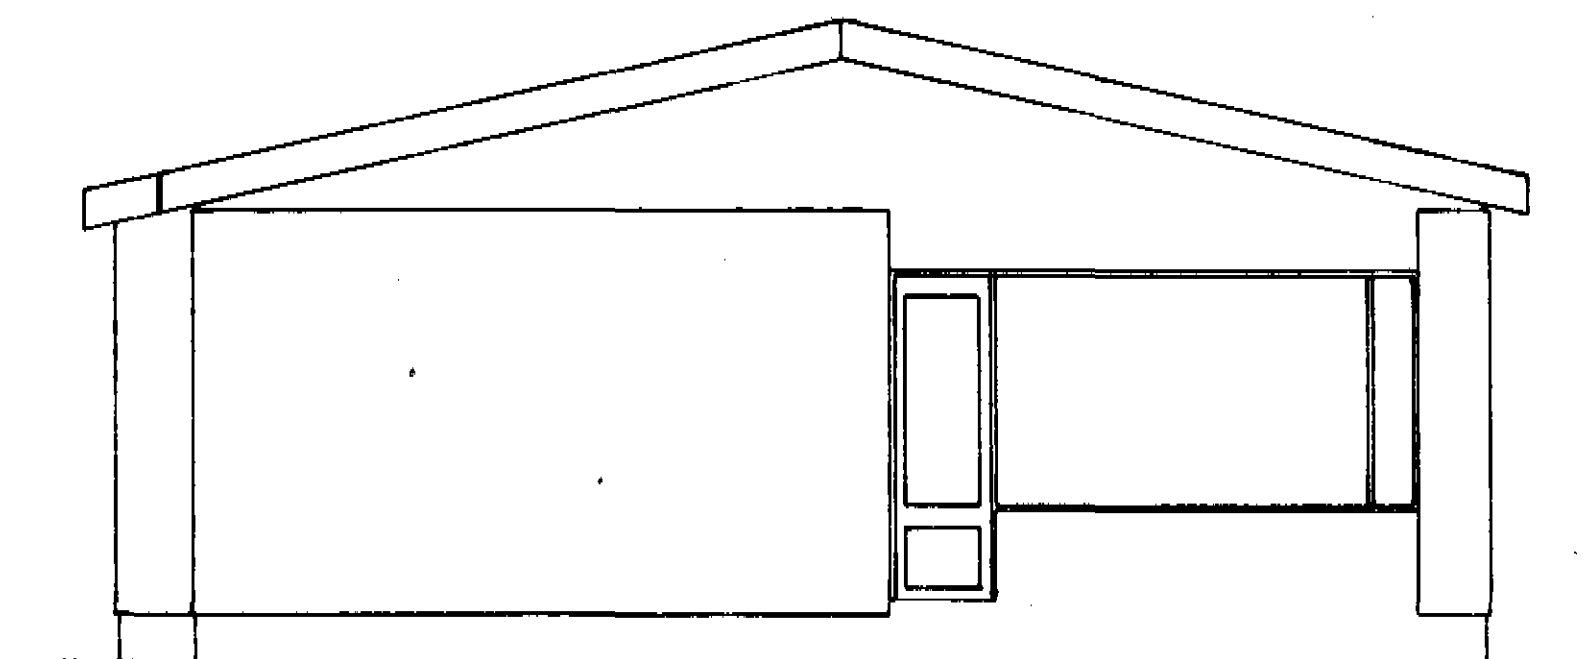

Suður

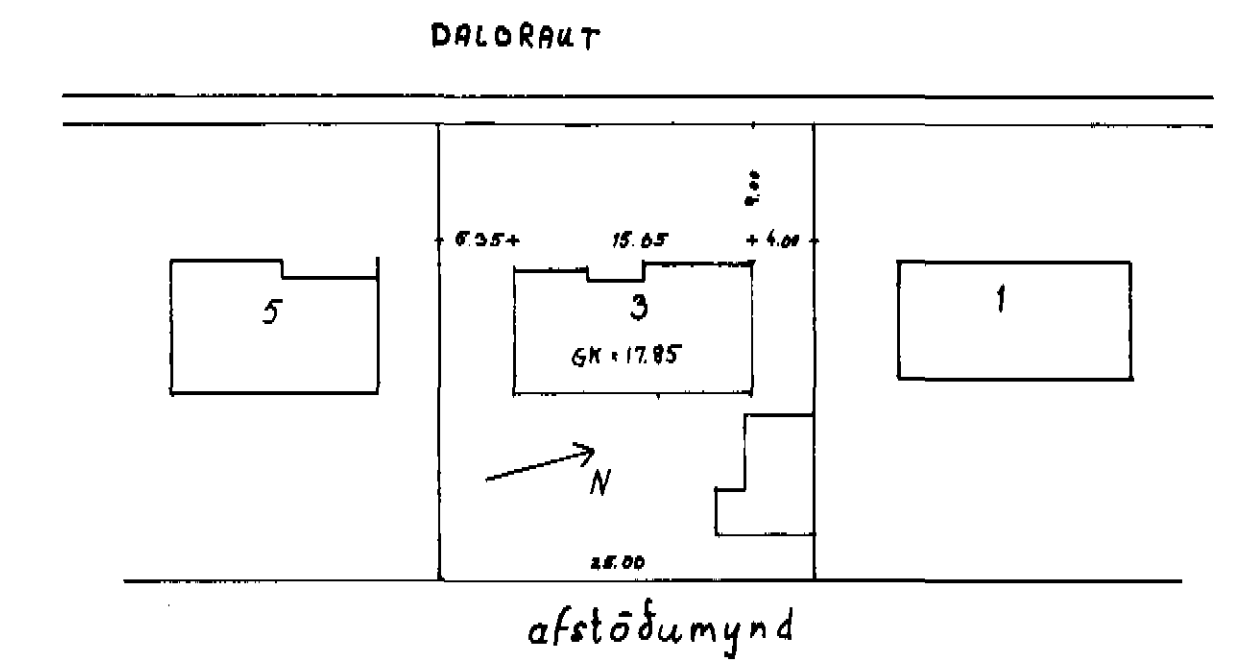

afstöðumynd

W

Útlits- myndir + þversnið + afstöðumynd	Þorsteinn Friðþjófsson	Mkv. 1:50
	Dalbraut 3	Daga. Júlí '77
		Samp.