



Austur

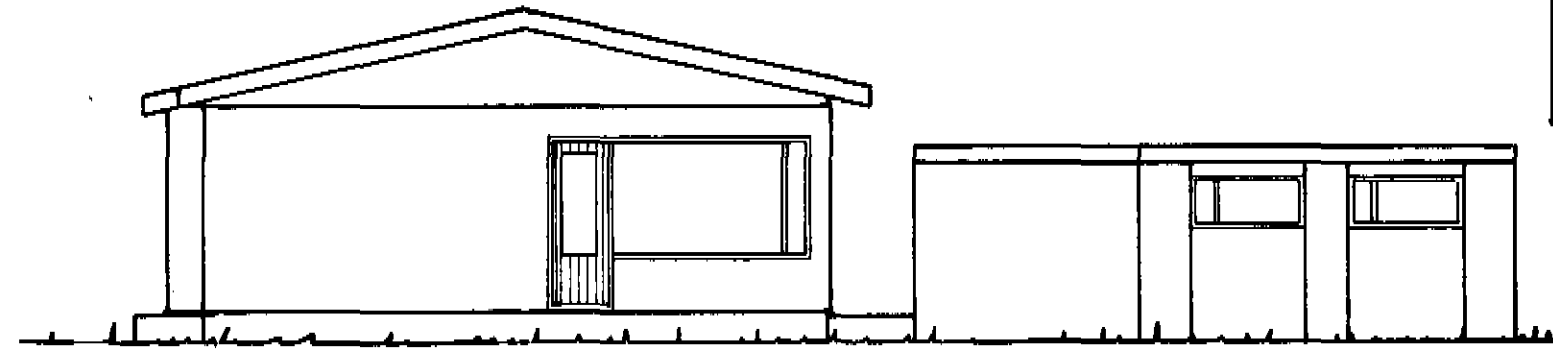





Sudur



Vestur

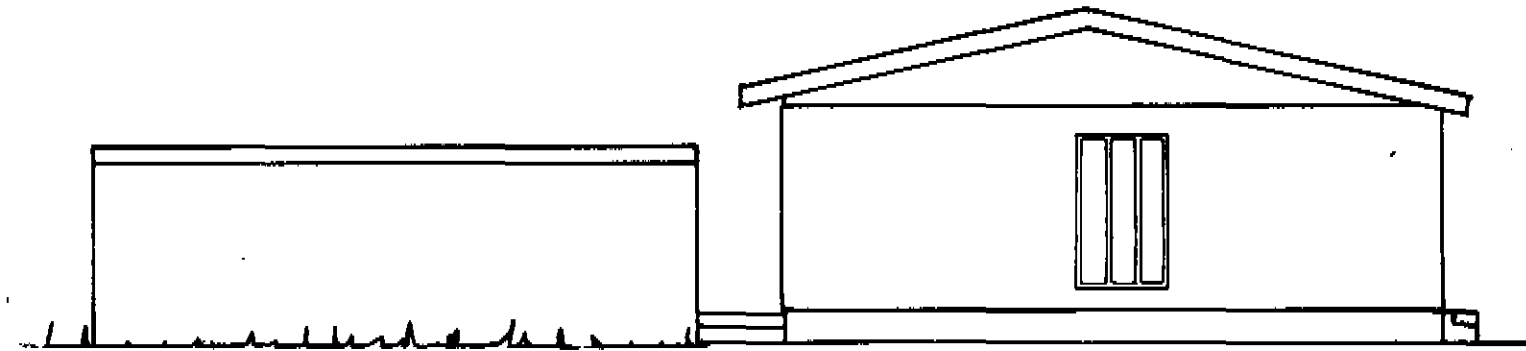

Nordur

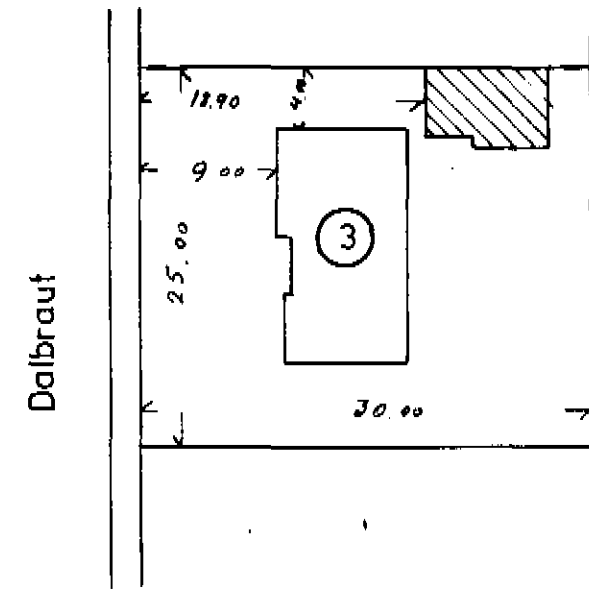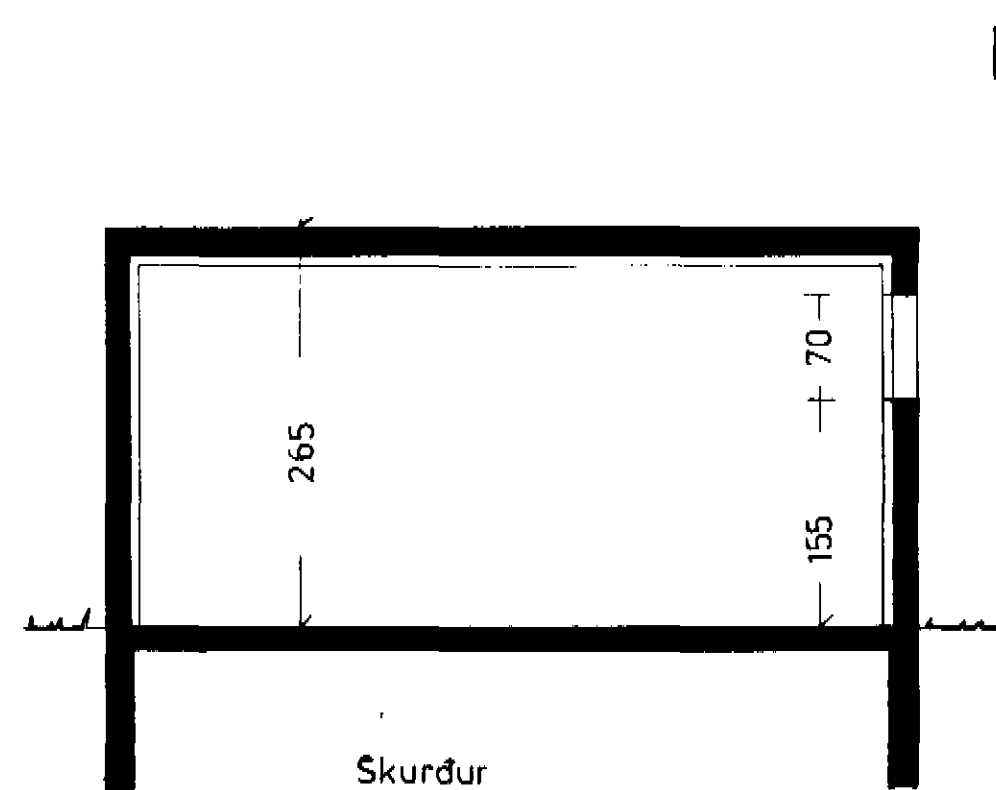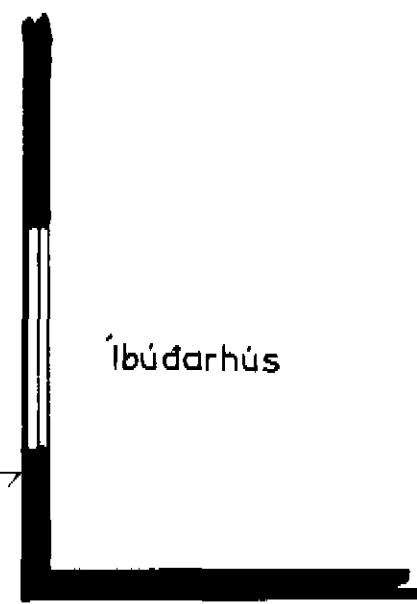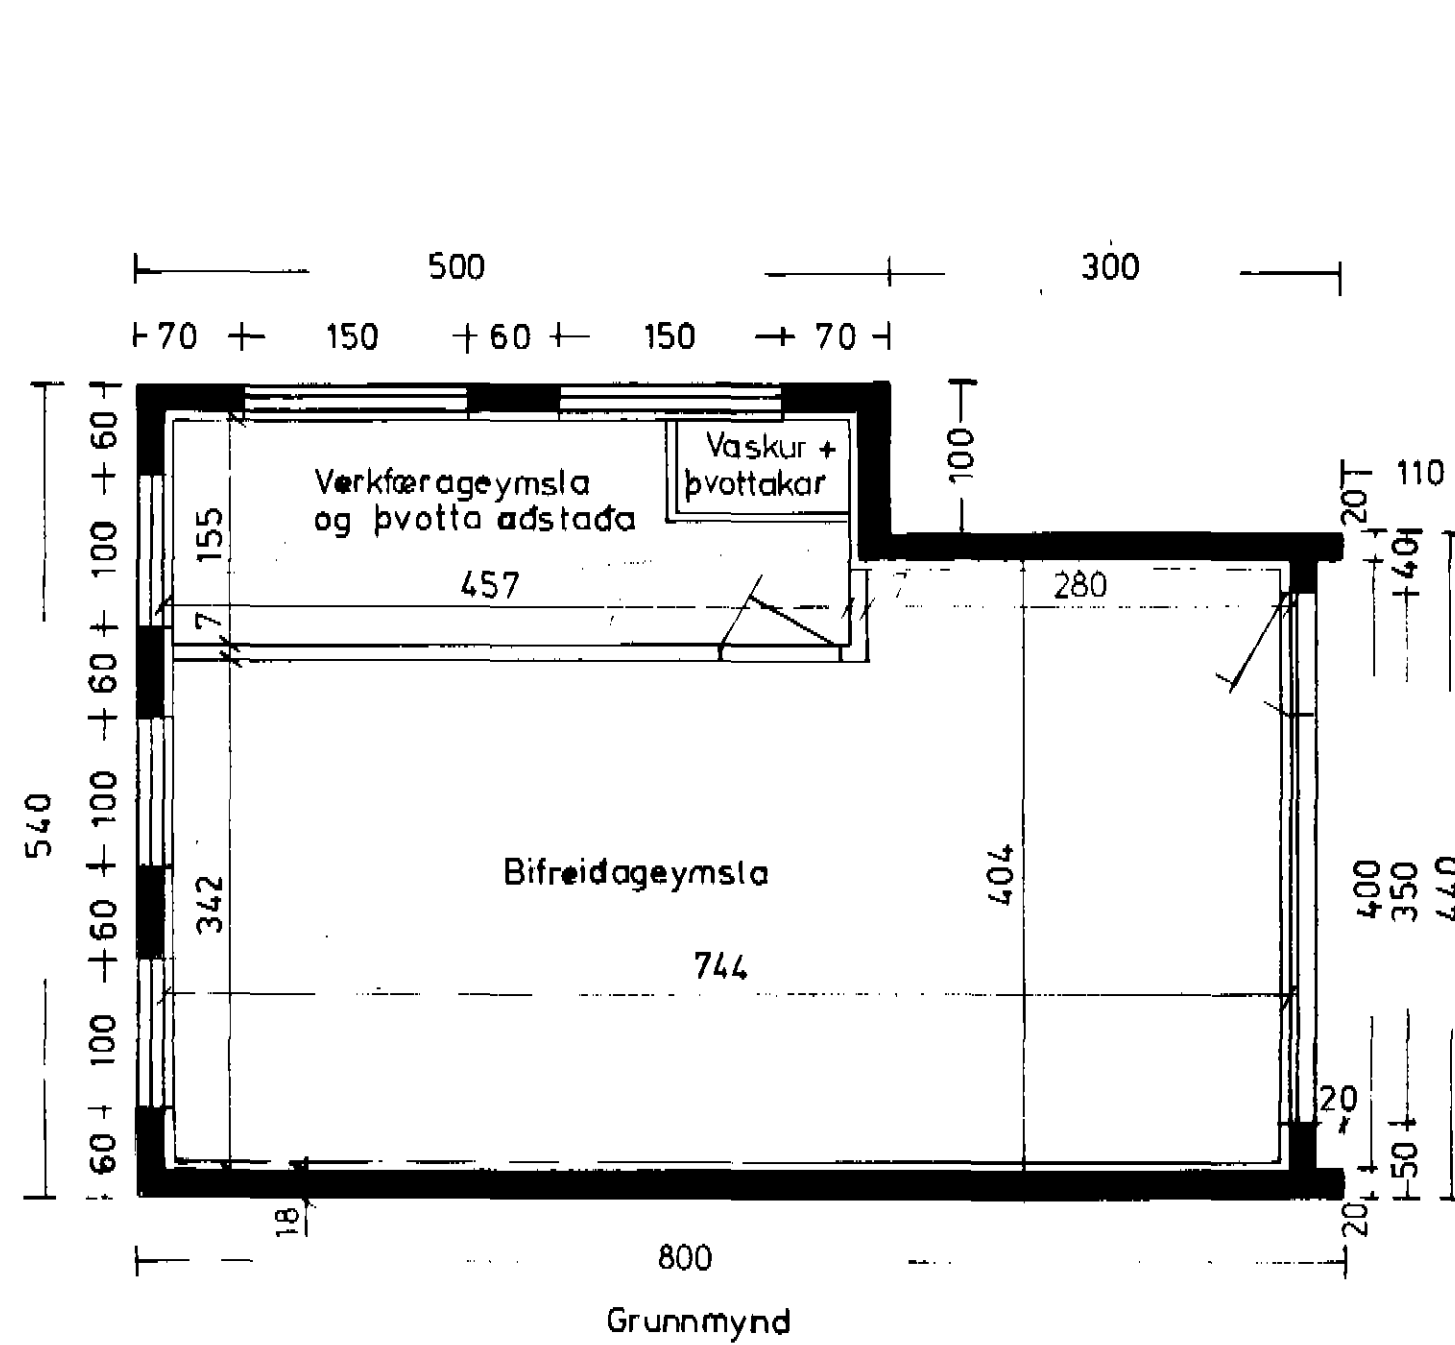

Afstöðumynd.
M.k.v. 1:500

Flatarmál 39.3 m²
Rúmmál 104.1 m³

Dalbraut 3 Dalvík
Bifreiðagæymsla.
Grunnmynd, útlitsmynd,
skurður og afstöðumynd
M.k.v: 1:50 1:100 1:500
Mars 1981 *Oskar Pálsson*