



Austur

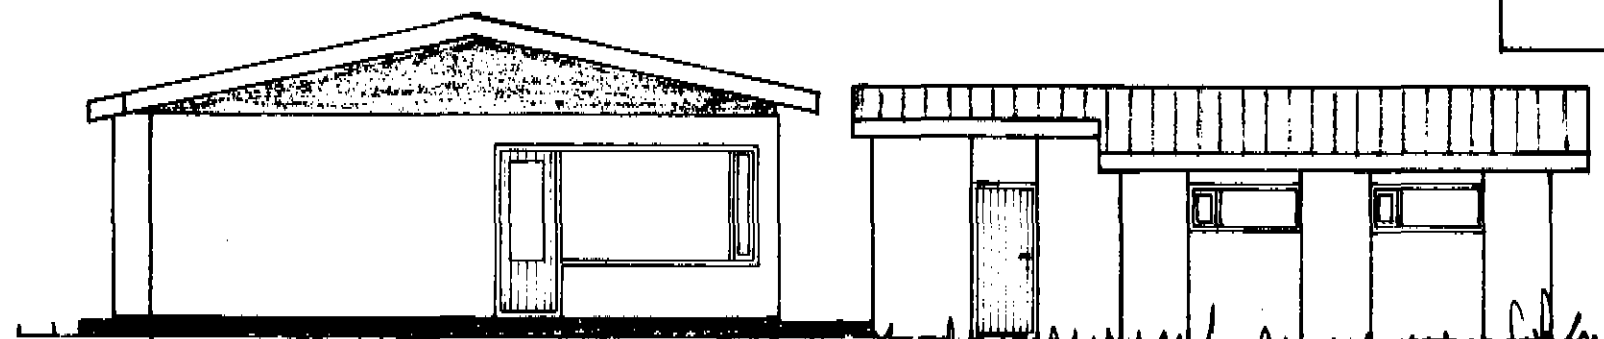


Sudur




Vestur

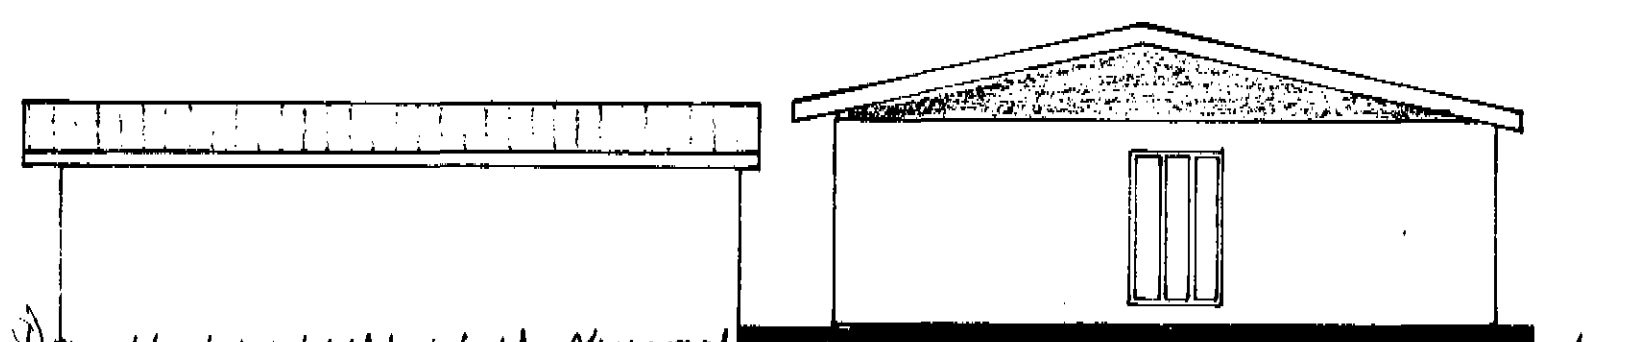


Norður

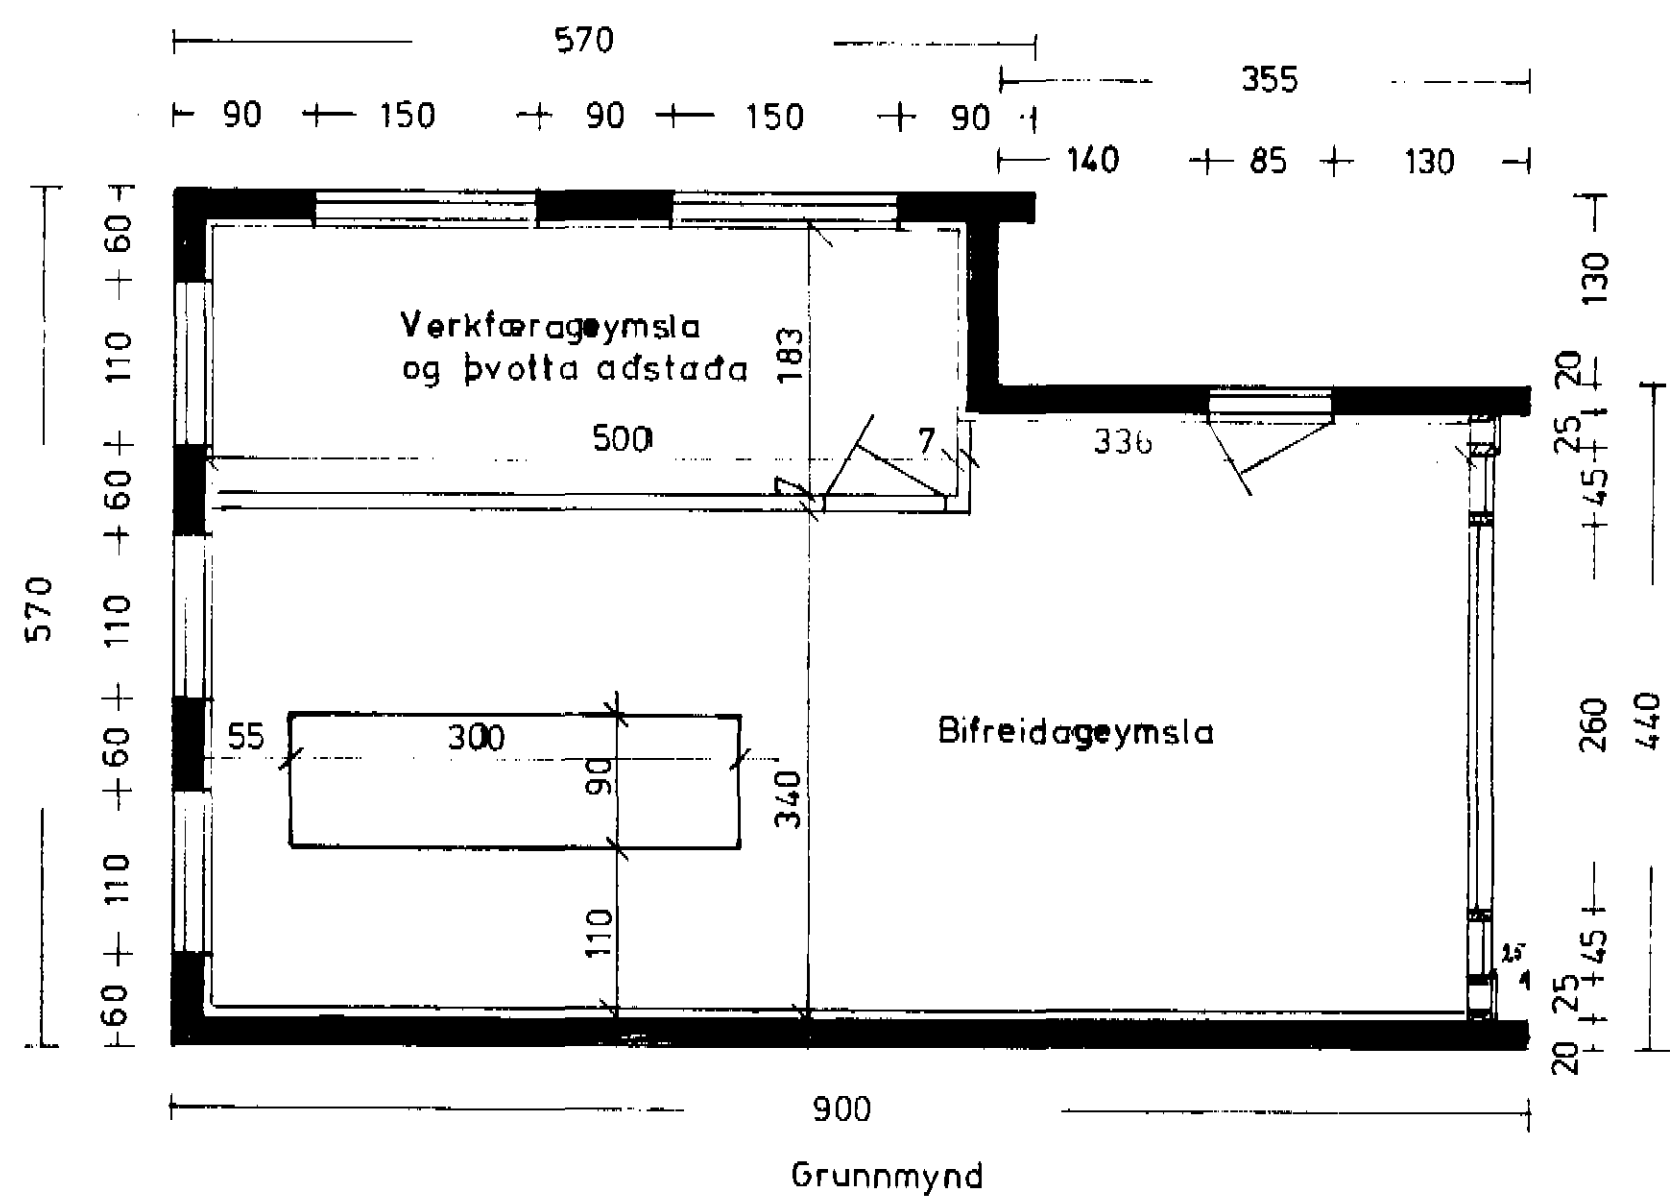

Íbuðarhús

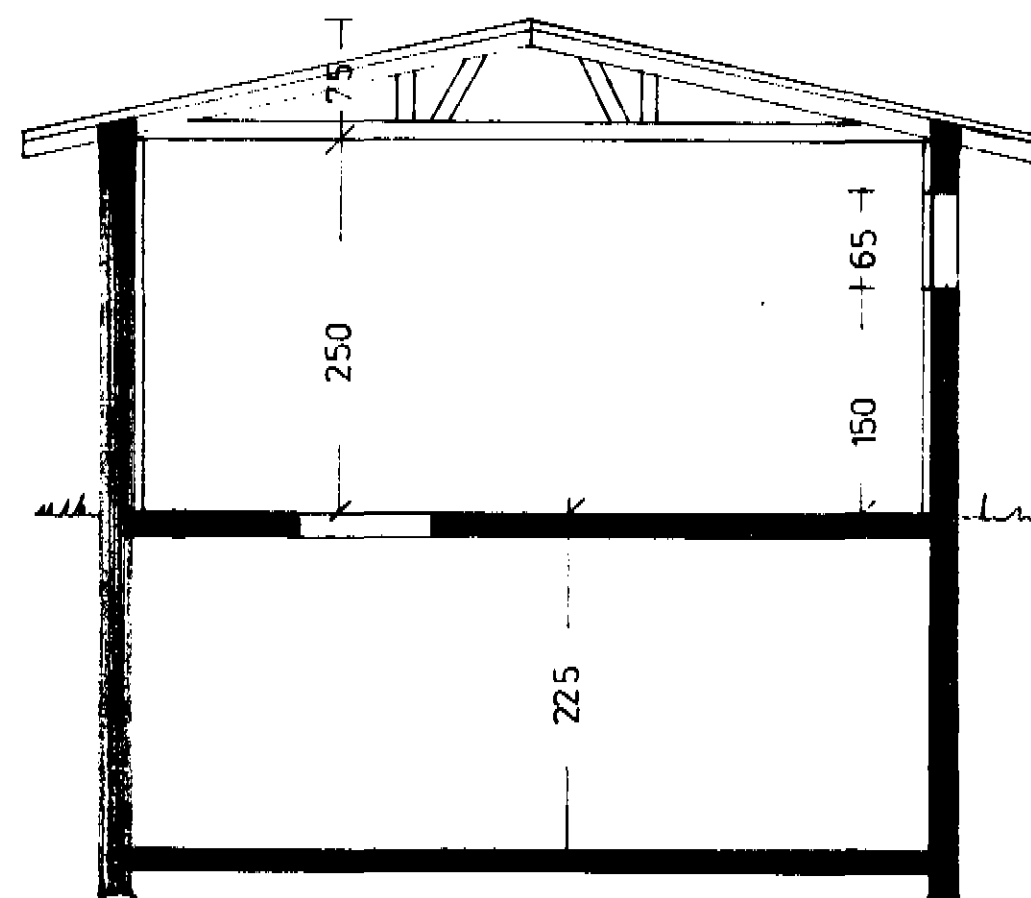

Skurður

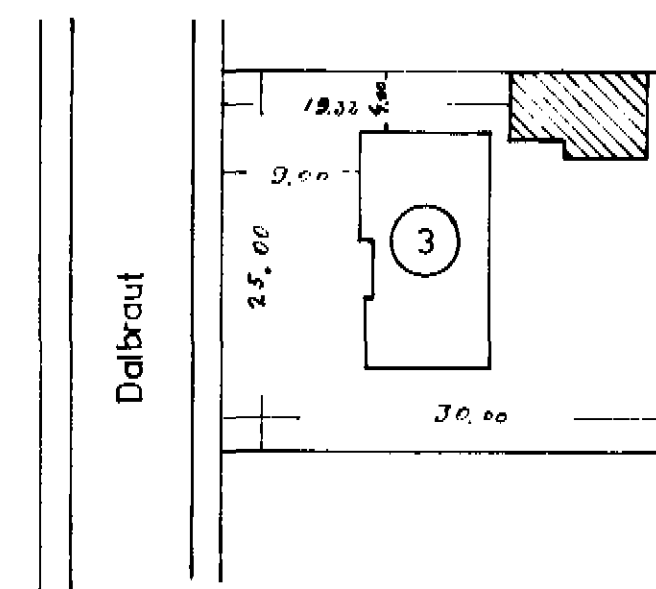

Dalbraut

Afstöðumynd  
 M.k.v. 1:500

Flatarmál 45,6 m<sup>2</sup>  
 Rúmmál 134,5 m<sup>3</sup>  
 Rúmmál kjallara 102,6 m<sup>3</sup>

Dalbraut 3 Dalvík.  
 Breyting á bifreiðagæymslu  
 Grunnmynd, útlitsmynd,  
 skurður og afstöðumynd  
 M.k.v. 1:50 1:100 1:500  
 Júlí 1983 *Oskar Pálmarsson*