



Grunnmynd 2. hæðar 1:100

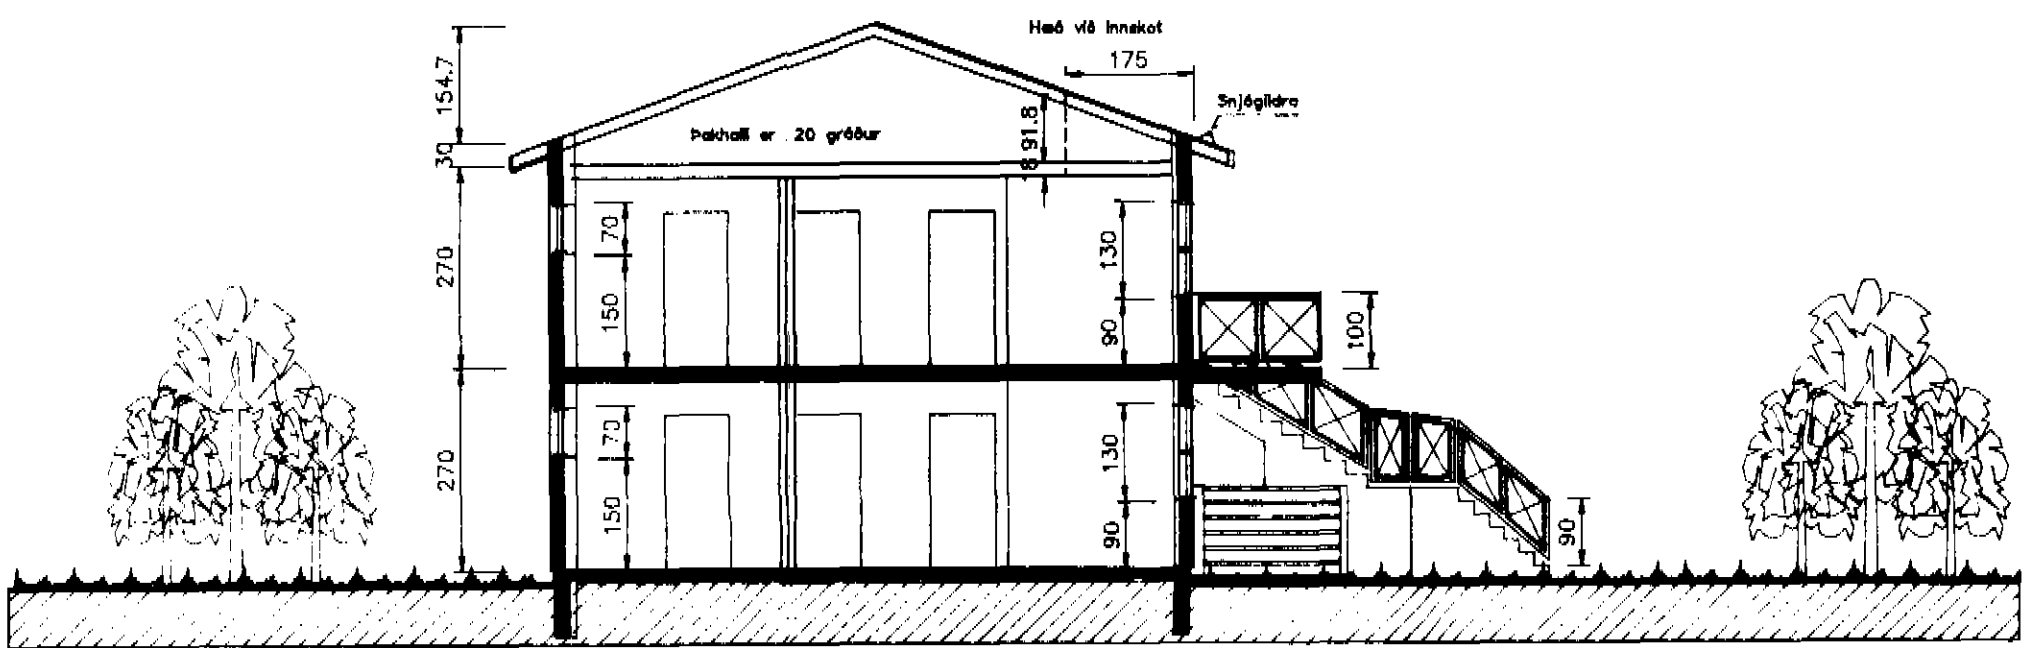

Sneiðing 1:100

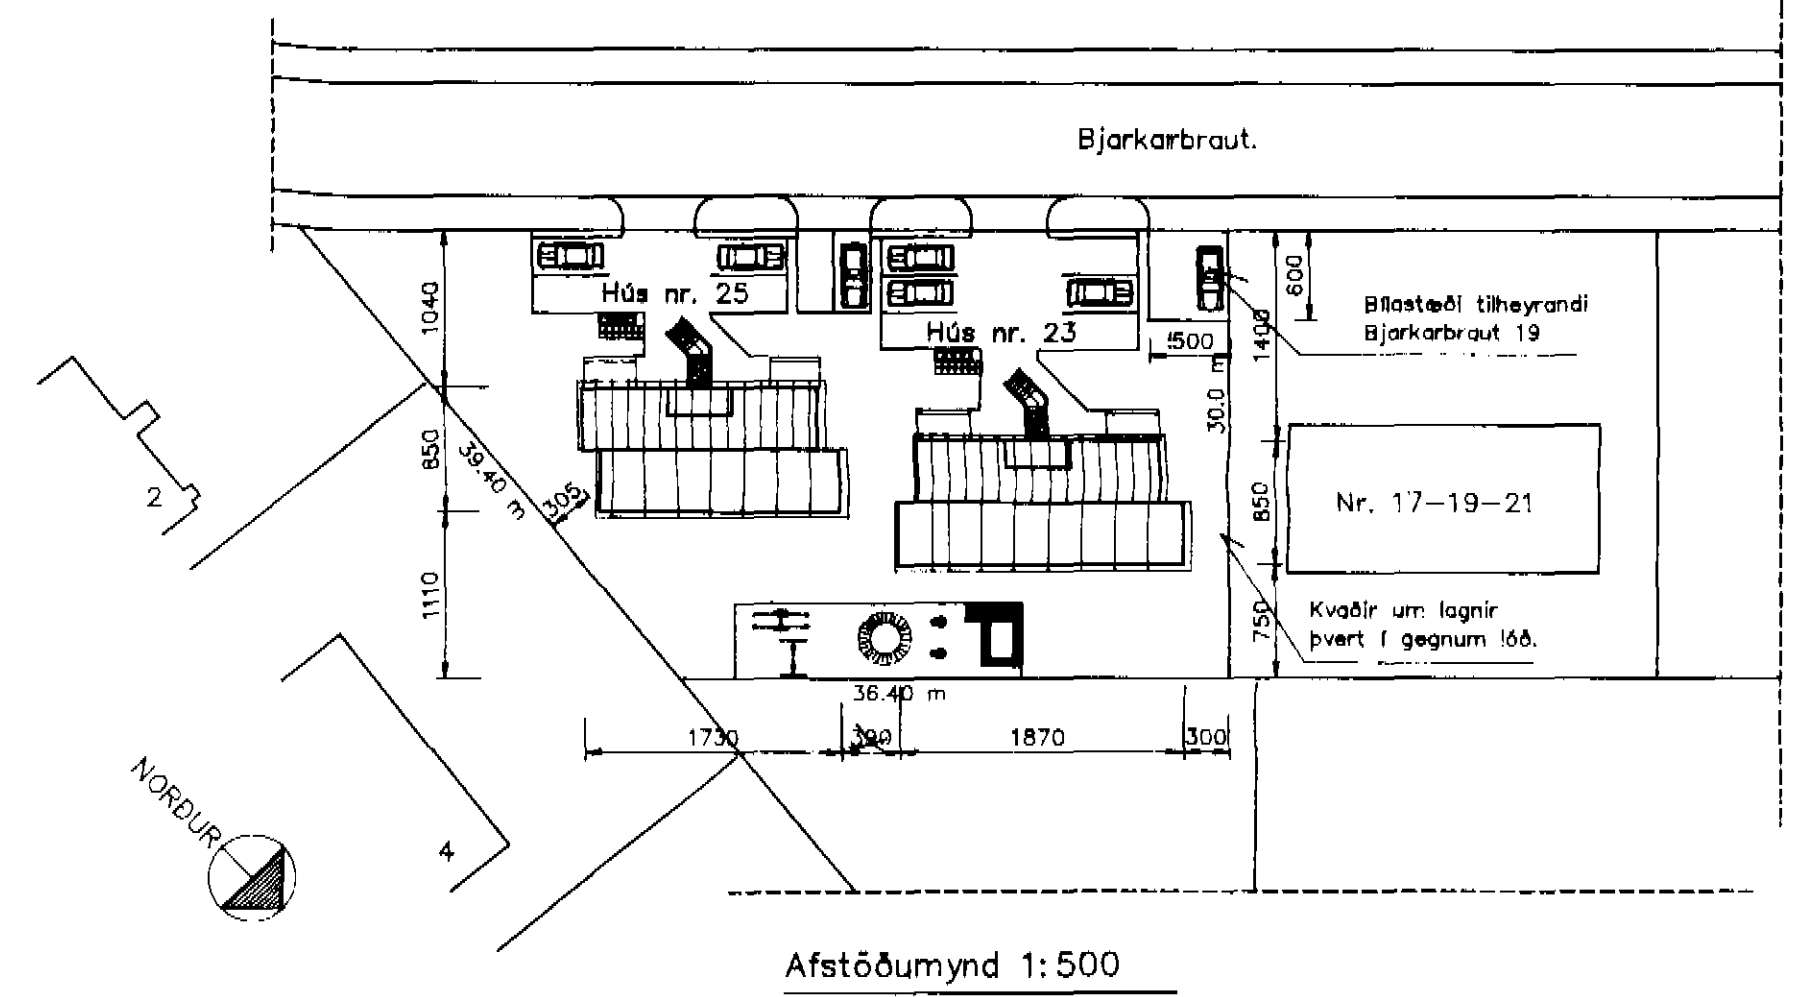

Afstöðumynd 1:500

Skráningatafla fyrir: Bjarkarbraut 23, Dalvík. Landnúmer: Unnið af: Ingl. Matahlutanúmer: 01 Daga: Sept. 1997

Uppskipting og lýsing	D0	D1	D2	D3	D4	D5	D5M	D6	D7	D8	D9	D10	D11	D12	D14	D15	D16	D17
Lokun	Rými hæð-róð	Nafn	Höfuð flokkun	Eignarhald	Sótnótur m <sup>2</sup>	MENNÓTUR m <sup>2</sup>	Stígar m <sup>2</sup>	Op m <sup>2</sup>	Bröttótur m <sup>2</sup>	Bröttótur Skv.1,8	Solarhæð mín-max	Bröttó rúm m <sup>3</sup>	Nettóflöt m <sup>2</sup>	Hjálplöt m <sup>2</sup>	Gugga- og dyraop m <sup>2</sup>	Birt flatarmál m <sup>2</sup>	Skiptarúmmál m <sup>3</sup>	Skipta- rúmmál m <sup>3</sup>
Mannvirkjalina					425.0	0.0	0.0	289.0				988.8	243.4	666.2	59.5	280.6		651.4
Botnplata												29.8	148.0					
A	01	1. hæð			148.0		0.0		148.0			399.8	125.0	184.8	32.0	139.8		319.7
A	0101	íbúð	N	0101	69.8				69.8		2.70	188.5	59.2			69.8		159.8
A	0102	íbúð	N	0102	69.8				69.8		2.70	188.5	59.2			69.8		159.8
A	0103	átigaymela	N	X	8.4				8.4		2.70	22.7	6.6					
B/C	0104	verönd	N	0101	7.0				7.0		2.90							
B/C	0105	verönd	N	0102	7.0				7.0		2.90							
A	02	2. hæð			141.0		0.0	0.0	141.0			380.7	118.4	135.7	27.3	141.0		331.7
A	0201	íbúð	N	0201	70.5				70.5		2.70	190.4	59.2			70.5		159.8
A	0202	íbúð	N	0202	70.5				70.5		2.70	190.4	59.2			70.5		159.8
B	0203	svaioangur	U	X	7.0				7.0		2.70	18.9						
C	0204	svaír	N	0201	6.0				6.0		1.00	16.2						6.0
C	0205	svaír	N	0202	6.0				6.0		1.00	16.2						6.0
C	0206	átitröppur	U	X			7.0		7.0									
A		þakrými þakflötur	F	X	148.0						0.30-1.80	158.9			40.4	157.3		

Athugasemdir:	Eign	Birt flatarmál m <sup>2</sup>	Skiptarúmmál m <sup>3</sup>	Skipting %
Í hjálplöt þakrýmis og þakflöt er reiknað með rými yfir svaioangi.	0101	69.80	159.84	24.54
	0102	69.80	159.84	24.54
	0201	70.50	165.84	25.46
	0202	70.50	165.84	25.46
	Alls:	280.60	651.36	100.00

**H.S.Á. TEIKNISTOFA** / HARALDUR ÁRNASON  
DALSBRAUT 1 - 600 AKUREYRI - Sími 462-5777  
KT: 20149-2539

ATH.....  
Í geymslum íbúða á 2. hæð er komið fyrir hlerum til uppgöngu í þakrými.  
Stærð ops er 60 x 60 sm og skulu hlerar einangraðir og í þá sett rakasperra.

VERKHEITI				
Bjarkarbraut 23, Dalvík.				
HEITI TEIKNINGAR				
Grunnmynd 2. hæðar, sneiðing og afstöðumynd.				
HANNAÐ	H.Á.	TEIKNAD	H.Á.	YFIRFARAD
BREYTT				
DAÐS	Júlí '97	KVÁRDI	1:100	
VERK NR	97-404	TEIKNING NR	1303	