
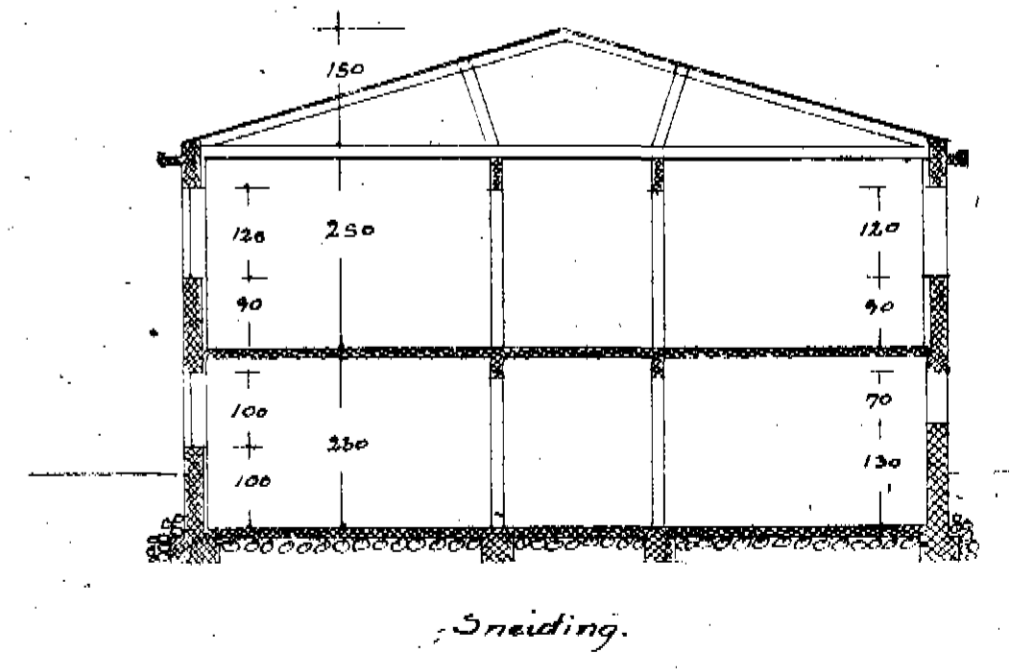
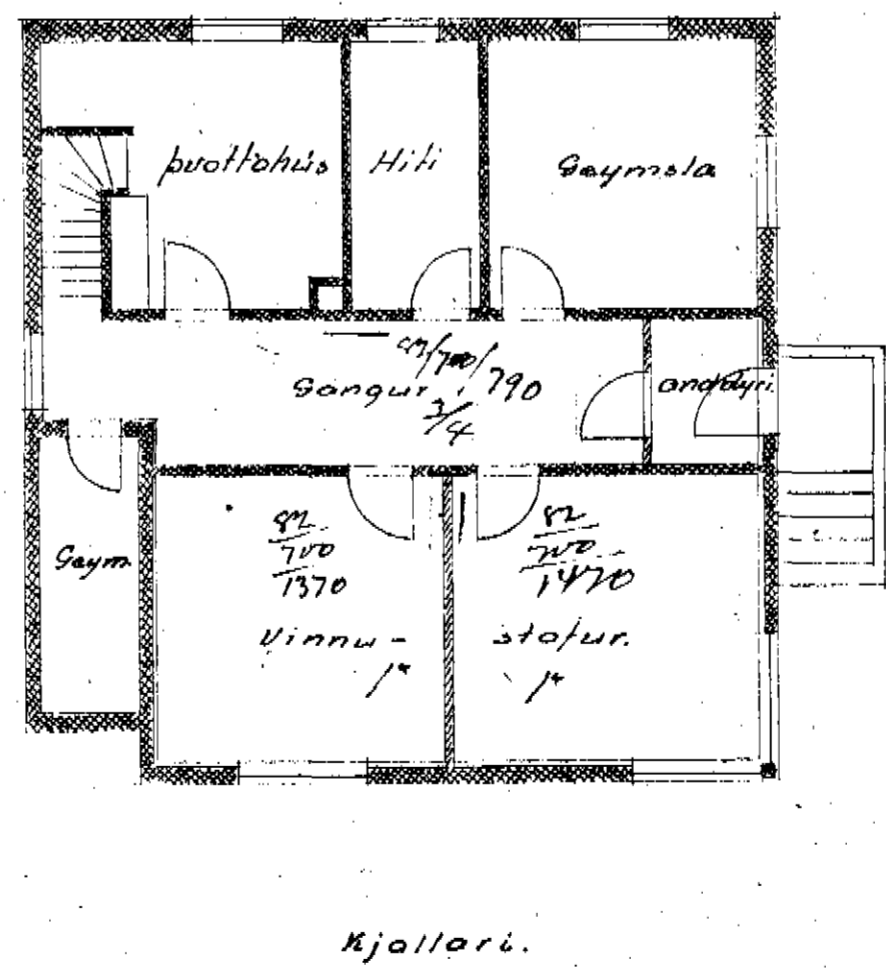
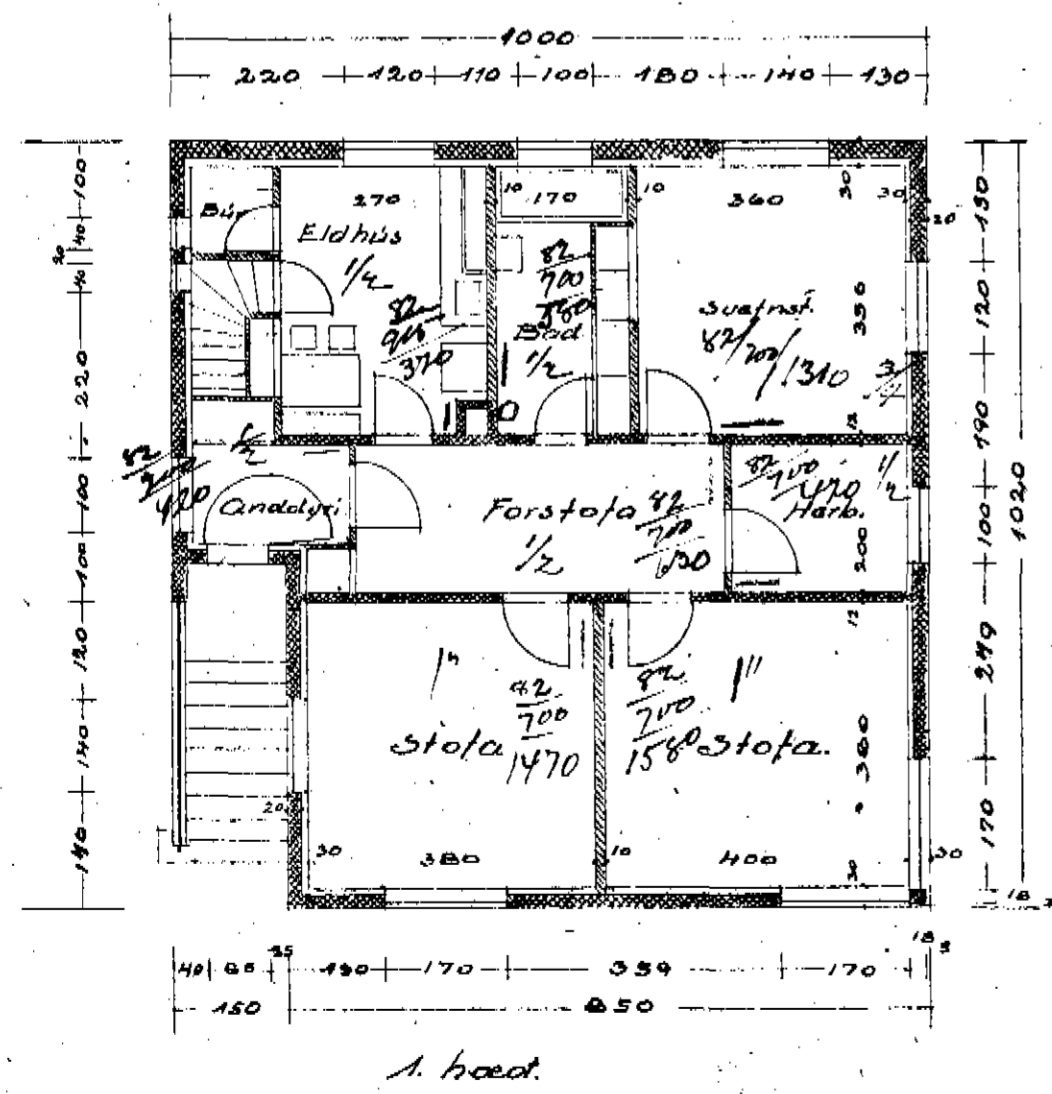


*Jónkaupps miðland
Byggingafélaganna
Dalvík*

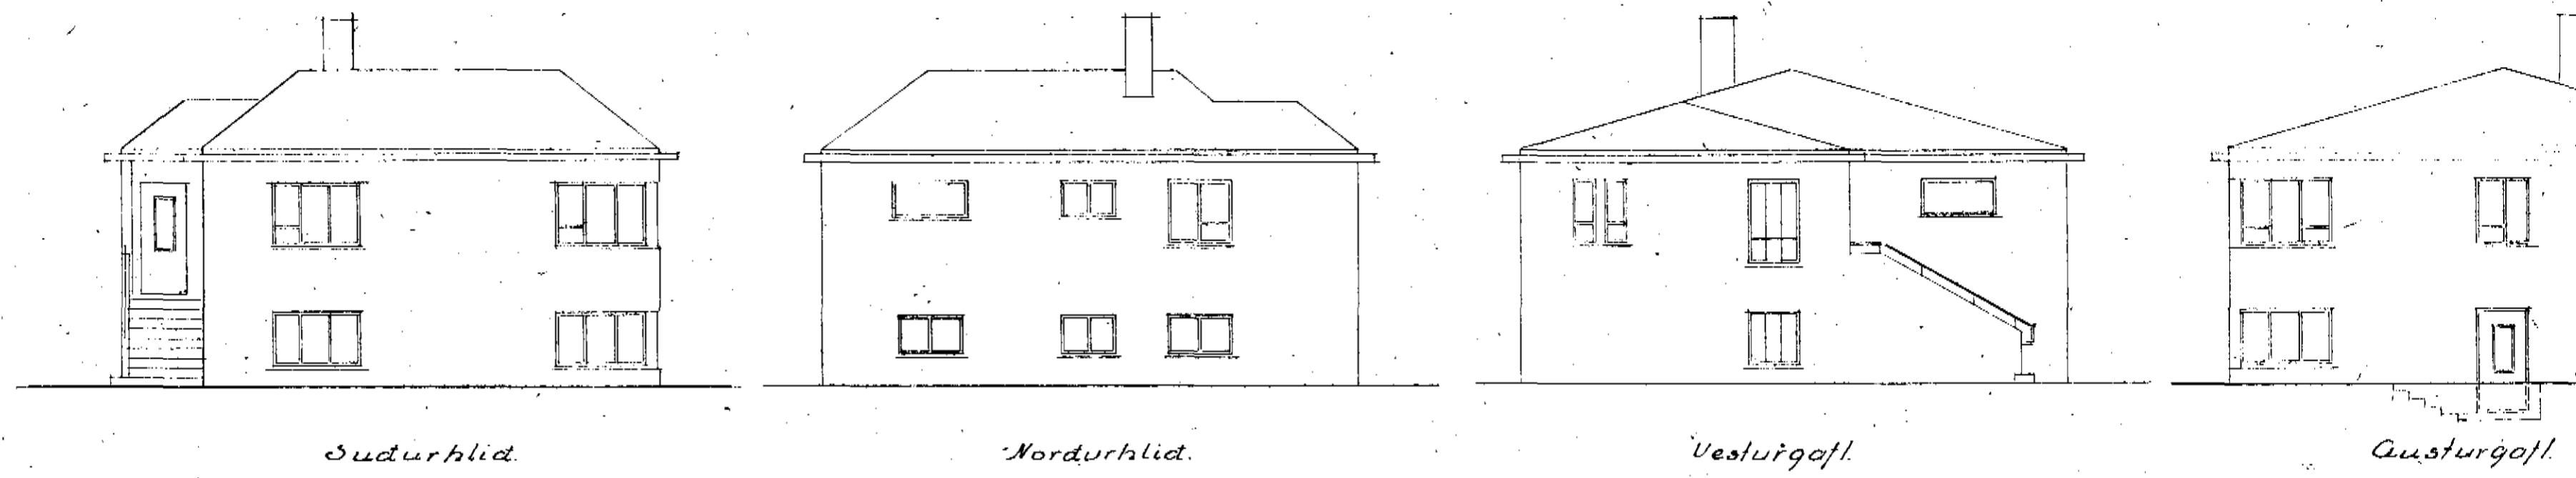

*Verkamannabústaðir í Dalvík.
1:100.*

*Affallsrör 2" frá þakrennu sjuu steypt í útvegg
í múrþrjúhornin sjuu einnig steypt 2 rör 2"
til loftþræstingar frá eldhúsi og badherbergi.*

Jónkaup 18/11 - 47

*Reykjavík í júní 1947
Halldór Halldórsson*