



GRUNNMYND MKV.1:50

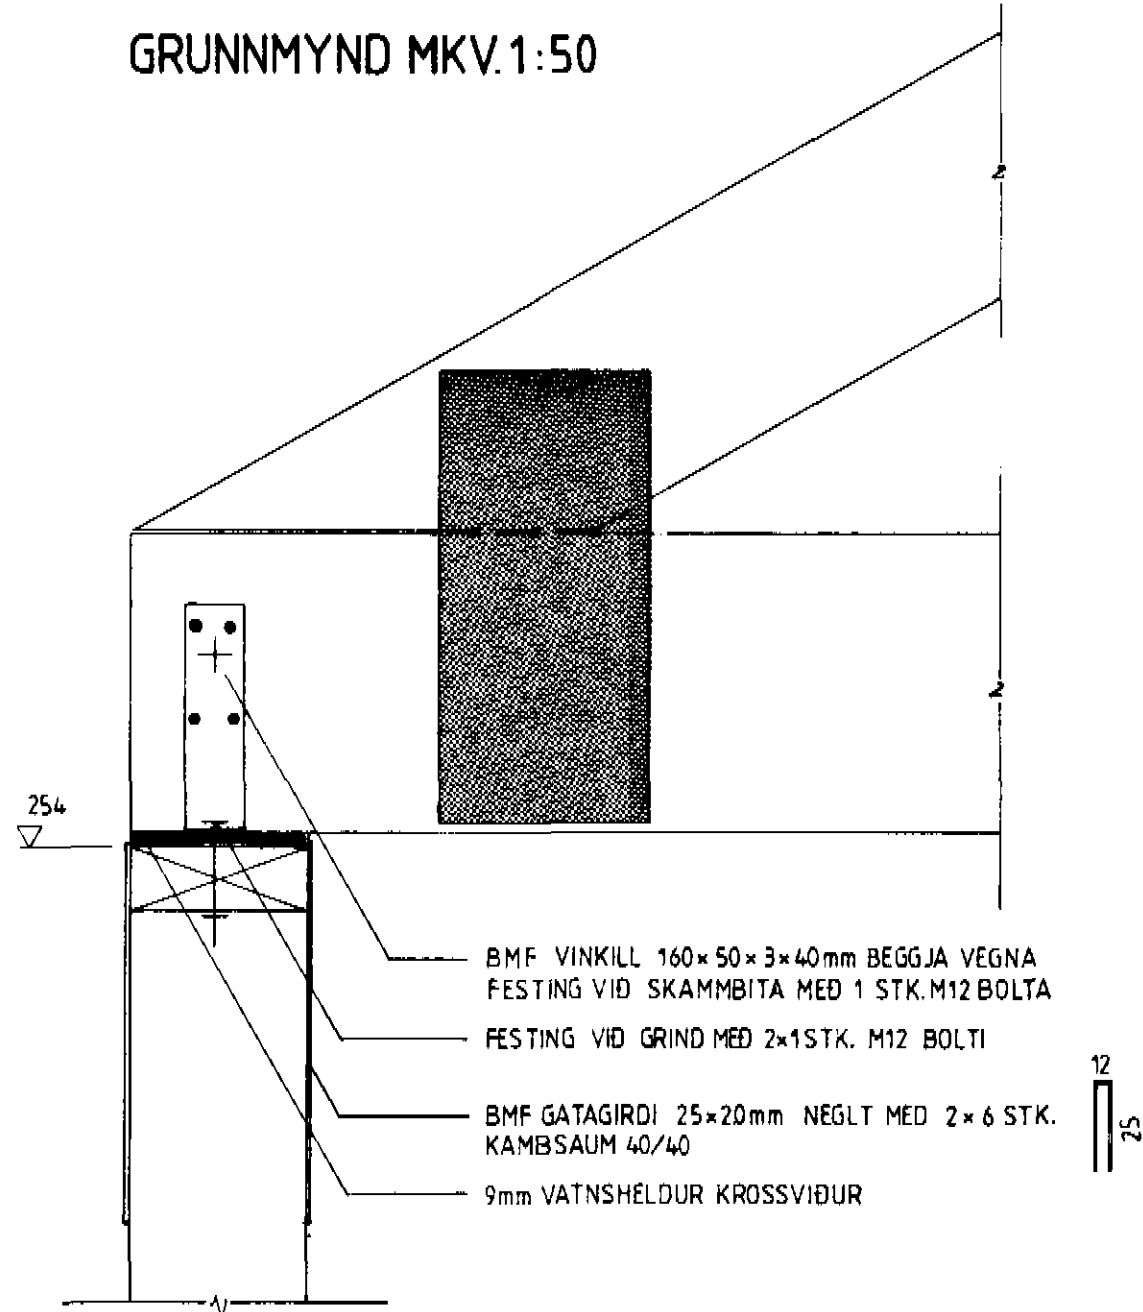

SNIÐ 4-4 MKV.1:5

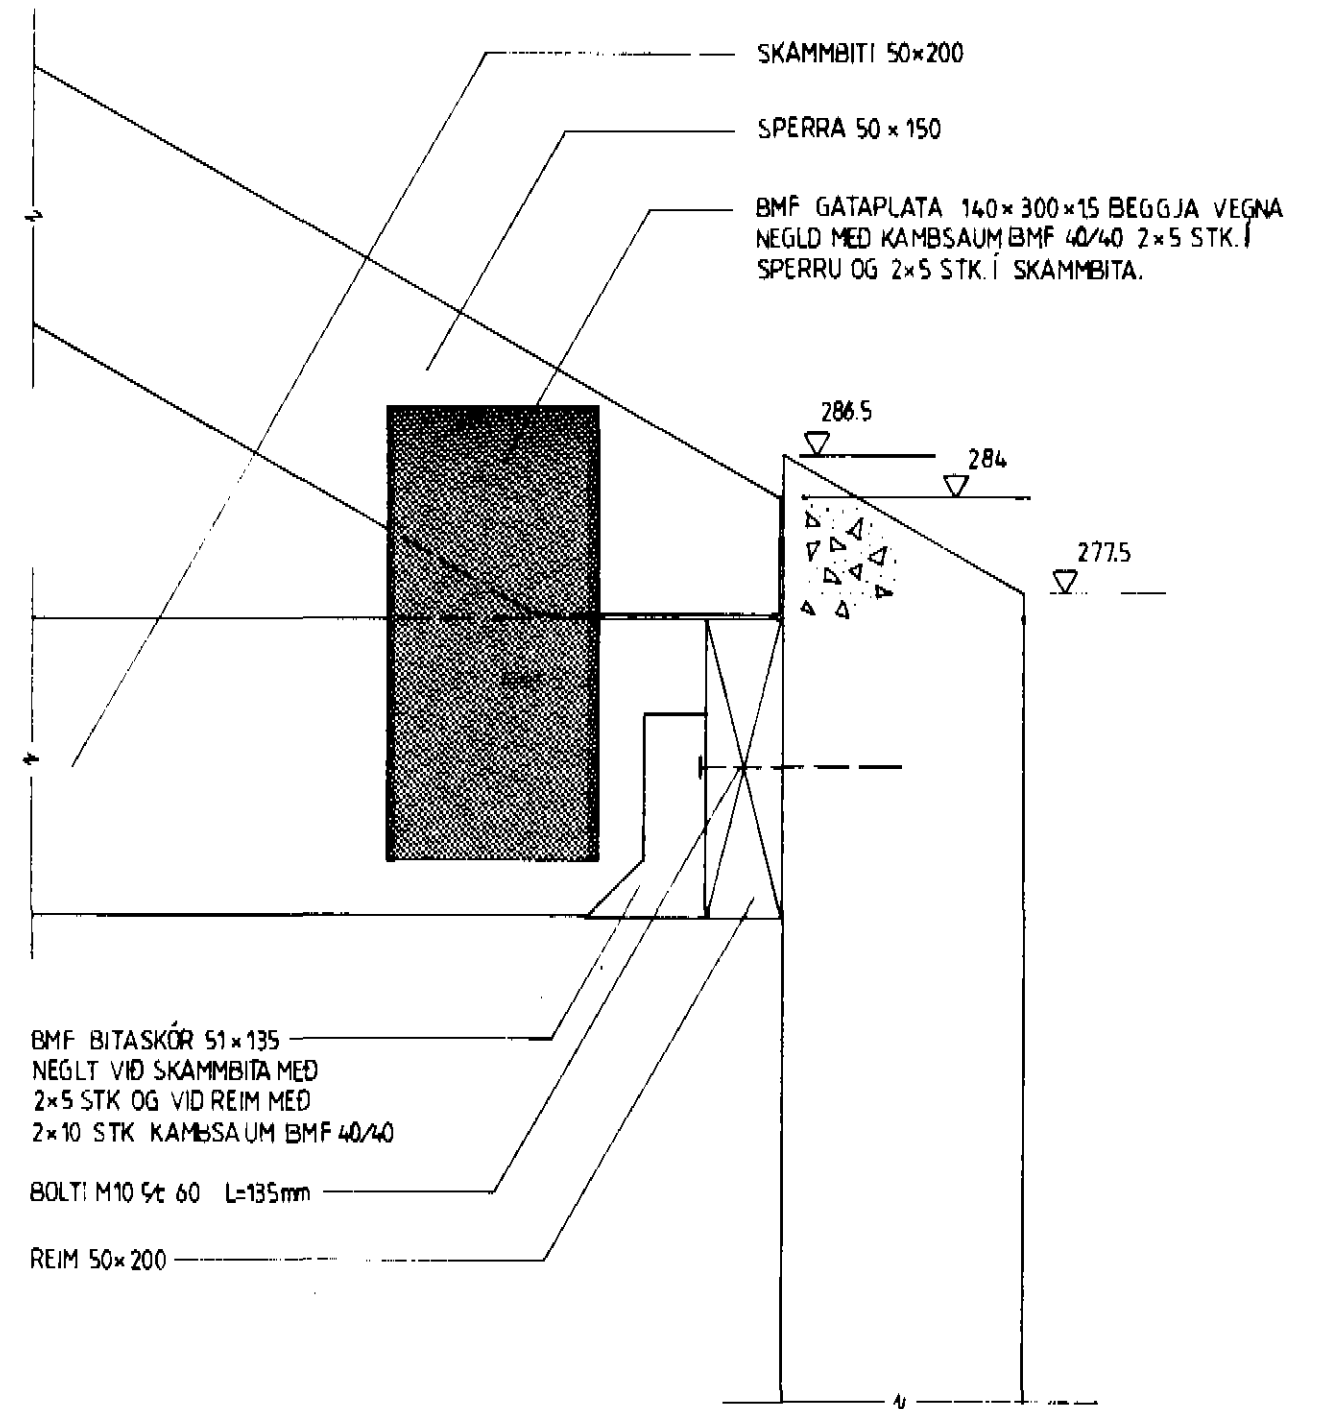

SNIÐ 3-3 MKV.1:5

SKÝRINGAR

- Almennar kröfur og skýringar um hönnunarforsendur, steinsteypu og bendistál, sjá teikningu nr. 701.
- Öll mál eru í cm ef annað er ekki tekið fram.
- Timbur skal vera gallalaust og uppfylla kröfur íslensks staðals ÍST/DS413 um styrkleikaflokk K24, eða 4. gæðaflokk.
- Sperrur skal fúaverja utan útveggis og 1 meter inn fyrir hann. Fúaverja skal með viðurkenndu fúavarnarefni.
- Undir timbur sem kemur að stein skal setja asfaltþappa.
- Stál í bitum skal vera af stálgæðum St.37.
- Allt óvarið stál þ.m.t. suður skal verja með viðurkenndu ryðvarnarefni.
- Boltar og saumur skulu vera galvaniseruð.
- Boltar skulu vera af stálgæðum St.37 og a.m.k. í gæðaflokki 4.6. skv. ISO898.

BJARKARBRAUT 6 DALVÍK

Dags. 21.07.93

Mkv.150, 15

Heiti: BURDARVIRKI-grunnmynd þakvirkis og snið 3-3,4-4

Teikn.nr. 702

HERMANN ÖRN INGÓLFSSON

Byggingatæknifræðingur FTÍ · Bakkahlíð 1, 603 Akureyri S:(96)2-40-98