


GRUNNPLAN

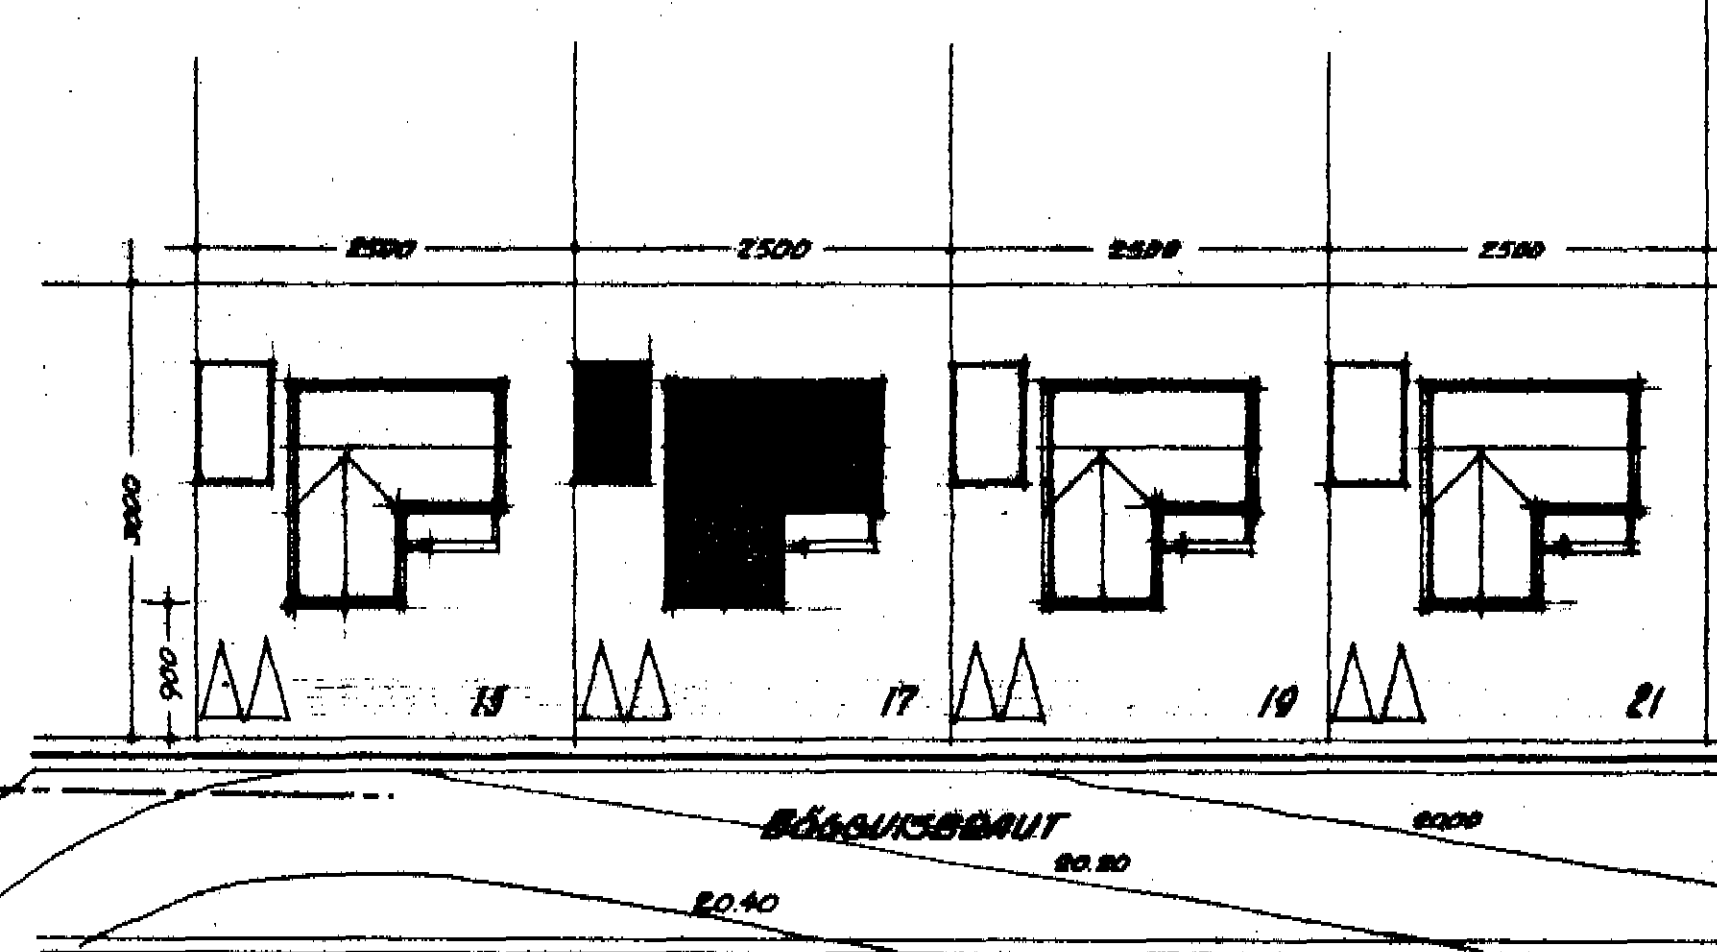

BÖGGVILSBRAUT 17. DALVÍÐ		MÆLIKVÆÐI 1:100 1:500
GRUNNPLAN. AFTÖÐUMYND		VERKEFNS NR. 78025-1
TEKNIstofan EYRARLANDSVEGI 20 S.F. AKUREYRI		ÁRVEYRI í Júlí 1978 Ólafur Þ. Arnarson