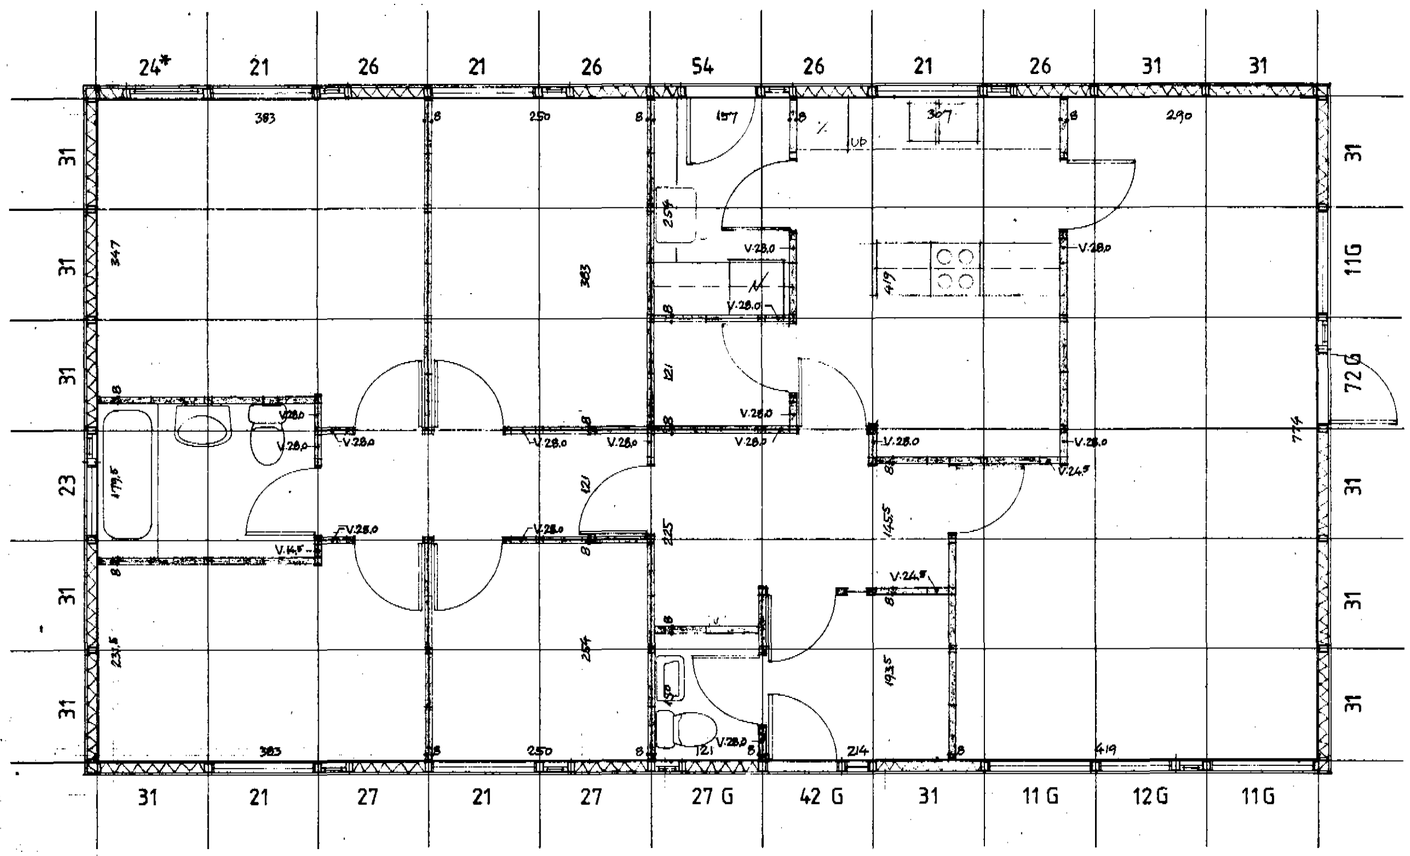

GRUNNMYND, 1:50

MÓDULNET 129 x 129 CM
ÞYKKT INNVEGGJAEININGA : 8 CM
MÁLSETNING ER MIÐUÐ VIÐ INNRI BRÚN Á GRIND ÚTVEGGJA
ÞYKKT INNRI KLÆÐNINGAR ÚTVEGGJA : 12 MM

HÚSGERÐ 115.031

YFIRLIT YFIR EININGAR :		FJÖLDI :
LOFTEININGAR		
ÚTVEGGJAEININGAR :		
	SAMTALS	
INNVEGGJAEININGAR :		
V. 60,5		53
V. 28,0		15
V. 24,5		2
V. 14,5		1
	SAMTALS	71
SÚLA SA		46
– SC		10
	SAMTALS	56
DYRAÁKLÆÐNING – HURÐ 80/201		13
– – 70/201		
	SAMTALS	13
GLER, SVARAR TIL V. 28,0		1
SLÉTTIR KARMLISTAR (FRÁ GÓLFI TIL LOFTS)		6

BÖGGVISBRAUT 15, DALVÍK

HÚSGERÐ 115.031 FRÁ HÚSEININGUM HF
GRUNNMYND MÆLIKV. 1:50
YFIRLIT YFIR EININGAFJÖLDA

REYKJAVÍK Í MARZ 1980
HELGI HAFLIÐASON, ARKITEKT FAÍ
SKIPHOLTI 1 SÍMI 22149
Helgi Hafliðason

TEIKN.NR.
1