


BÖGGVISBRAUT 9

DALVÍK


Sampykki á fundi
byggingsnefndar
þ. 27 des 1973.

BYGGINGAFULLTRUÐINN
Dagur Guðjónsson
DALVÍK


BÖGGVISBRAUT

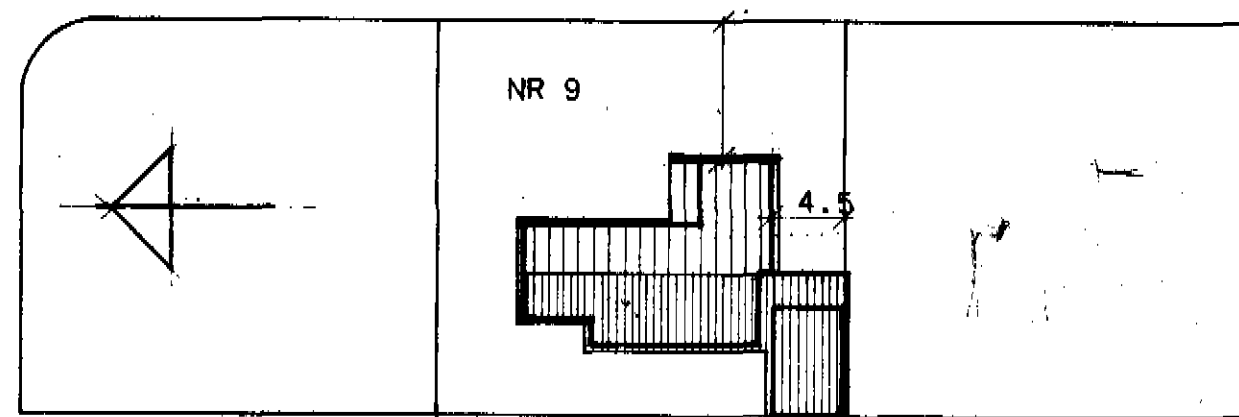


AFSTÖÐUMYND 1:500

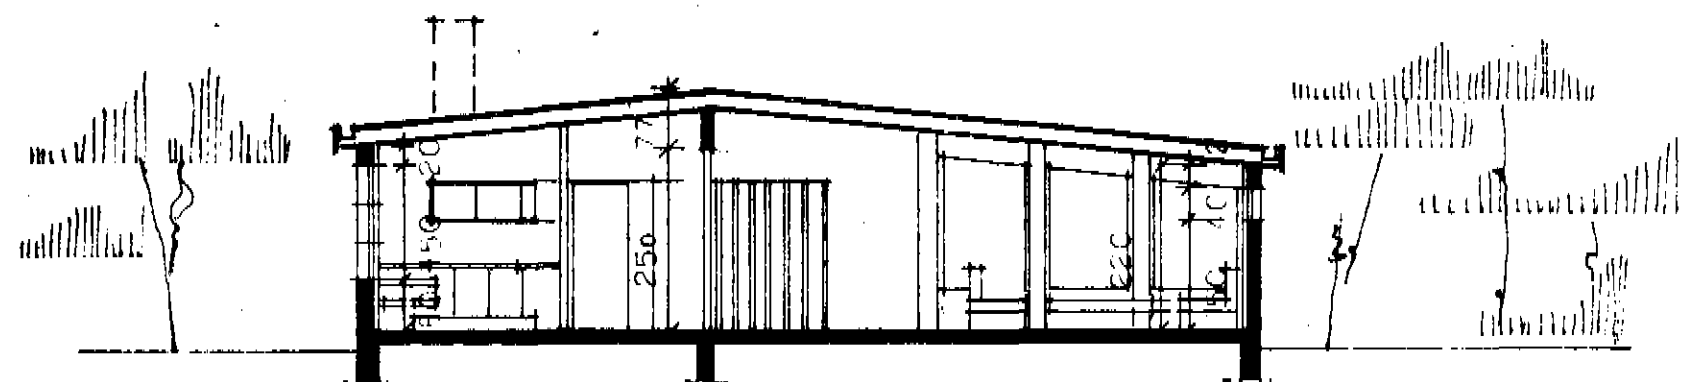

SNEIÐING A-A

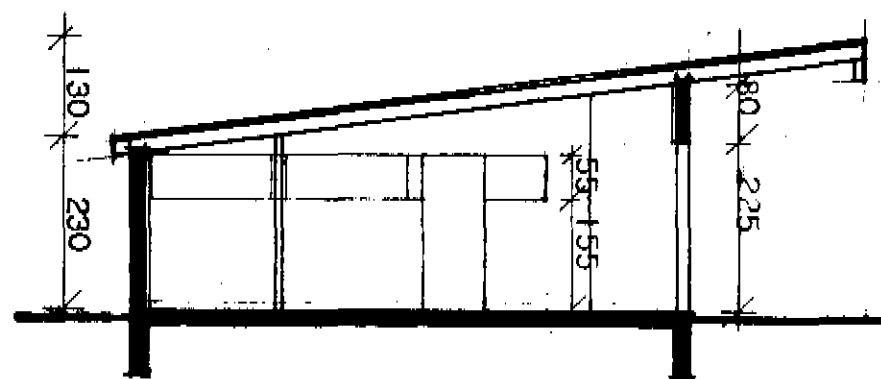

SNEIÐING Í BÍLSKÚR

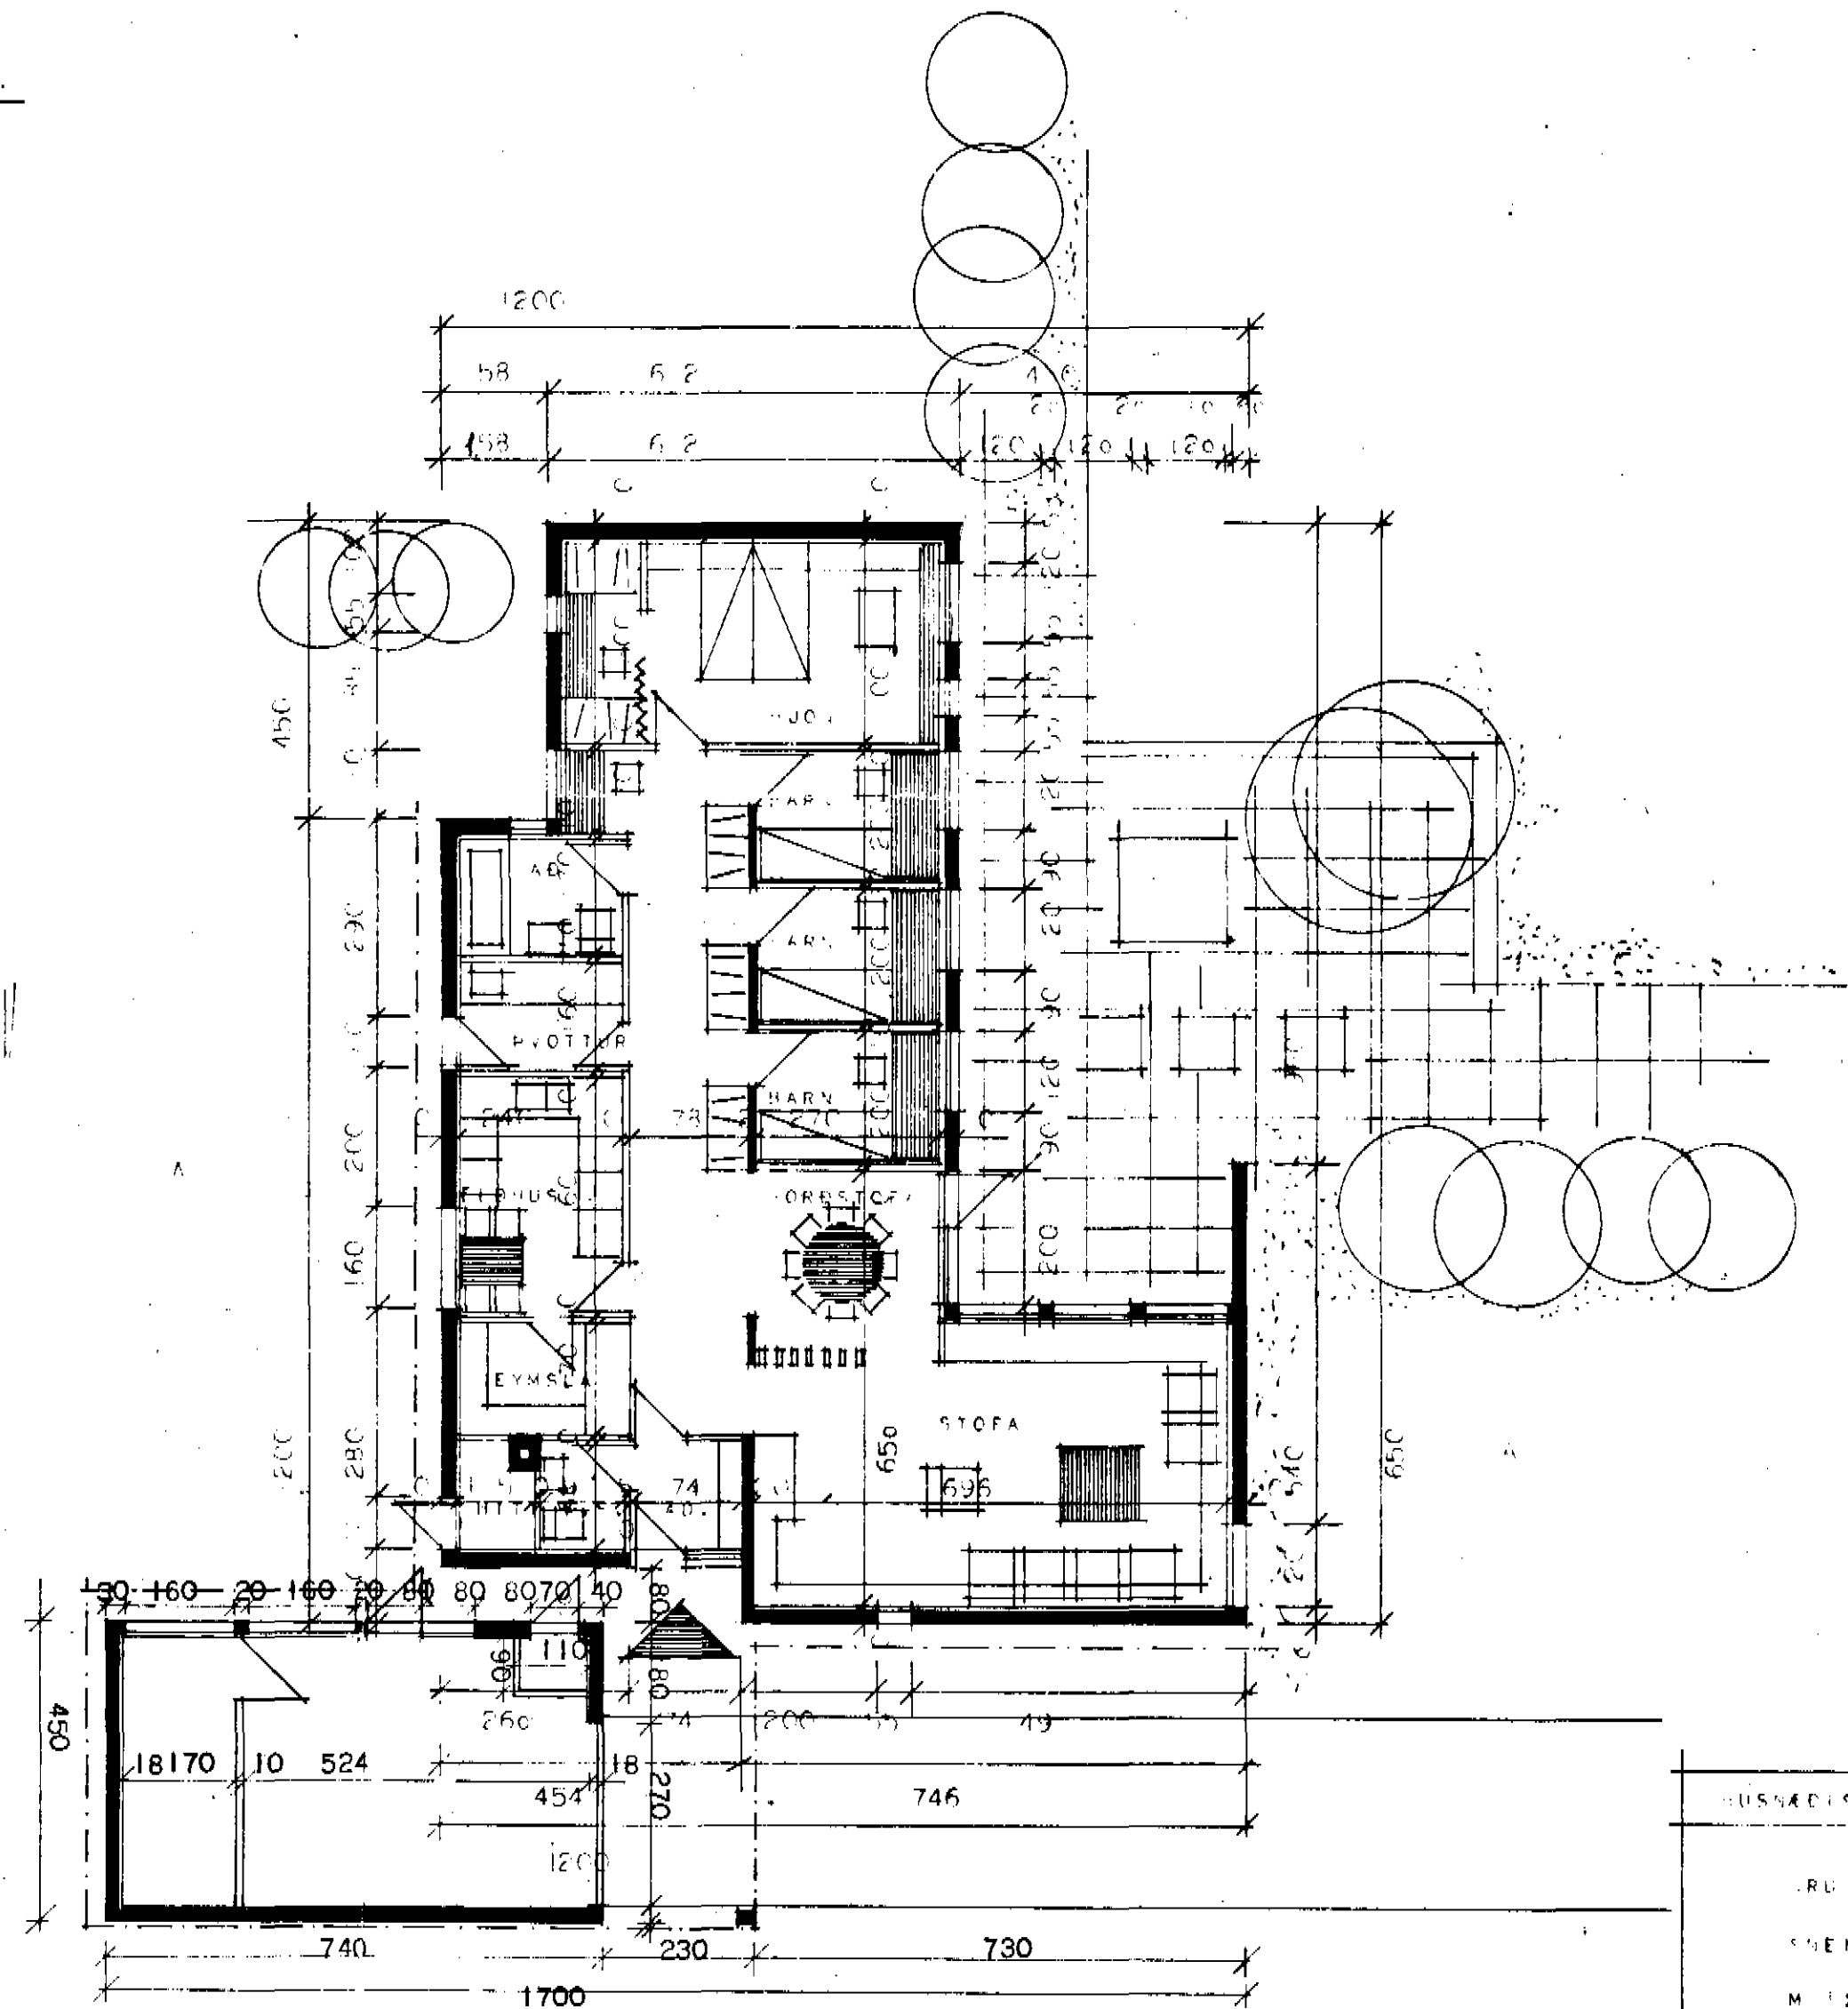

LUSNÆÐISMÁL, AUSTOFNUN, PIKISÍNS	
RUMLI	EIN YFISHÚS
SNEIÐING	VEF. 1101
M 1:100	HL. NR. 2
	MALL. 26J