


# BÖGGVISBRAUT 9 DALVÍK.

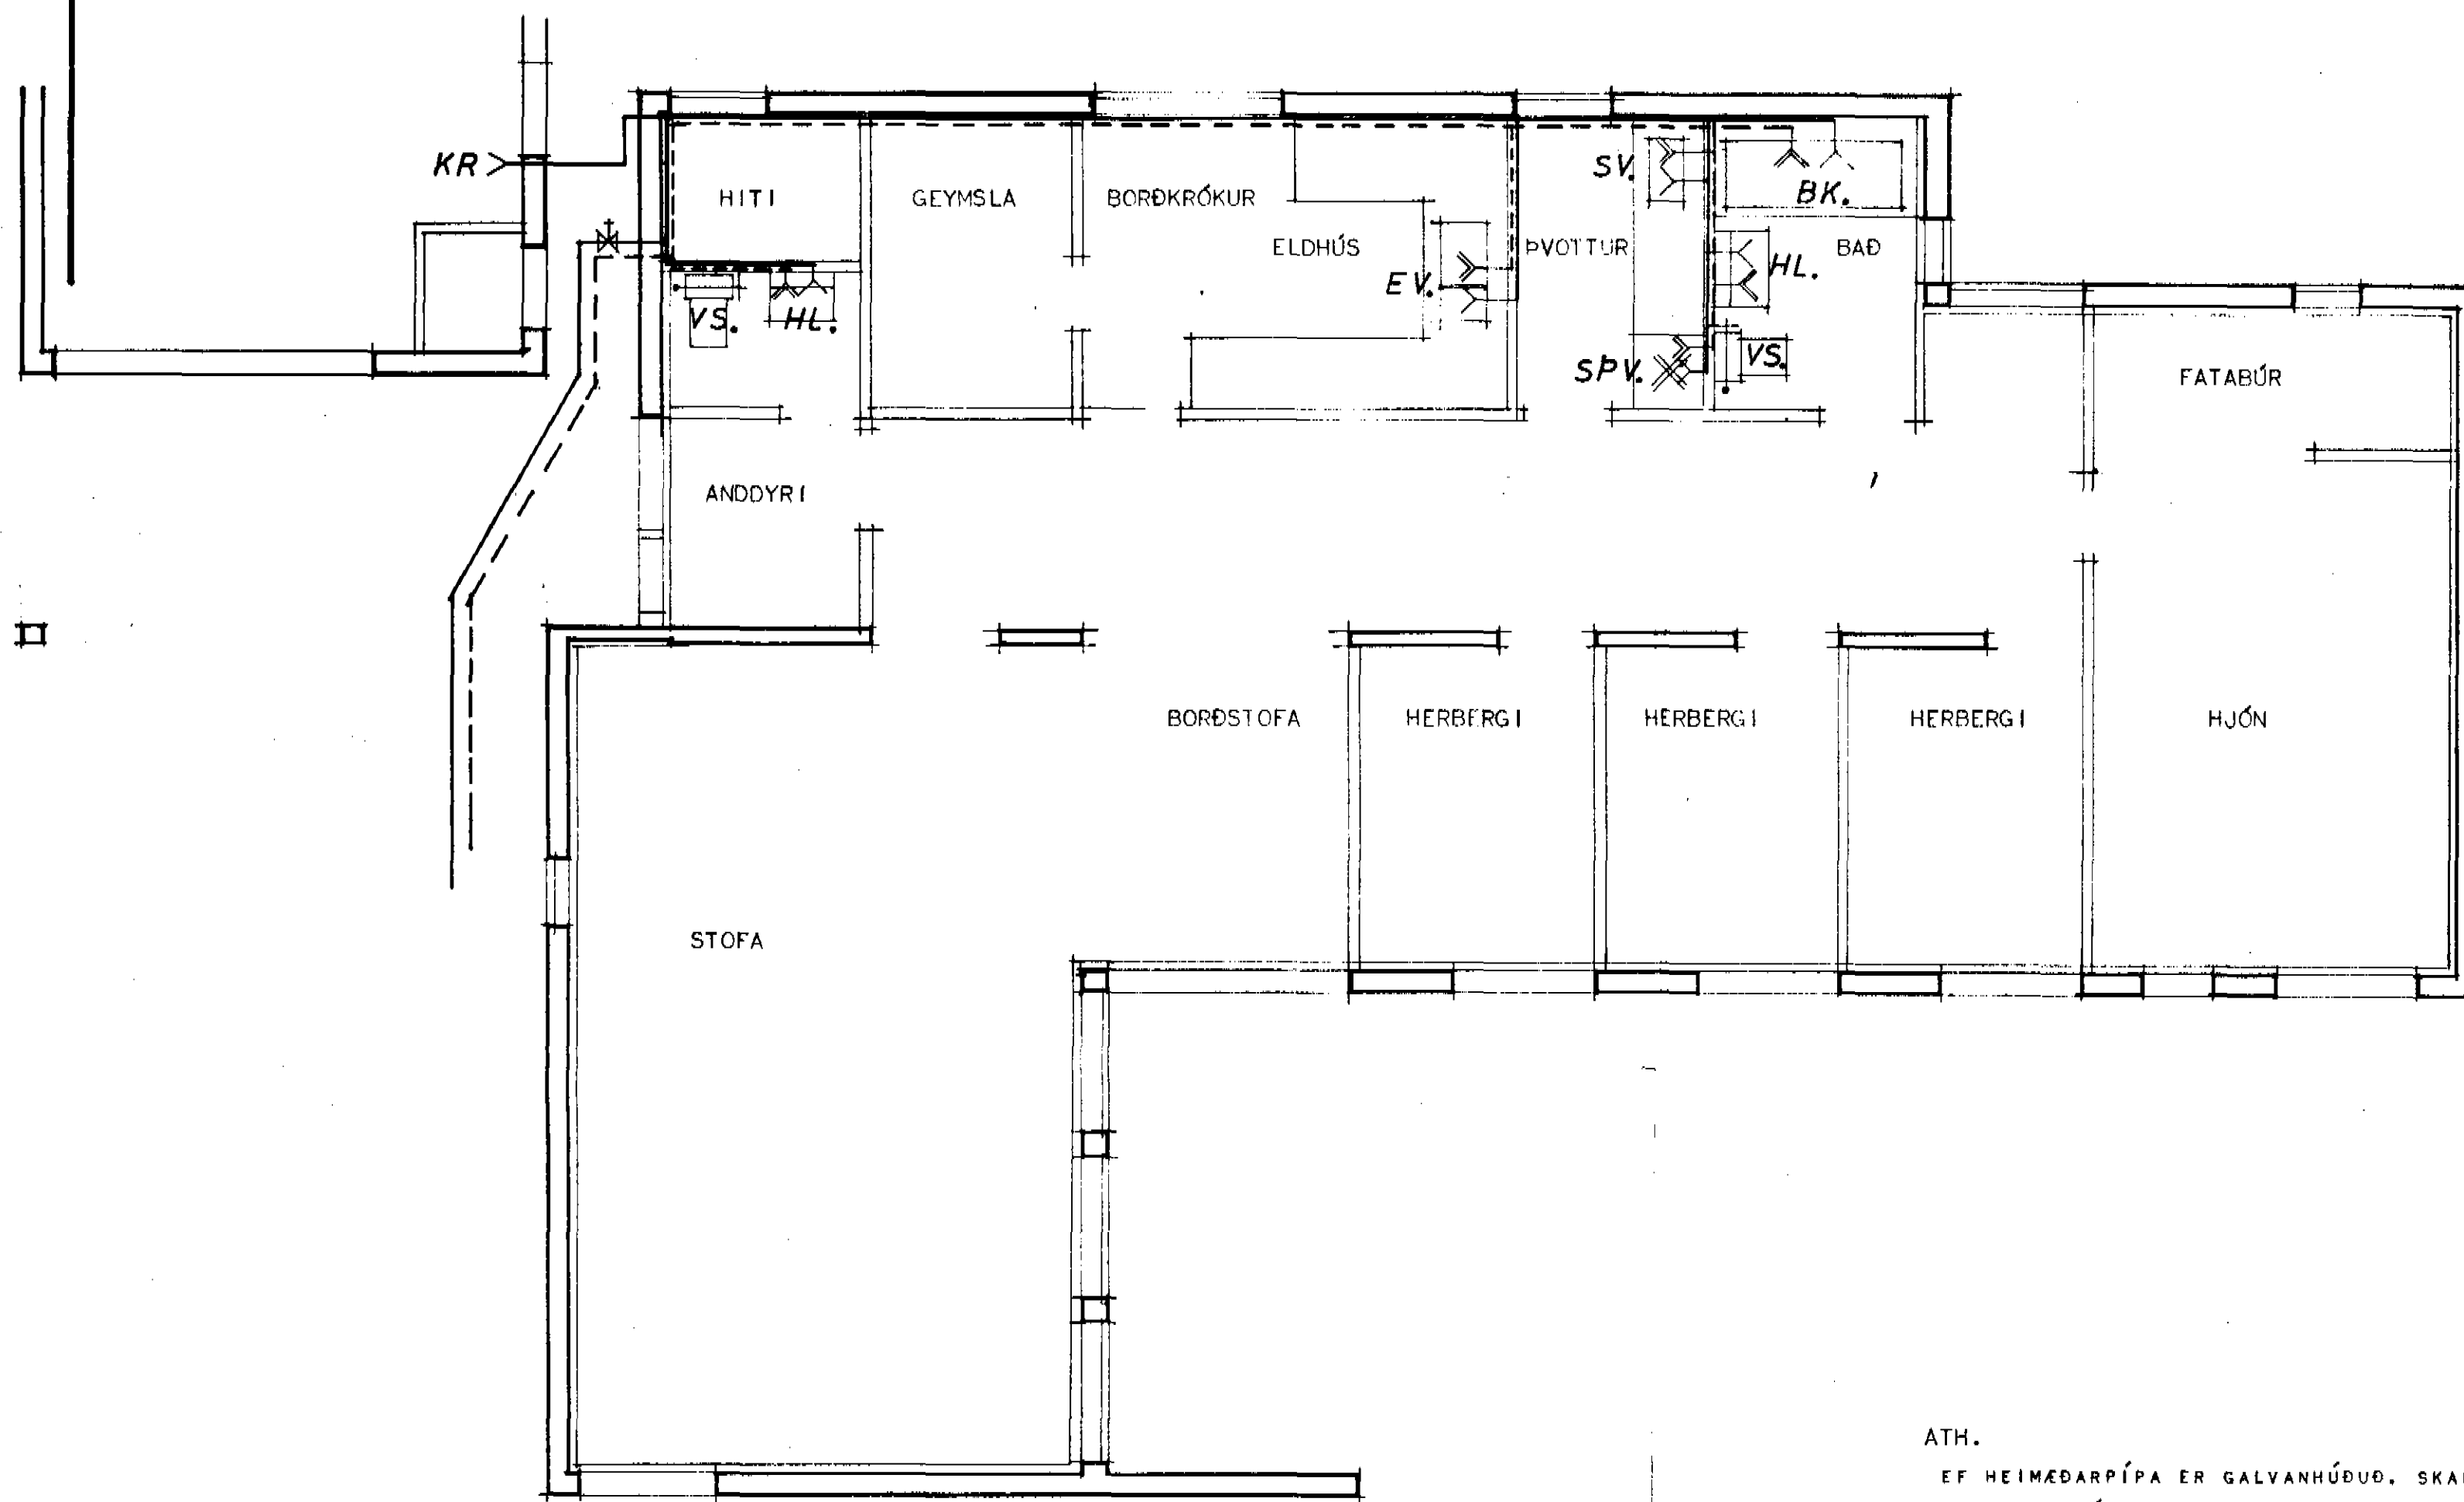

**TAFLA YFIR TÖPPUNARSTAÐI**

TÆKI		KALDTR KR		HEITTR KR	
SK	NAFN	FJ	VIDD MM	VIDD MM	EIN.
HL	HANDLAUG	2	2	2	2
BK	BAÐKAR	1	1	1	1
EV	ELDHÚSVASKUR	1	1	1	1
SPV	SJÁLFVIRK PV:VÉL	1	1	1	1
SV	SKOLVASKUR	1	1	1	1
VS	VATNSSALERNI	2	2	1	1
T	TÆMING	1	1	1	1
KR	KRANI	1	1	1	1
TÖPPUNAREIN. ALLS				9	6
					15

- KALDAR NEYZLUVATNSPÍPUR
- - - HEITAR NEYZLUVATNSPÍPUR
- TÖPPUNARSTAÐUR FYRIR KALT VATN
- - - TÖPPUNARSTAÐUR FYRIR HEITT VATN
- ⊗ RENNILOKI
- ⊗ RENNILOKI MEÐ SPINDLI UPP ÚR JÖRÐ
- ⊗ RENNILOKI MEÐ TÆMINGU
- ⊗ EINSTREYMISLOKI
- ⊗ MÆLIR
- ⊗ LOFTPÚÐI
- ⊗ FLOTLOKI

ATH.

EF HEIMÆDARPIPA ER GALVANHÚÐUÐ, SKAL BIKA HANA FYRST MEÐ ASFALTÞRÍMER OG SÍÐAN MEÐ HEITU ASFALTI. SÍÐAN VEFJA STRIGA YFIR OG BIKA AFTUR MEÐ HEITU ASFALTI. AÐ LOKUM SKAL BERA SEMENTS-VATN YFIR ASFALTLAG PÍPUNNAR.

PÍPUR OG FITTINGS FYRIR HEITT OG KALT VATN INNAHÚSS. SKULU VERA GALVANHÚÐAÐAR. EINANGRA SKAL ALLAR PÍPUR MEÐ 2 CM GLERULLARHÓLKUM EÐA ÖÐRU EFNI JAFN GÓÐU OG VEFJA SÍÐAN MEÐ SÍALSAPPA.


SÍNILEGAR PÍPUR SKAL AUK ÞESS VEFJAST MEÐ GRISJU, LÍMBERA OG TVÍMÁLA.

PÍPUR Í VEGGEINANGRUN SKULU LIGGJA MINNST 10CM YFIR GÓLFPLÖTU OG SKAL EINANGRUNIN UTAN VÍÐ PÍPURNAR VERA MINNST 4 CM AÐ ÞYKKT.

ALLAR TENGINGAR VÍÐ HREINLÆTISTÆKI ERU 15MM

NEYZLUVATNSKERFIÐ SKAL ÞRÝSTIPRÓFA MEÐ 6 KG/CM<sup>2</sup> ÞRÝSTINGI Í MINNST 24 KLST.

EFNI OG VINNA SKAL VERA Í SAMRÆMI VÍÐ GILDANDI REGLUGERÐ UM HEITAR OG KALDAR VATNSLAGNIR.

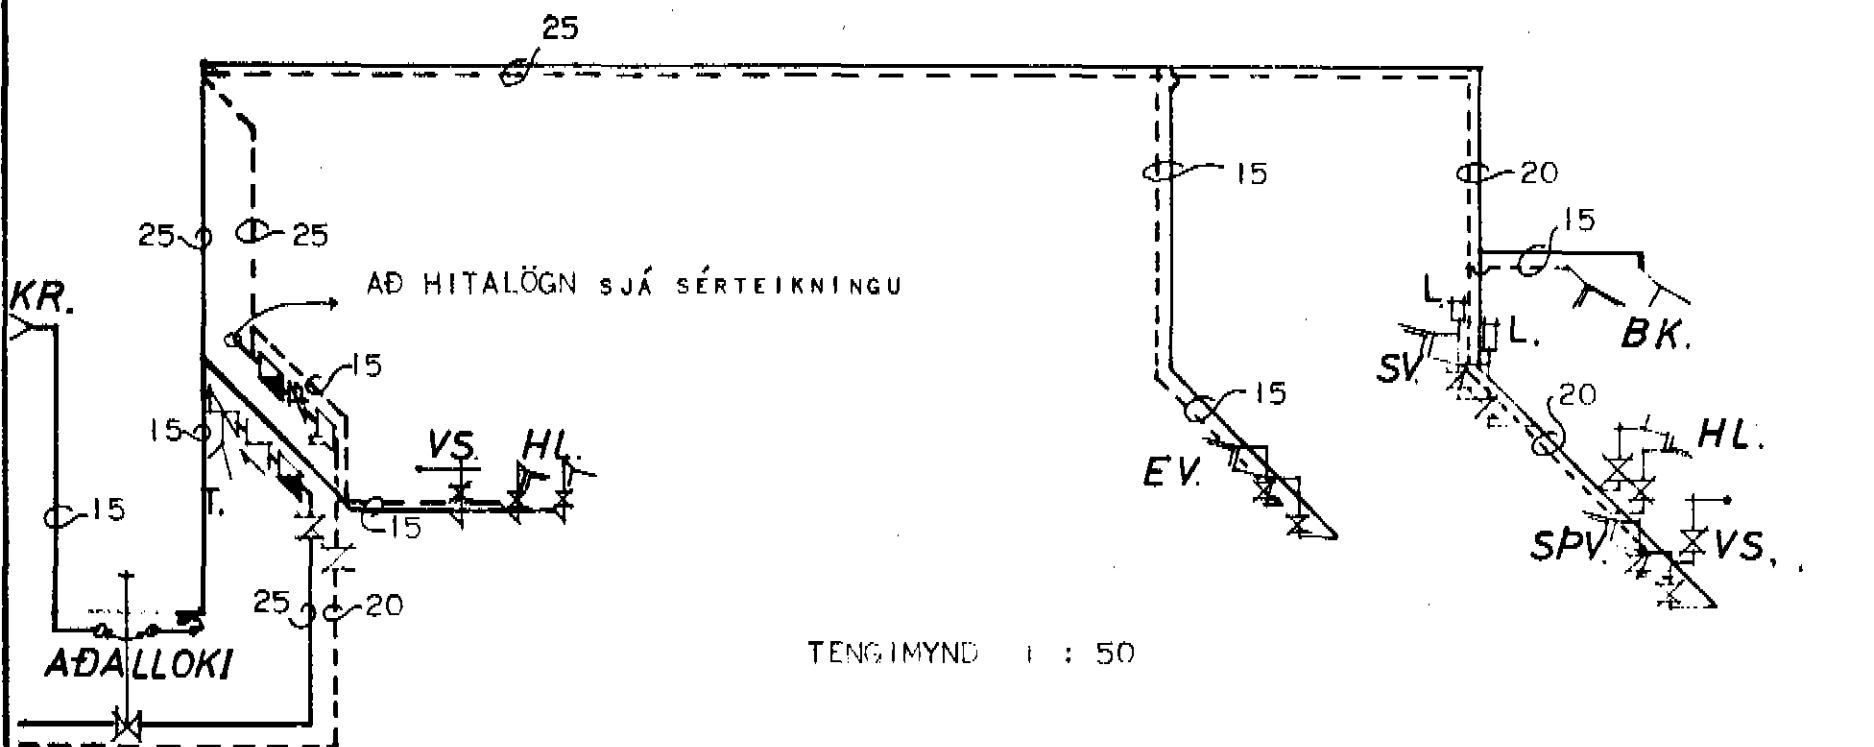

HÚSNÆÐISMÁLASTOFNUN RÍKISINS

VATNSLAGNIR  
GRUNNMYND OG  
TENGINMYND  
MÆLIKV. 1 : 50

SÉRTEIKNING  
VERK  
**1101**  
1974

*Björg Björnsdóttir*