


ATH


PÍPUR SKULU LAGÐAR Á VEL ÞJAPPAÐA UNDIRSTÖÐU ÚR SANDI EÐA FÍNNI MÖL.
 ÞANNIG AÐ EKKI SÉ HETTA Á AÐ LÖGN SIGI EÐA BROTTNI.
 GRUNNLAGNIR SKULU VERA STEINSTEYPTAR PÍPUR OG ÞANNIG LAGÐAR, AÐ GRAFIÐ
 SÉ Í UNDIRSTÖÐUNA FYRIR MÚFFUM, SVO PÍPURNAR LIGGI Á BELGJUNUM.
 BEYGJU Á LÖGN SKAL FRAMKVÆMA MEÐ ÞAR TIL GERÐUM BEYGJUSTYKKJUM OG SKAL
 LÖGN VERA BEIN MILLI ÞEIRRA.
 ÖLL SAMSEYTI SKULU ÞÉTT MEÐ TJÖRUHAMPI OG SANDSTEYPU.
 AÐ ENDINGU SKAL FYLLA AÐ OG YFIR PÍPUR MEÐ SANDI EÐA FÍNNI MÖL OG ÞJAPPA
 EFNID VEL AÐ ÞEIM.
 Á ÖLLUM HREINLETISTÆKJUM, NIÐURFÖLLUM OG ÞVOTTAVÉL SKULU VERA VATNSLÁÐAR

ALLT EFNI OG VINNA SKAL VERA Í SAMRÆMI VIÐ ÁKVÆÐI GILDANDI BYGGINGARSAMÞYKKTAR
 FYRIR STAÐINN. UM HOLRÆSALAGNIR.

BÖGGVISBRAUT

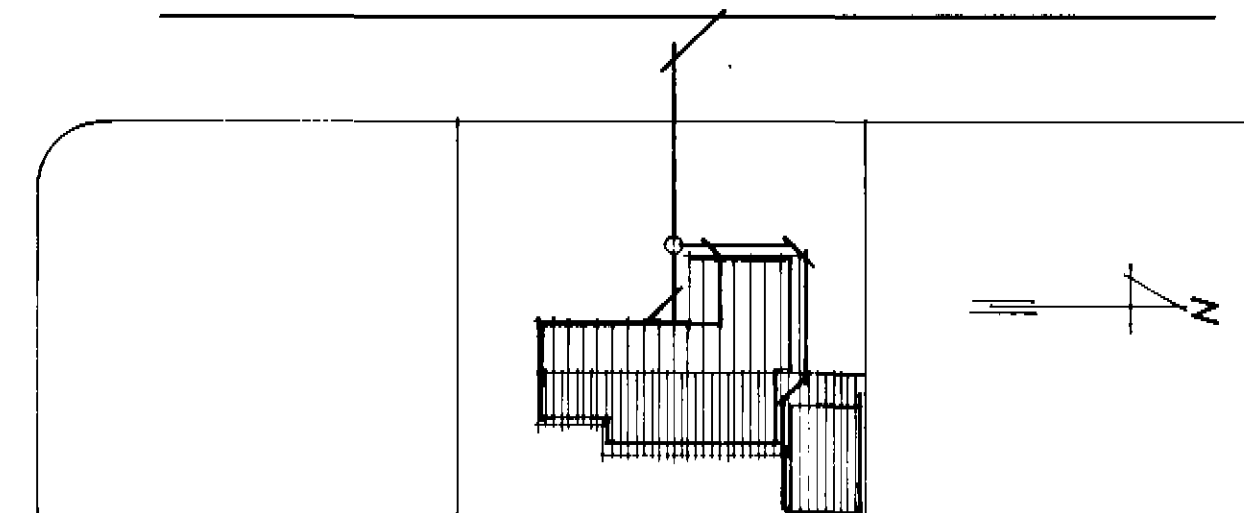

AFSTÖÐUMYND MÆLIKV. 1 : 500

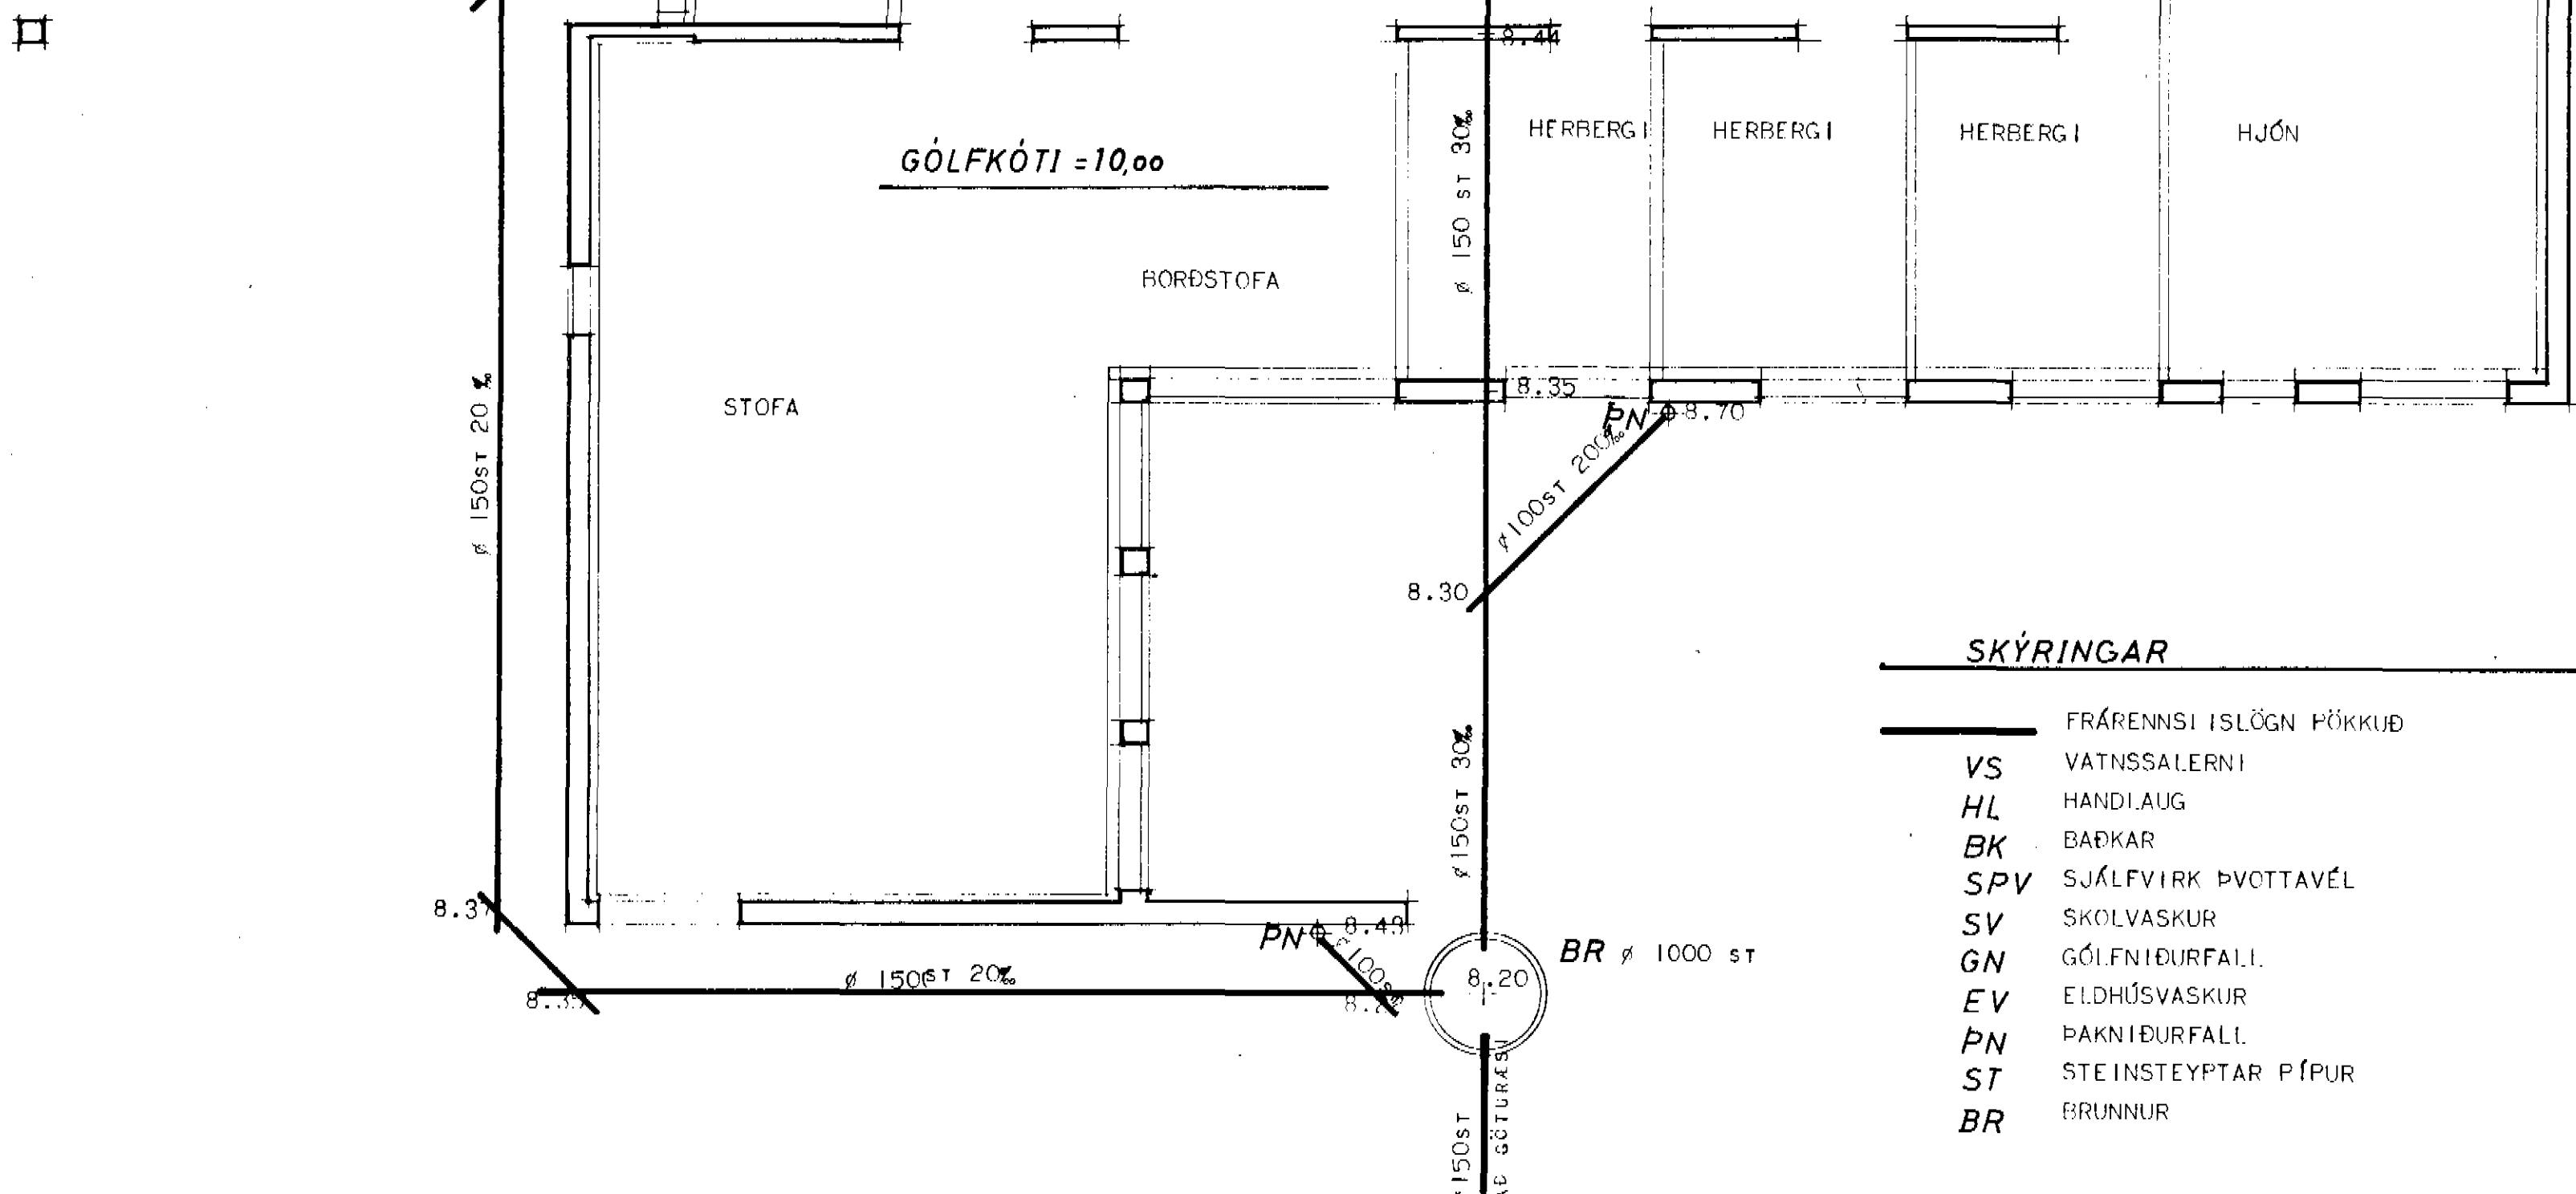

SKÝRINGAR

- FRÁRENNSI ISLÖGN PÖKKUÐ
- VS VATNSSALERNI
- HL HANDLAUG
- BK BAÐKAR
- SPV SJÁLFRVIRK ÞVOTTAVÉL
- SV SKOLVASKUR
- GN GÖLFNIÐURFALL
- EV ELDHÚSVASKUR
- PN ÞAKNIÐURFALL
- ST STEINSTEYPTAR PÍPUR
- BR BRUNNUR

HÚSNÆÐISMÁLASTOFNUN RÍKISINS	
FRÁRENNSI ISLÖGN GRUNNMYND MÆLIKV. 1 : 50	SÍRTEIKNING. VERK 1101 1974

Björg Björnsdóttir