




GRUNNMYND 1:50

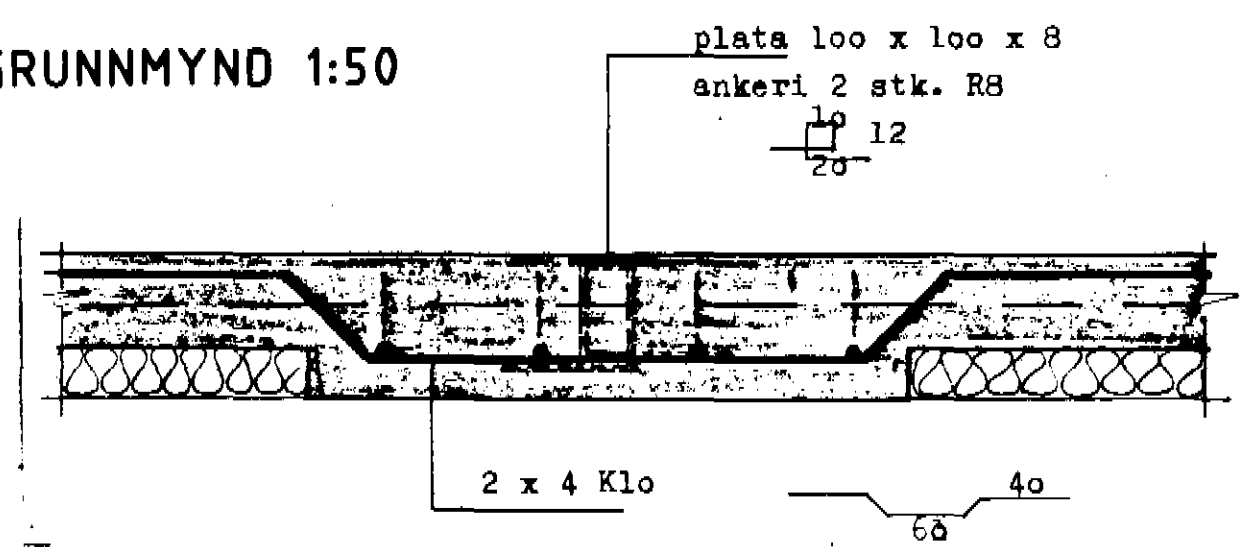

SNID 2-2, 1:10

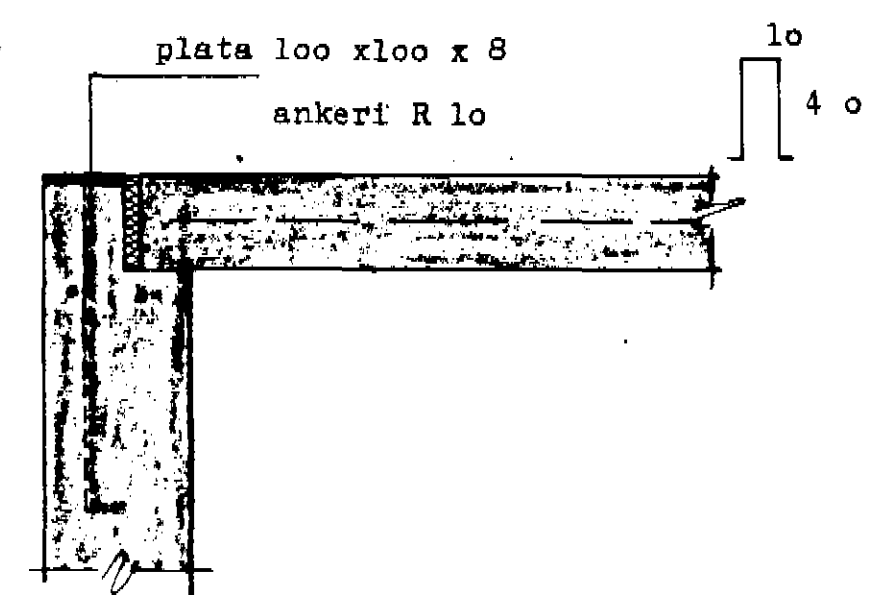

SNID 3-3, 1:10

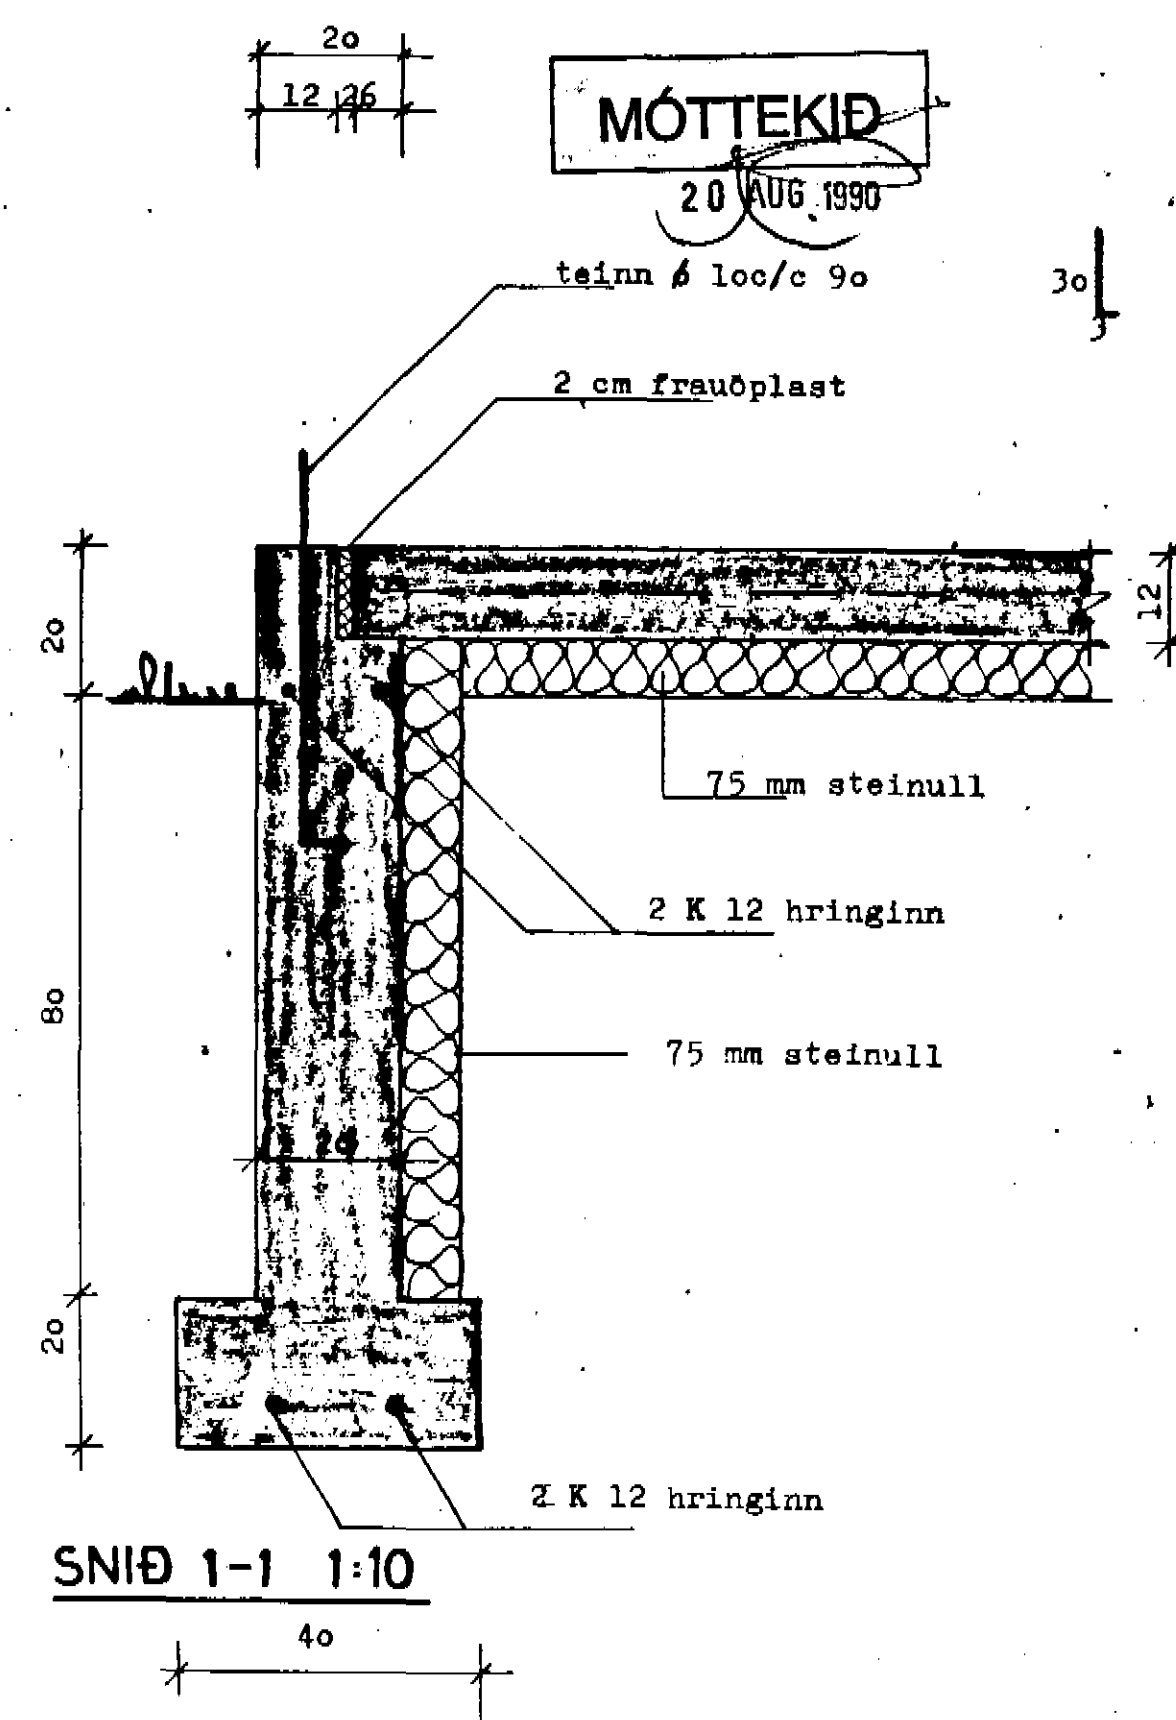

SNID 1-1 1:10

SKRINGAR:

Allur lífránn jarðvegur skal fjarlægður úr hússtöði. Grafið sé niður á ohreyfðan malarbotn.

Undir undirstöður skal fylla upp í rétta hæð, þar sem þarf, með hreinni malarfyllingu, sem vélþjappist.

Inni grunnur skal fyllt með hreinni mól sem vélþjappist í 30-40 sm lögum.

Mesta áraun á grunnur er $\leq 0,1 \text{ MPa}$.


Steyptugæði séu: S-160 í undirstöðum o jaröplötu, en S-200 í sökkulveggjum.

K 10 táknar 10 mm kambstál KS 40. Net í jaröplötu er K10 c/c 30.

Að öðru leiti skal efni og frágangur vera samkvæmt gildandi reglugerð og stöðlum.

3 táknar festevotar fótnöstur

BÖGGVISBRAUT 6

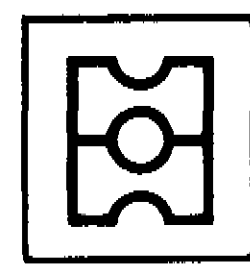

HEITI	Grunnur	DAGS.	20 AUG 1990	K01
		MKV.	1:50 1:10	
		TEIKN.	hh	
		VERK		
teiknistofa		HAUKS HARALDSSONAR SF. KAUPANGI AKUREYRI SÍMI 96 23202		