




Boltun súlna í gólf M1:10

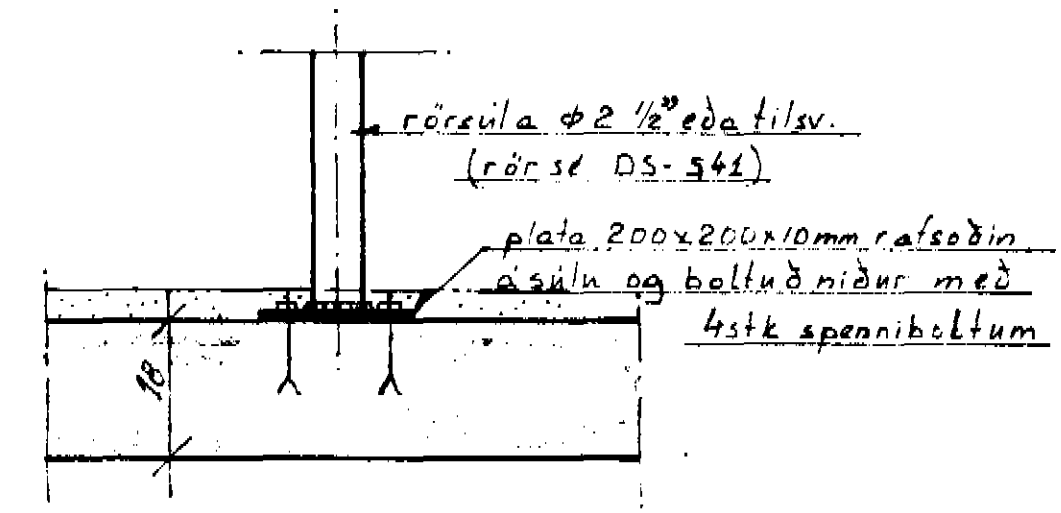

M1:10 Sníð A-A
Frágangur og samsetning sperra

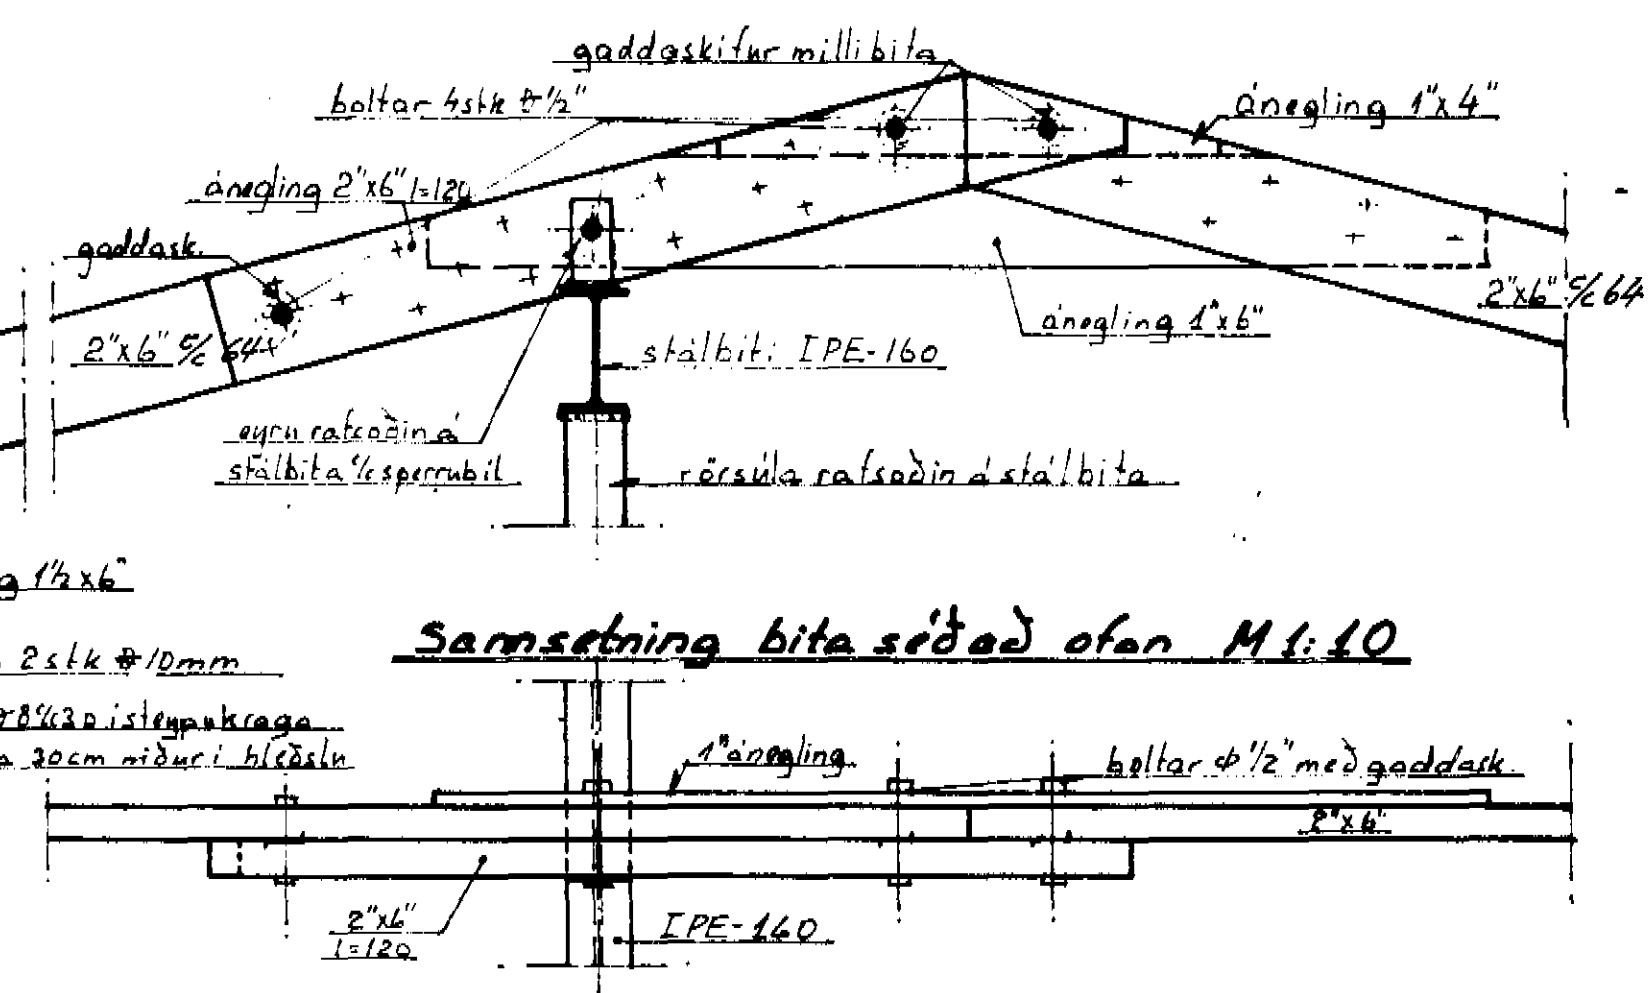


Þakbrún á bilskúr M1:10

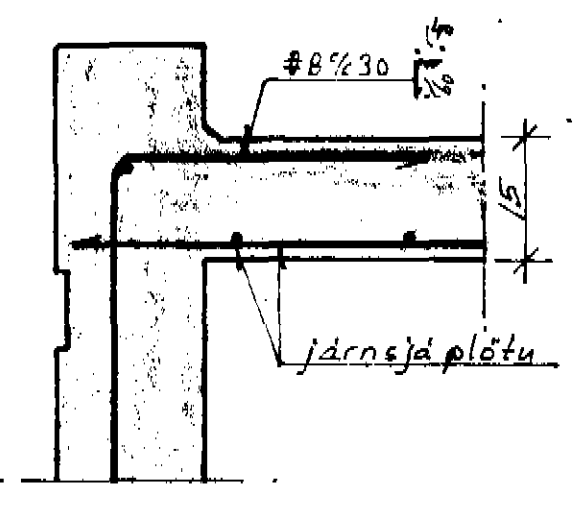

Sníð D-D

Festing sperruenda
Sníð B-B M1:10

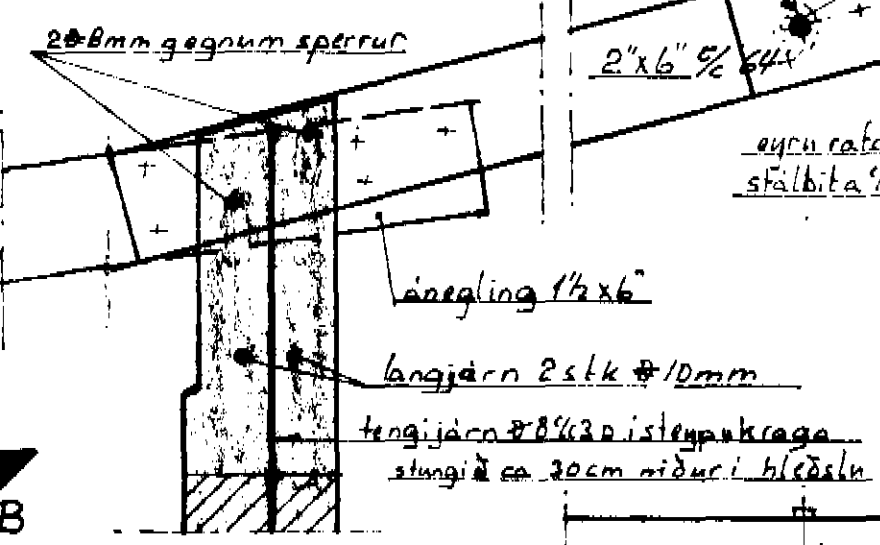

Skýringar:

Yfirglugga og dyr komi 3#10mm
nema annað sé nefnt.

Þakbitar og sperrur; Grunnmynd; M1:50

Böggvisbraut 15, Dalvík	MÁLKVAFI: 1:50 t:10
Þakbitar og sperrur	VERKFRUM OG UPPDRATTAR NR. Blað nr. 7-2
Dagur Þórunn M.V.F.I.	