



BÖGGVISBRAUT 3. DALVÍK.

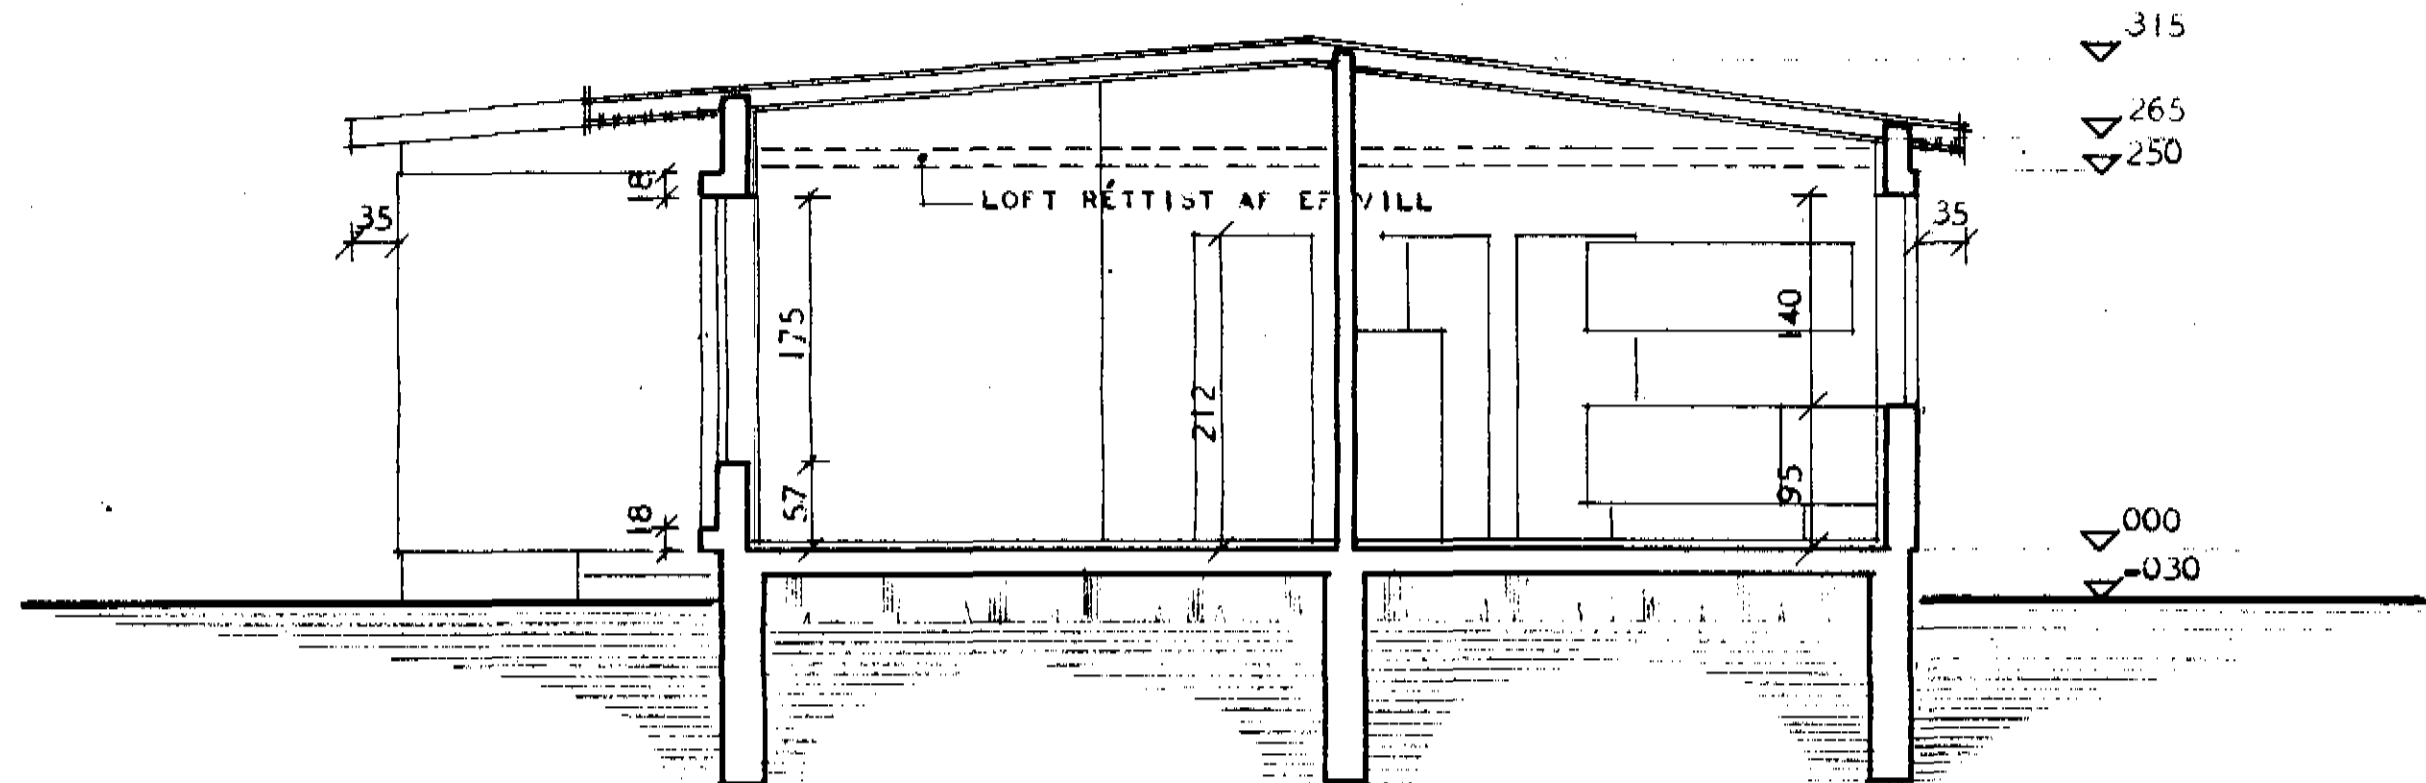

A-A

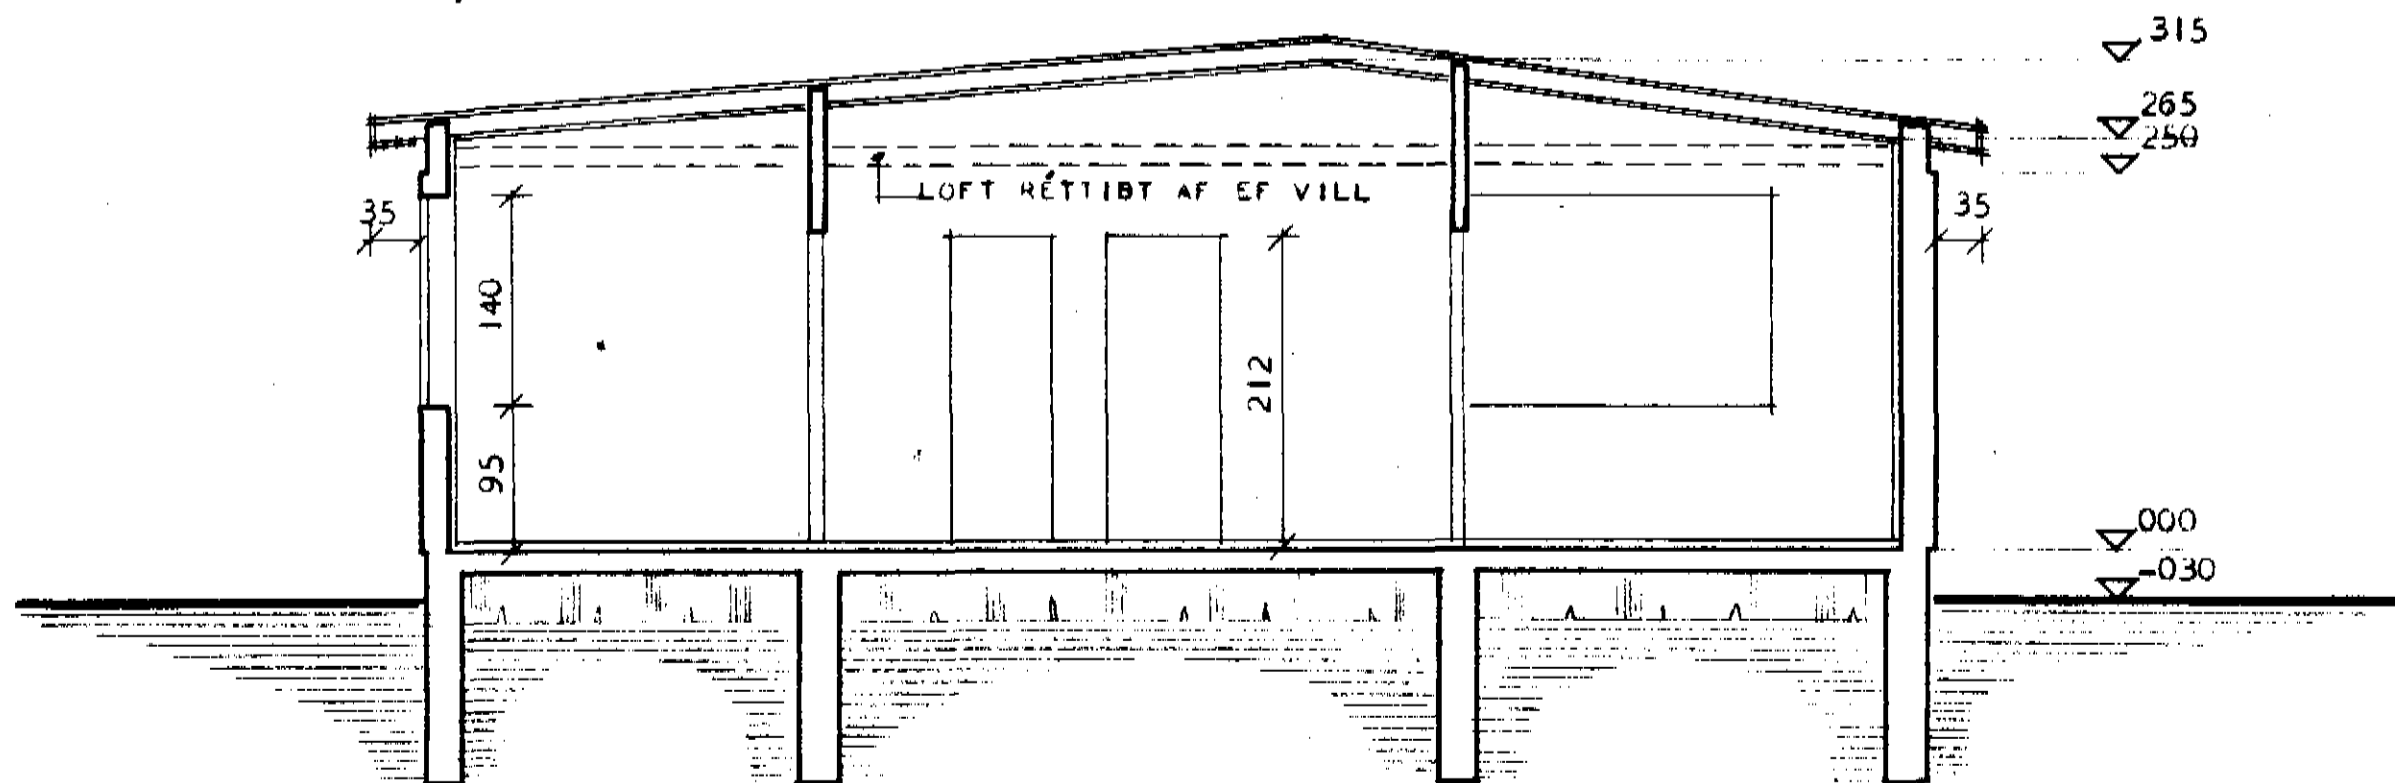

B-B

STADFERT Í ÁGÚST 1974

HÖSNÆÐISMÁLASTOFNUN RÍKISINS

SNEIÐINGAR

MÁL 1:50

SÉRTEIENING

VERK

75 A

BLAD NR 3

JAN. 1966

Ragnheiður Lárusdóttir
Ragnheiður Lárusdóttir