
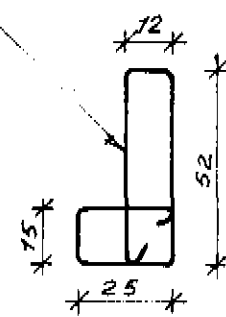


Ónefnd mál eru sm.
Allir þakviðir fúaverjist.

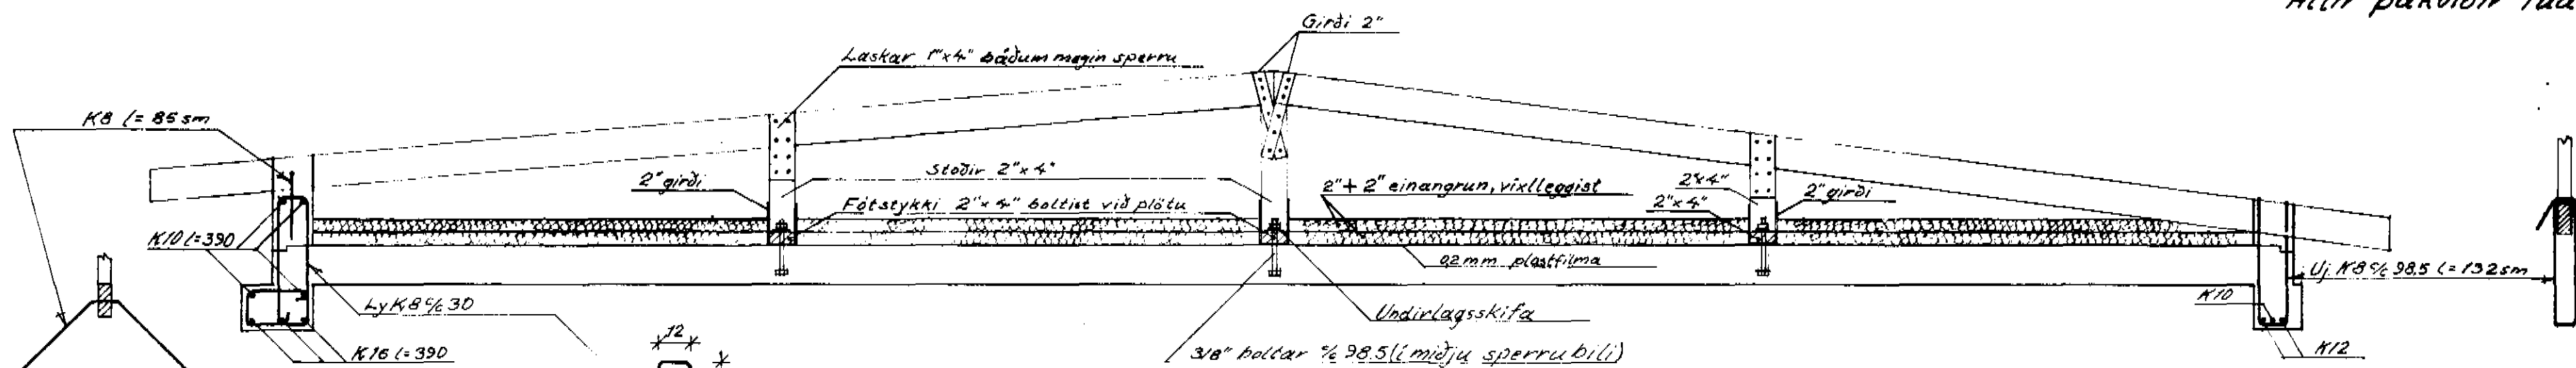

BÖGGVISBRAUT 3, DALVIK		teikn nr 3.
Þakviðir Þakfestingar		mkv 1:50, 1:20 reikn DA teikn JKR
Dags.samp. 17/2 76 D.S.		
Verkfraeðistofa Davíðs Arnjótssonar Dalvík Sími 61334		