


HÚS JÓHANNS TRYGGVASONAR


*Strogon 13.*

DALVÍK

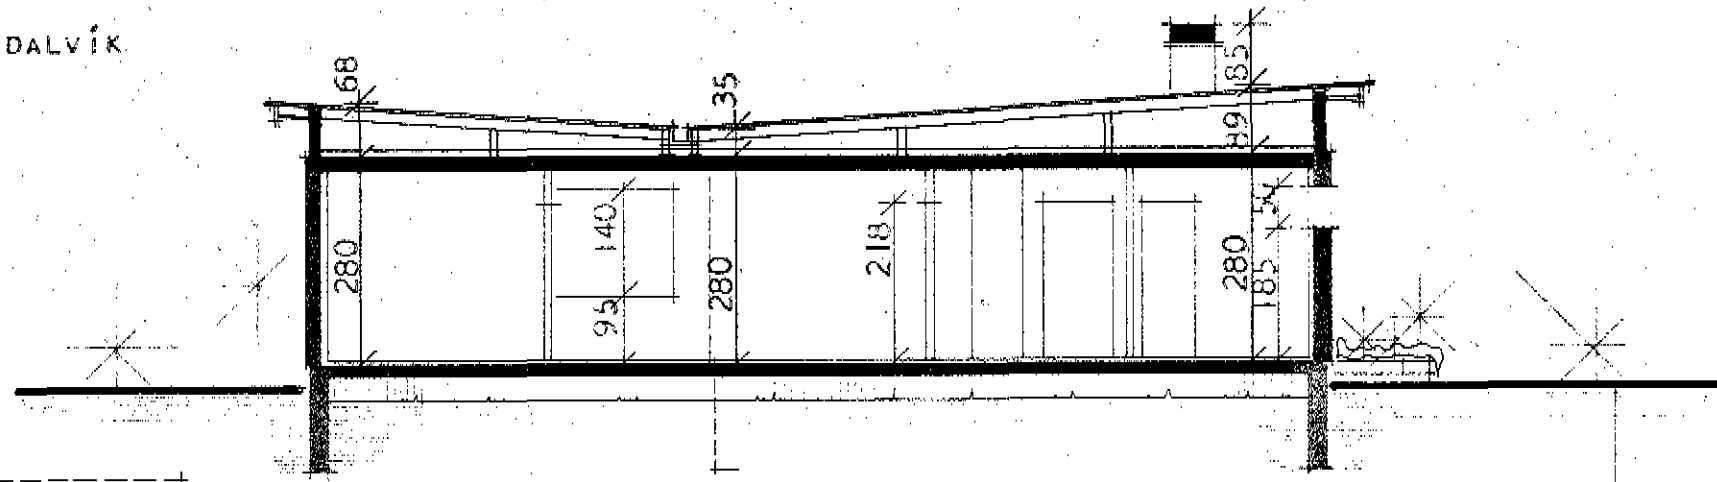





SNEIÐING A -- A

VENTANLEG  
BÍLGEYMSLA

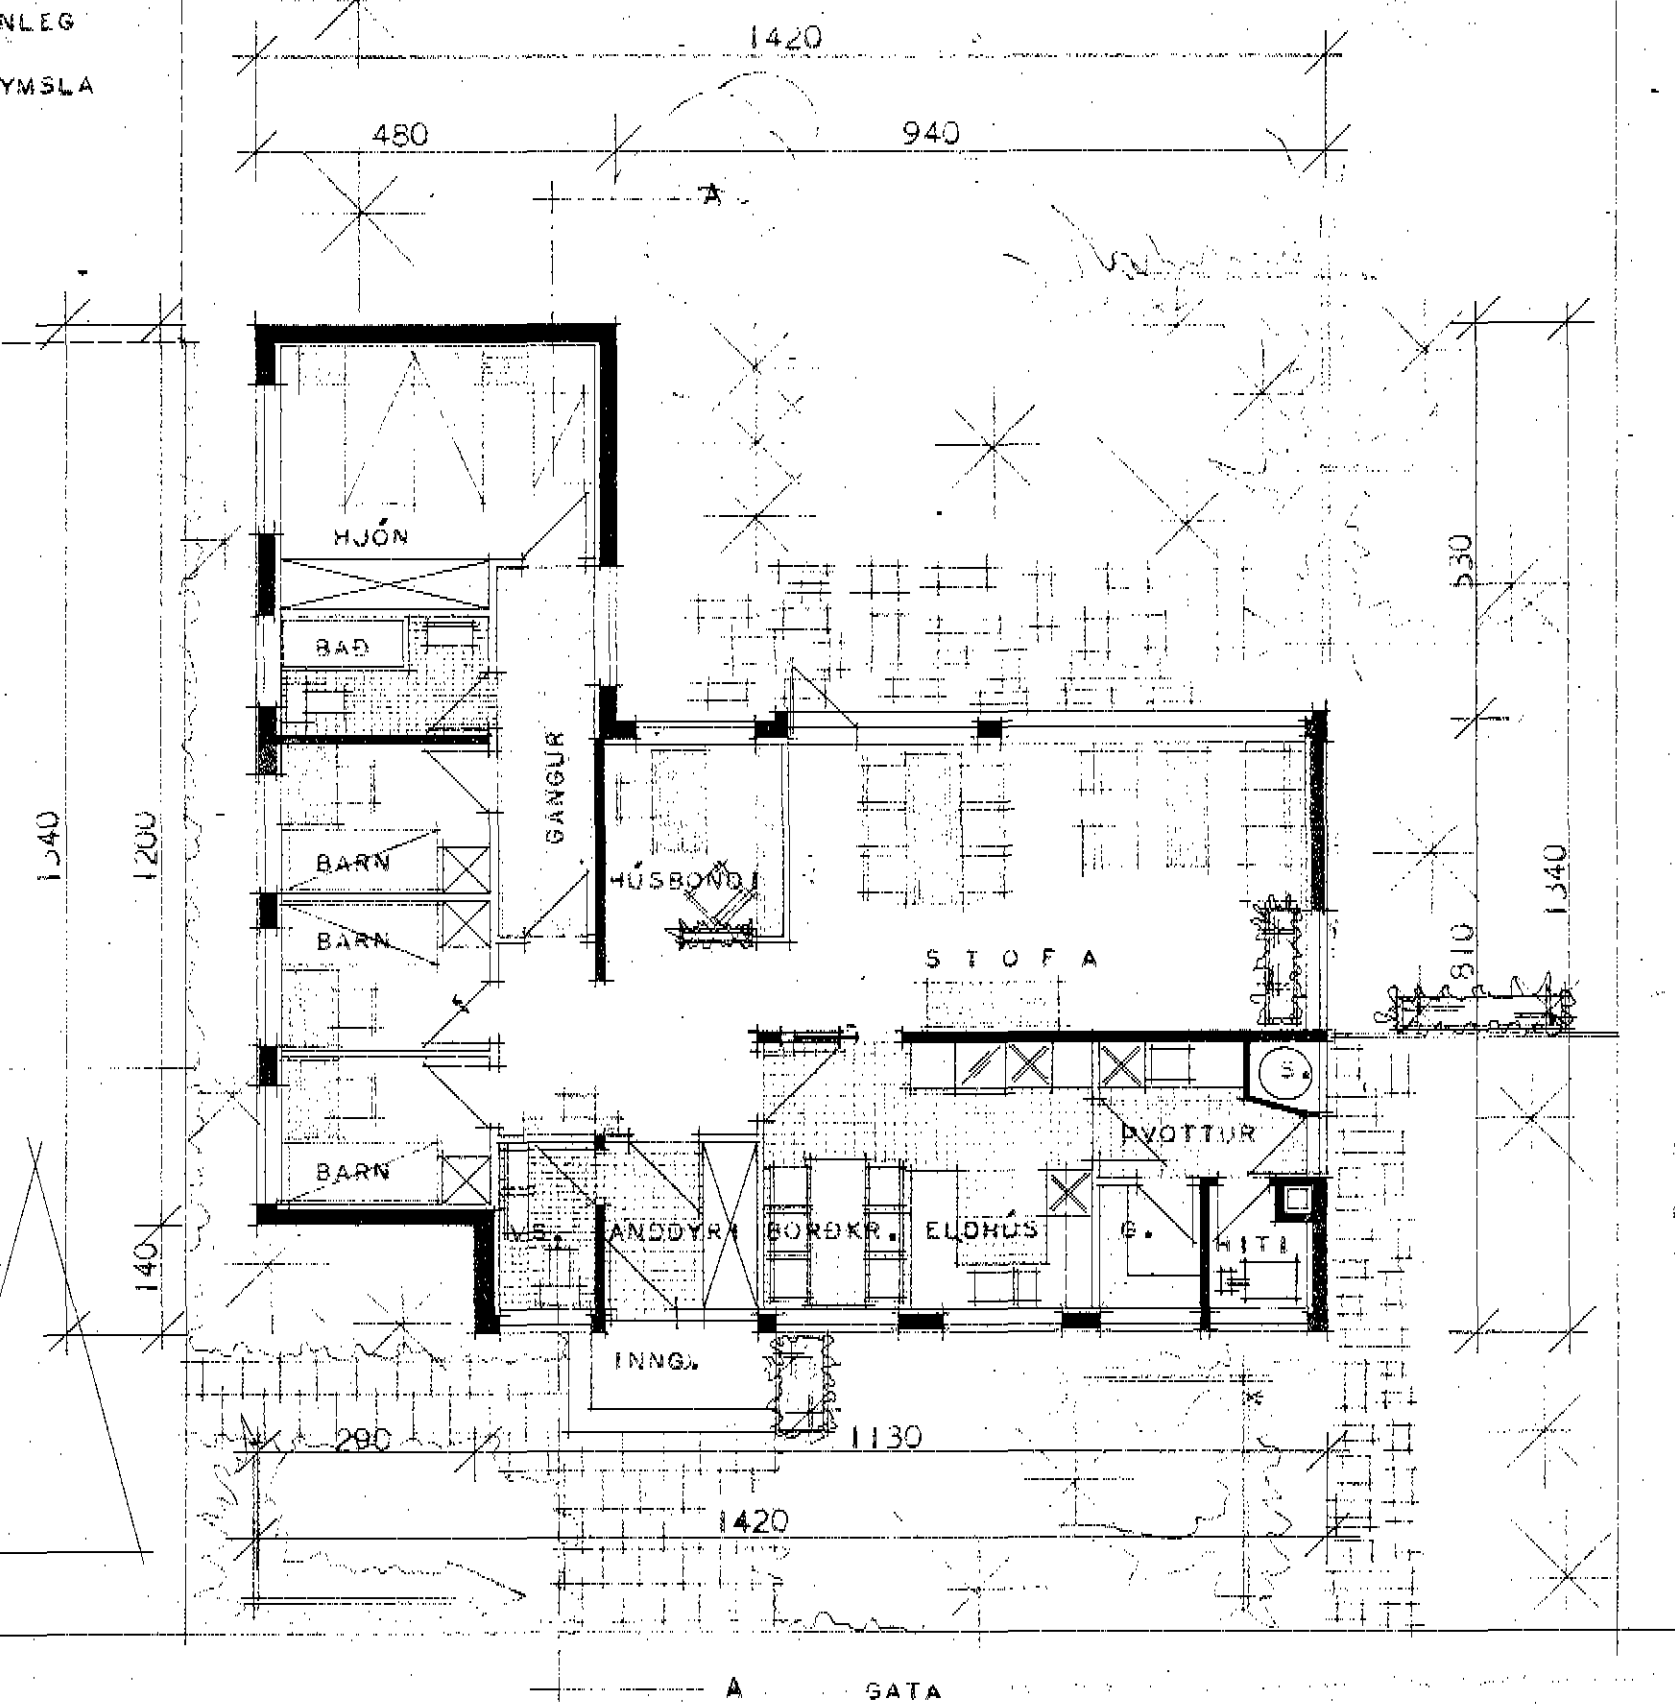

GRUNNMYND

*Samþykkt á fundi  
byggingarnefndar  
þ.*

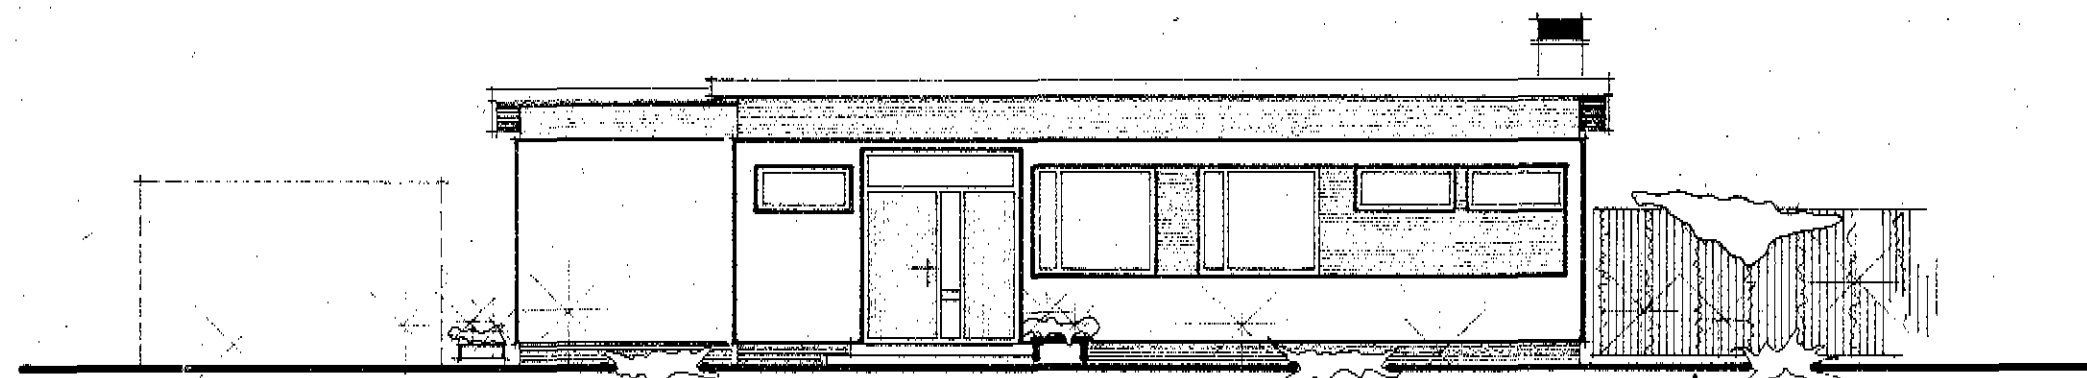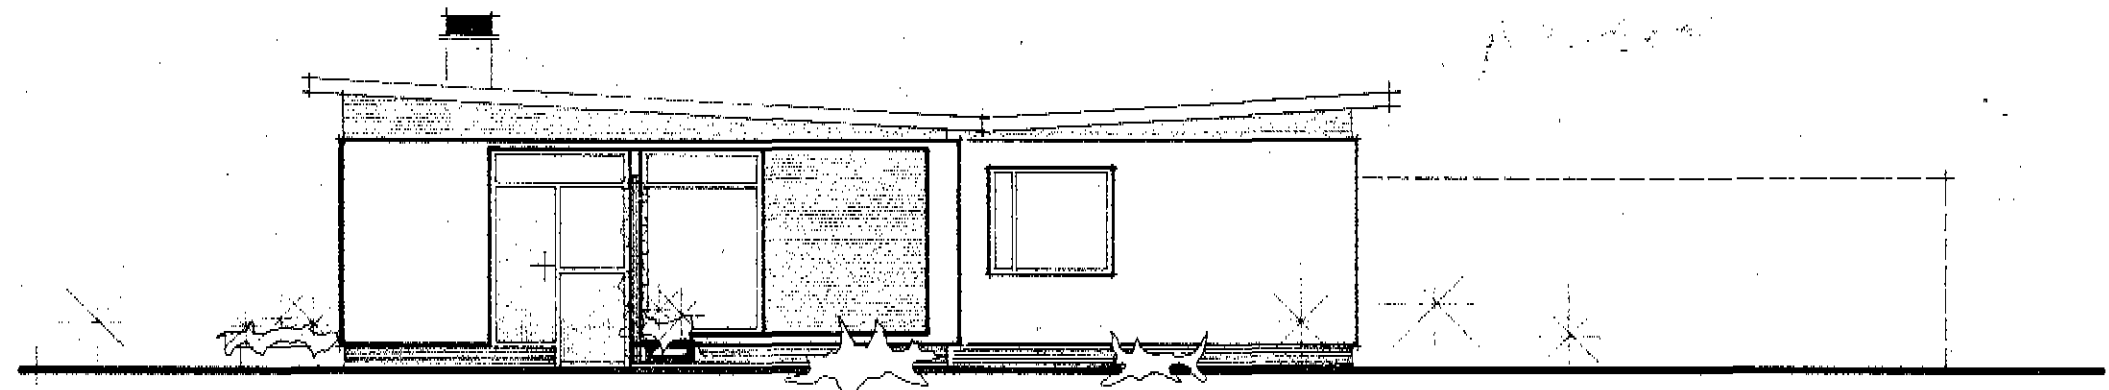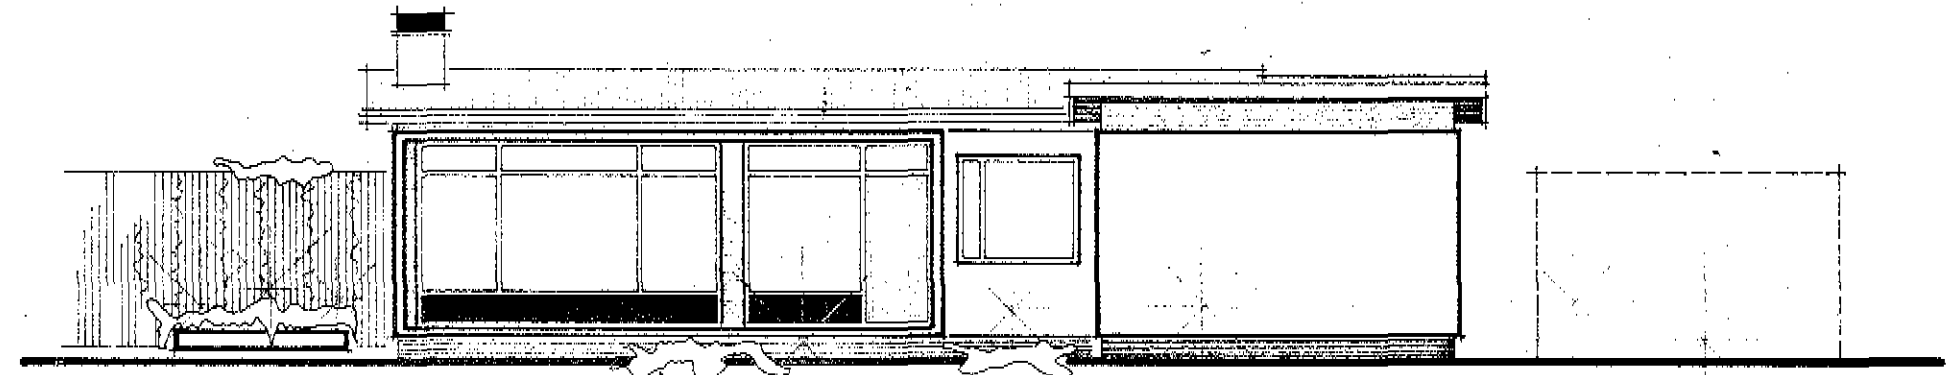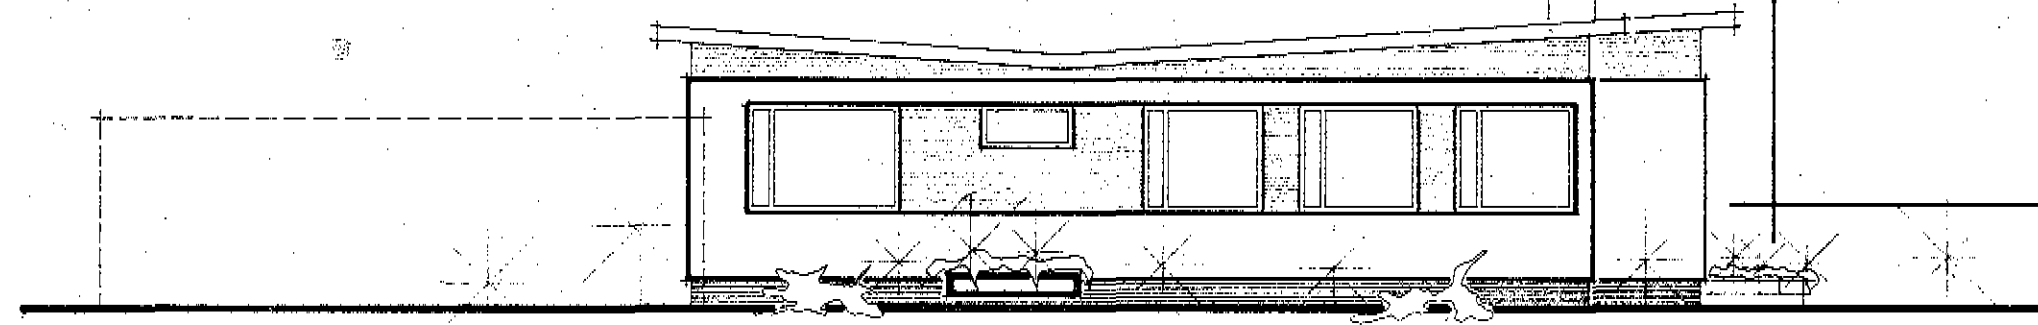

BRUTTÓFLATARMÁL HÚSS..... 136 m<sup>2</sup>  
NETTÓFLATARMÁL HÚSS ..... 120 m<sup>2</sup>

HÚSNÆÐISMÁLASTOFNUN RÍKISINS

EINBYLISHÚS  
VERK

GRUNNMYND, SNEIÐING  
OG ÚTLIT.

86

MÁL 1:100

BLAÐ NR. 1

JAN. 1956

*Björgvin P. Viðmarsson  
Hallgrímur Halldórsson*