
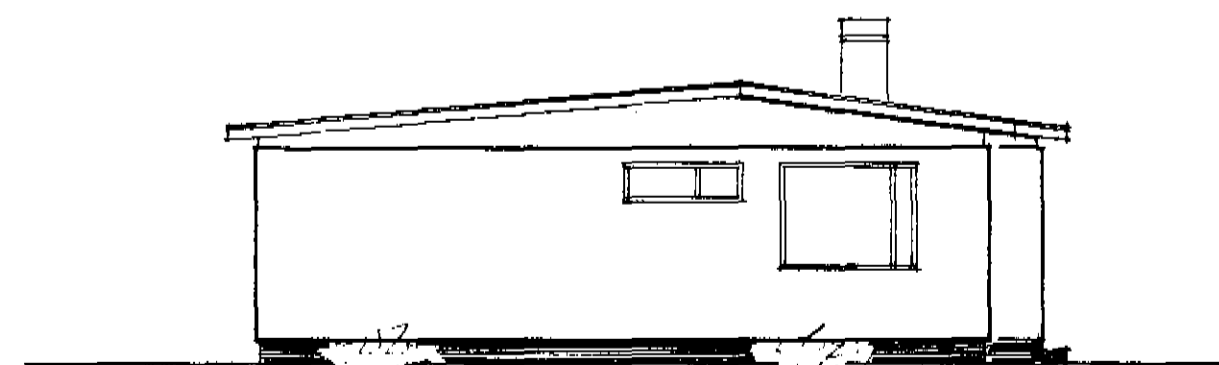
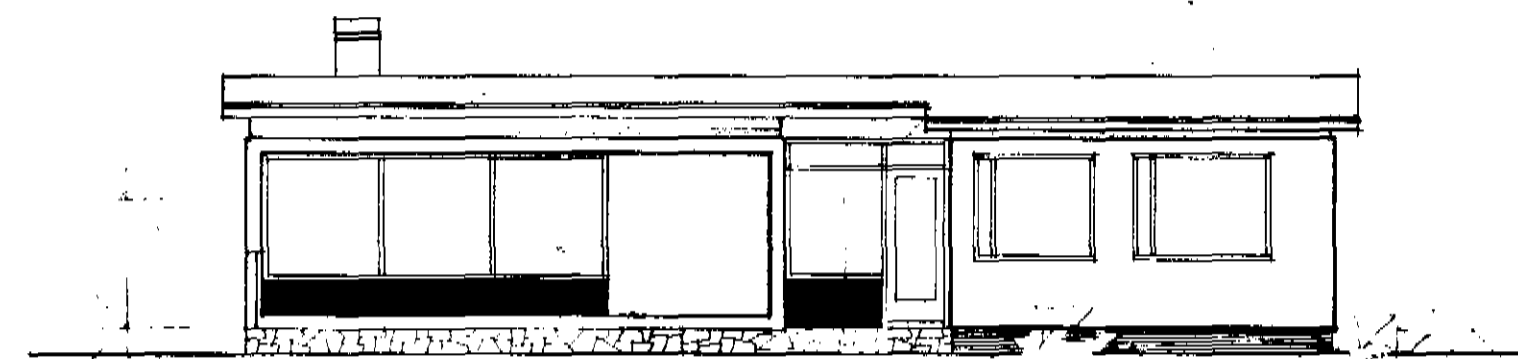


SNEIÐING

ATH: VEGGIR HITAKLEFA SKULU GERDIR  
ÓR STEINI OG KLEFINN MÚRHÚÐADUR  
Í HÓLF OG GÓLF.

FLATARMÁL BRÚTTÓ = 122,0 M<sup>2</sup>  
FLATARMÁL NETTÓ = 107,0 M<sup>2</sup>

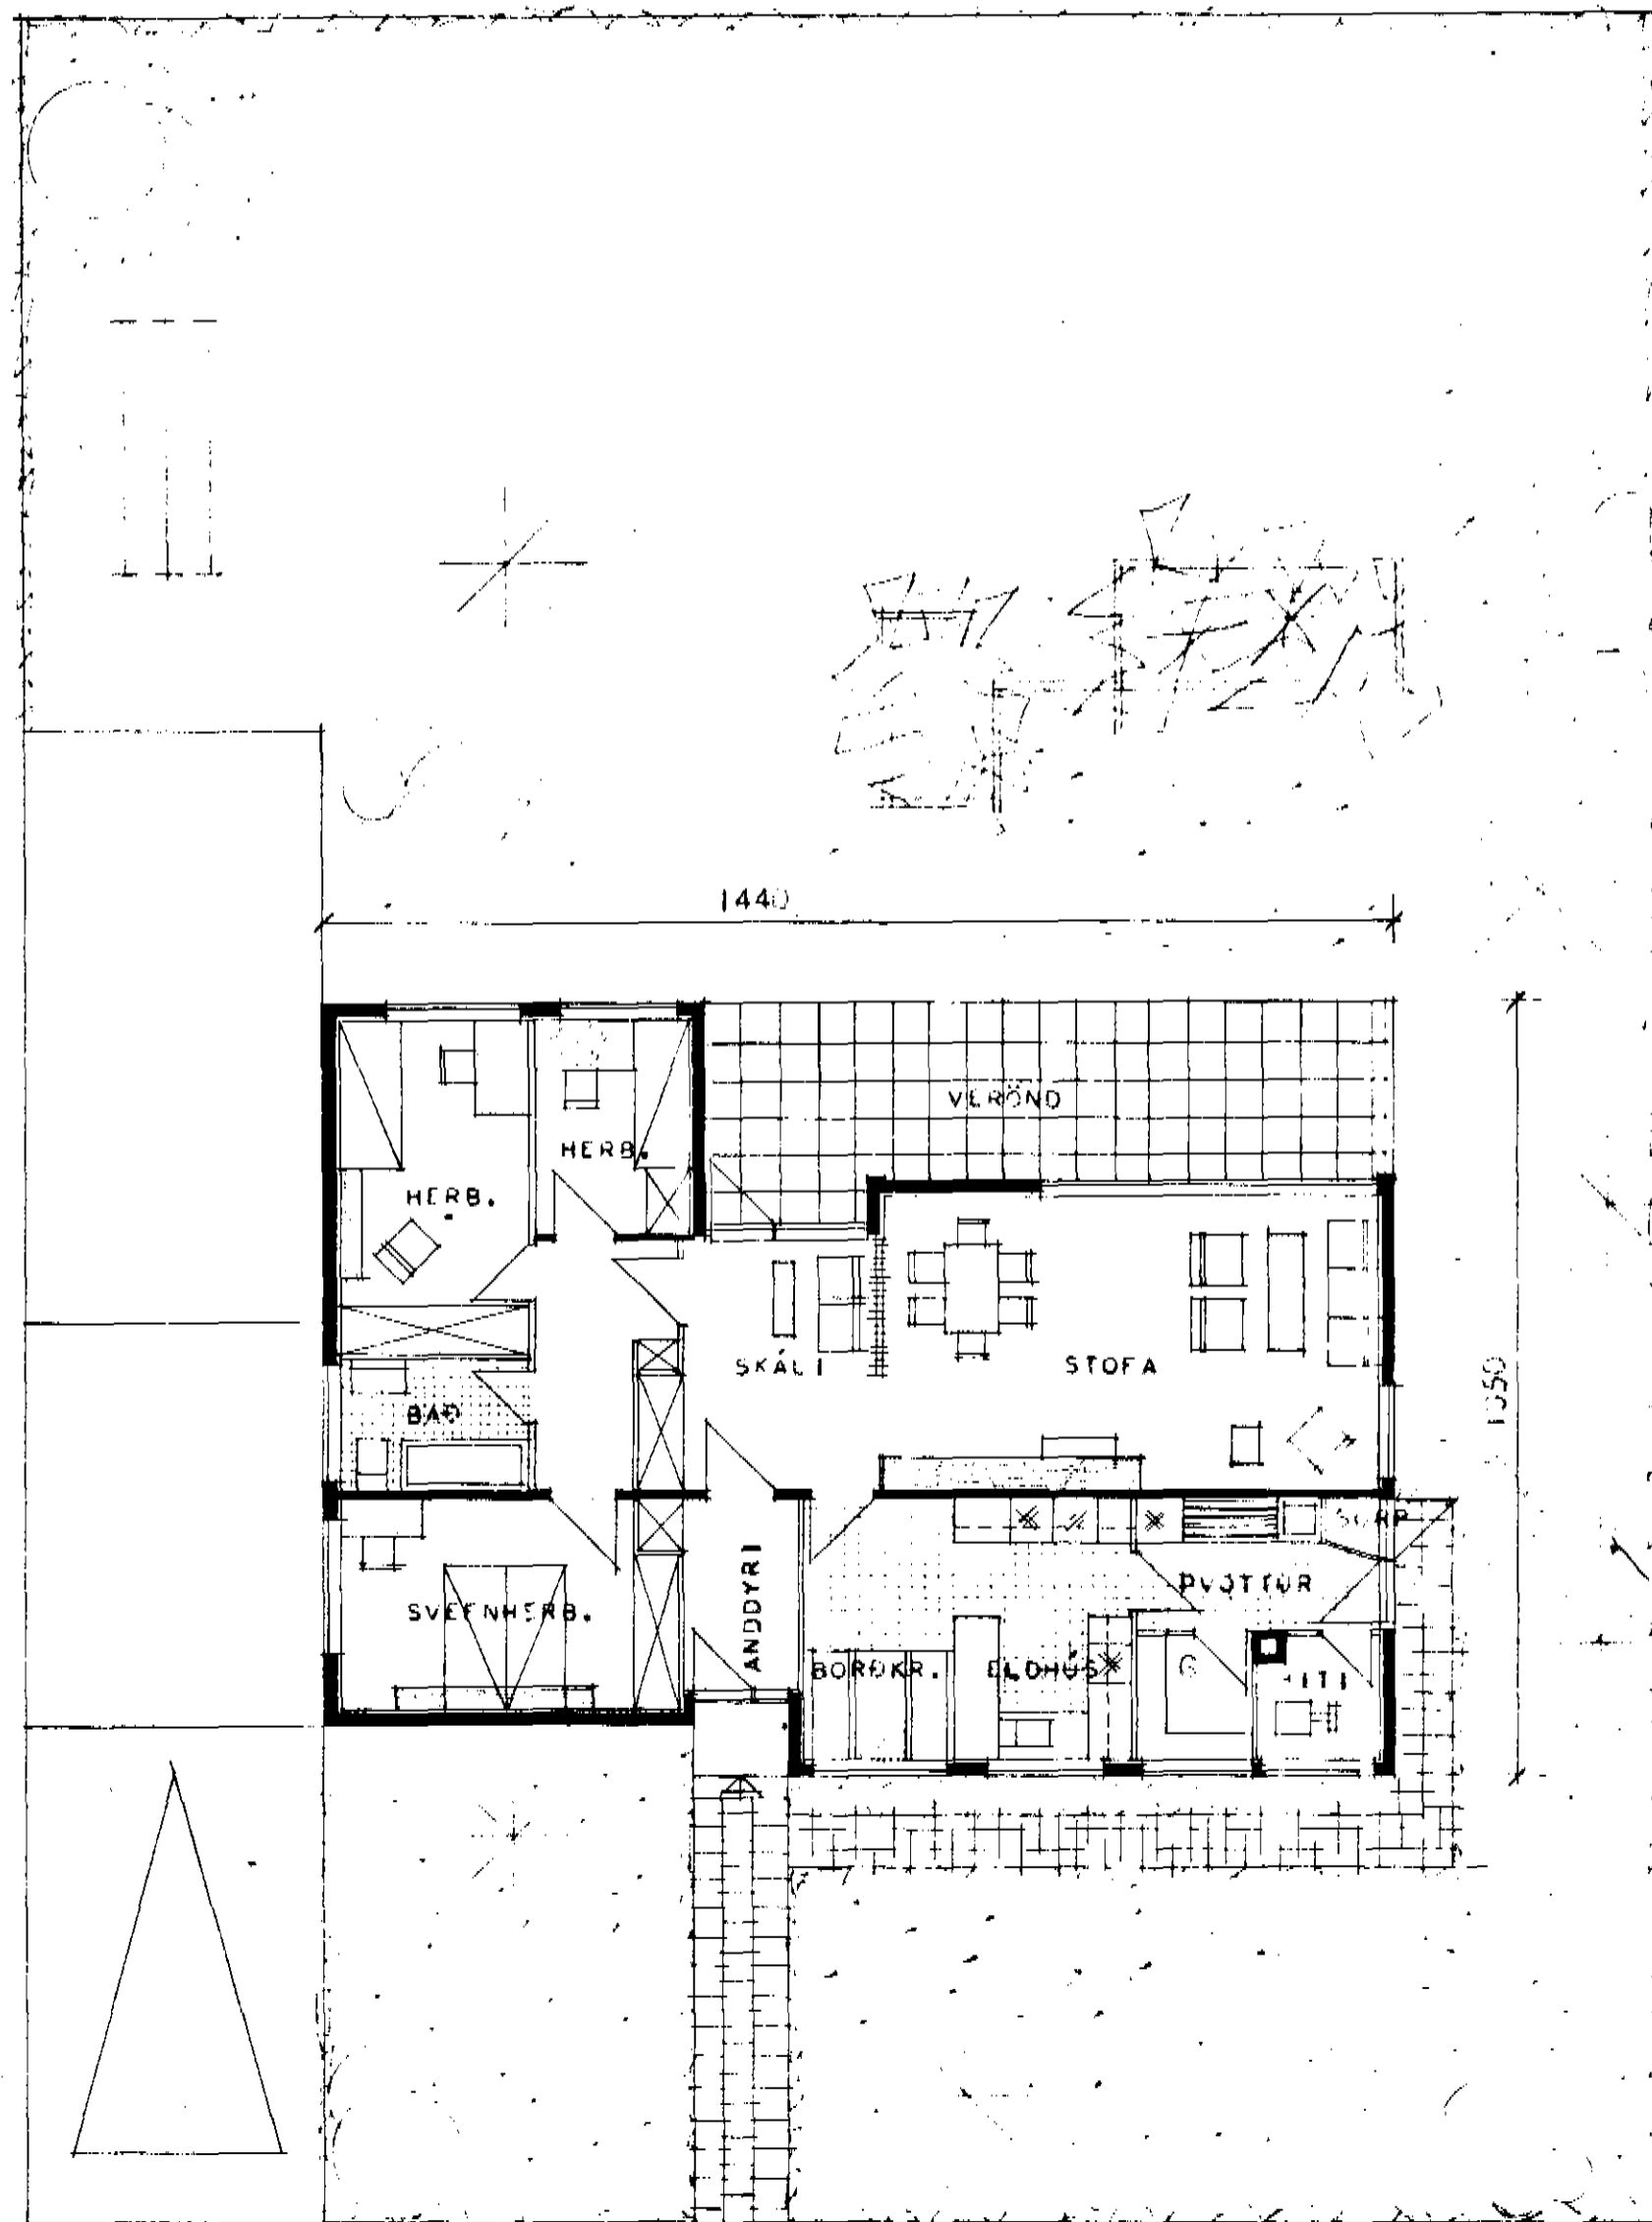

**'ÁSVEGUR 9**

HÚSMETISMÁL AUSTUFNUN RÍKISINS	EINBYLISHÓS
GRINMYND, ÓTLIT	VERK NR.
SNEIÐING	<b>80</b>
MÁL 1:100	BLAÐ NR. I
	JAN, 1968

*Magnús Ásgeirsson*  
*Kaflakki Kaflakki 0001*