





SNEIÐING A--A

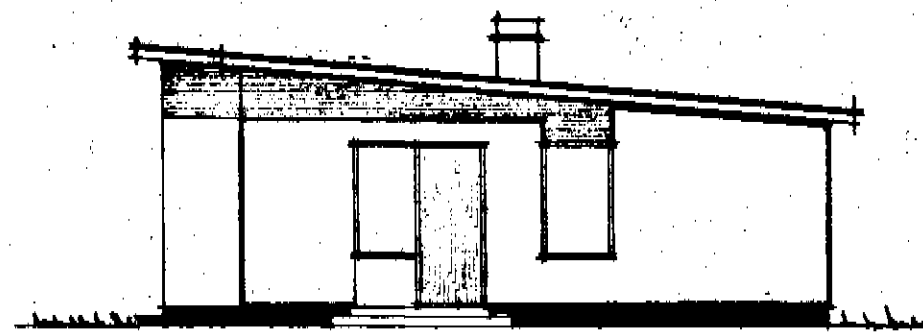


VESTUR

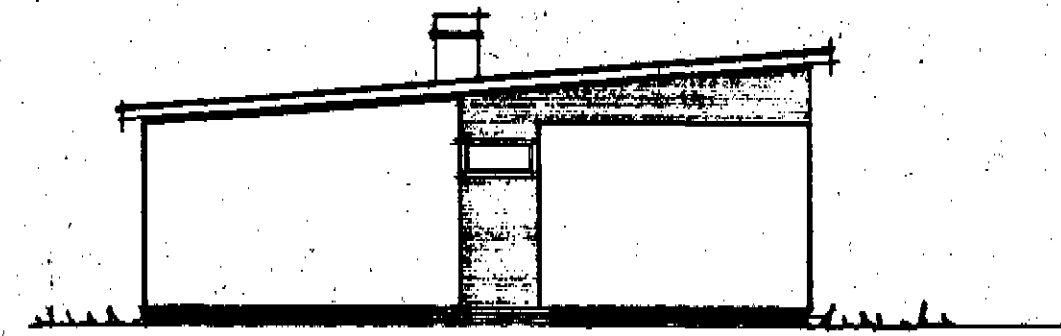

AUSTUR

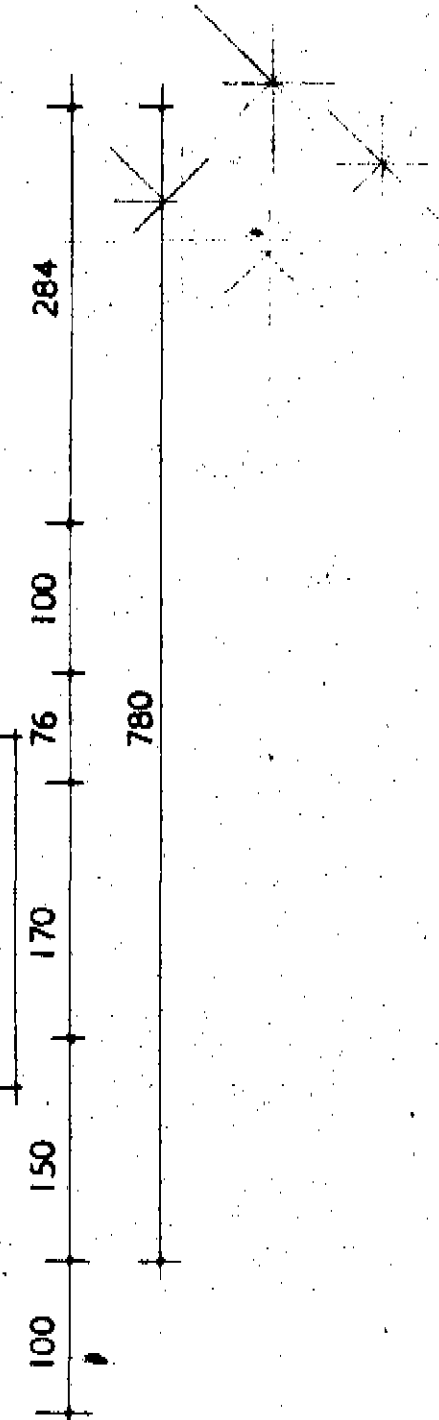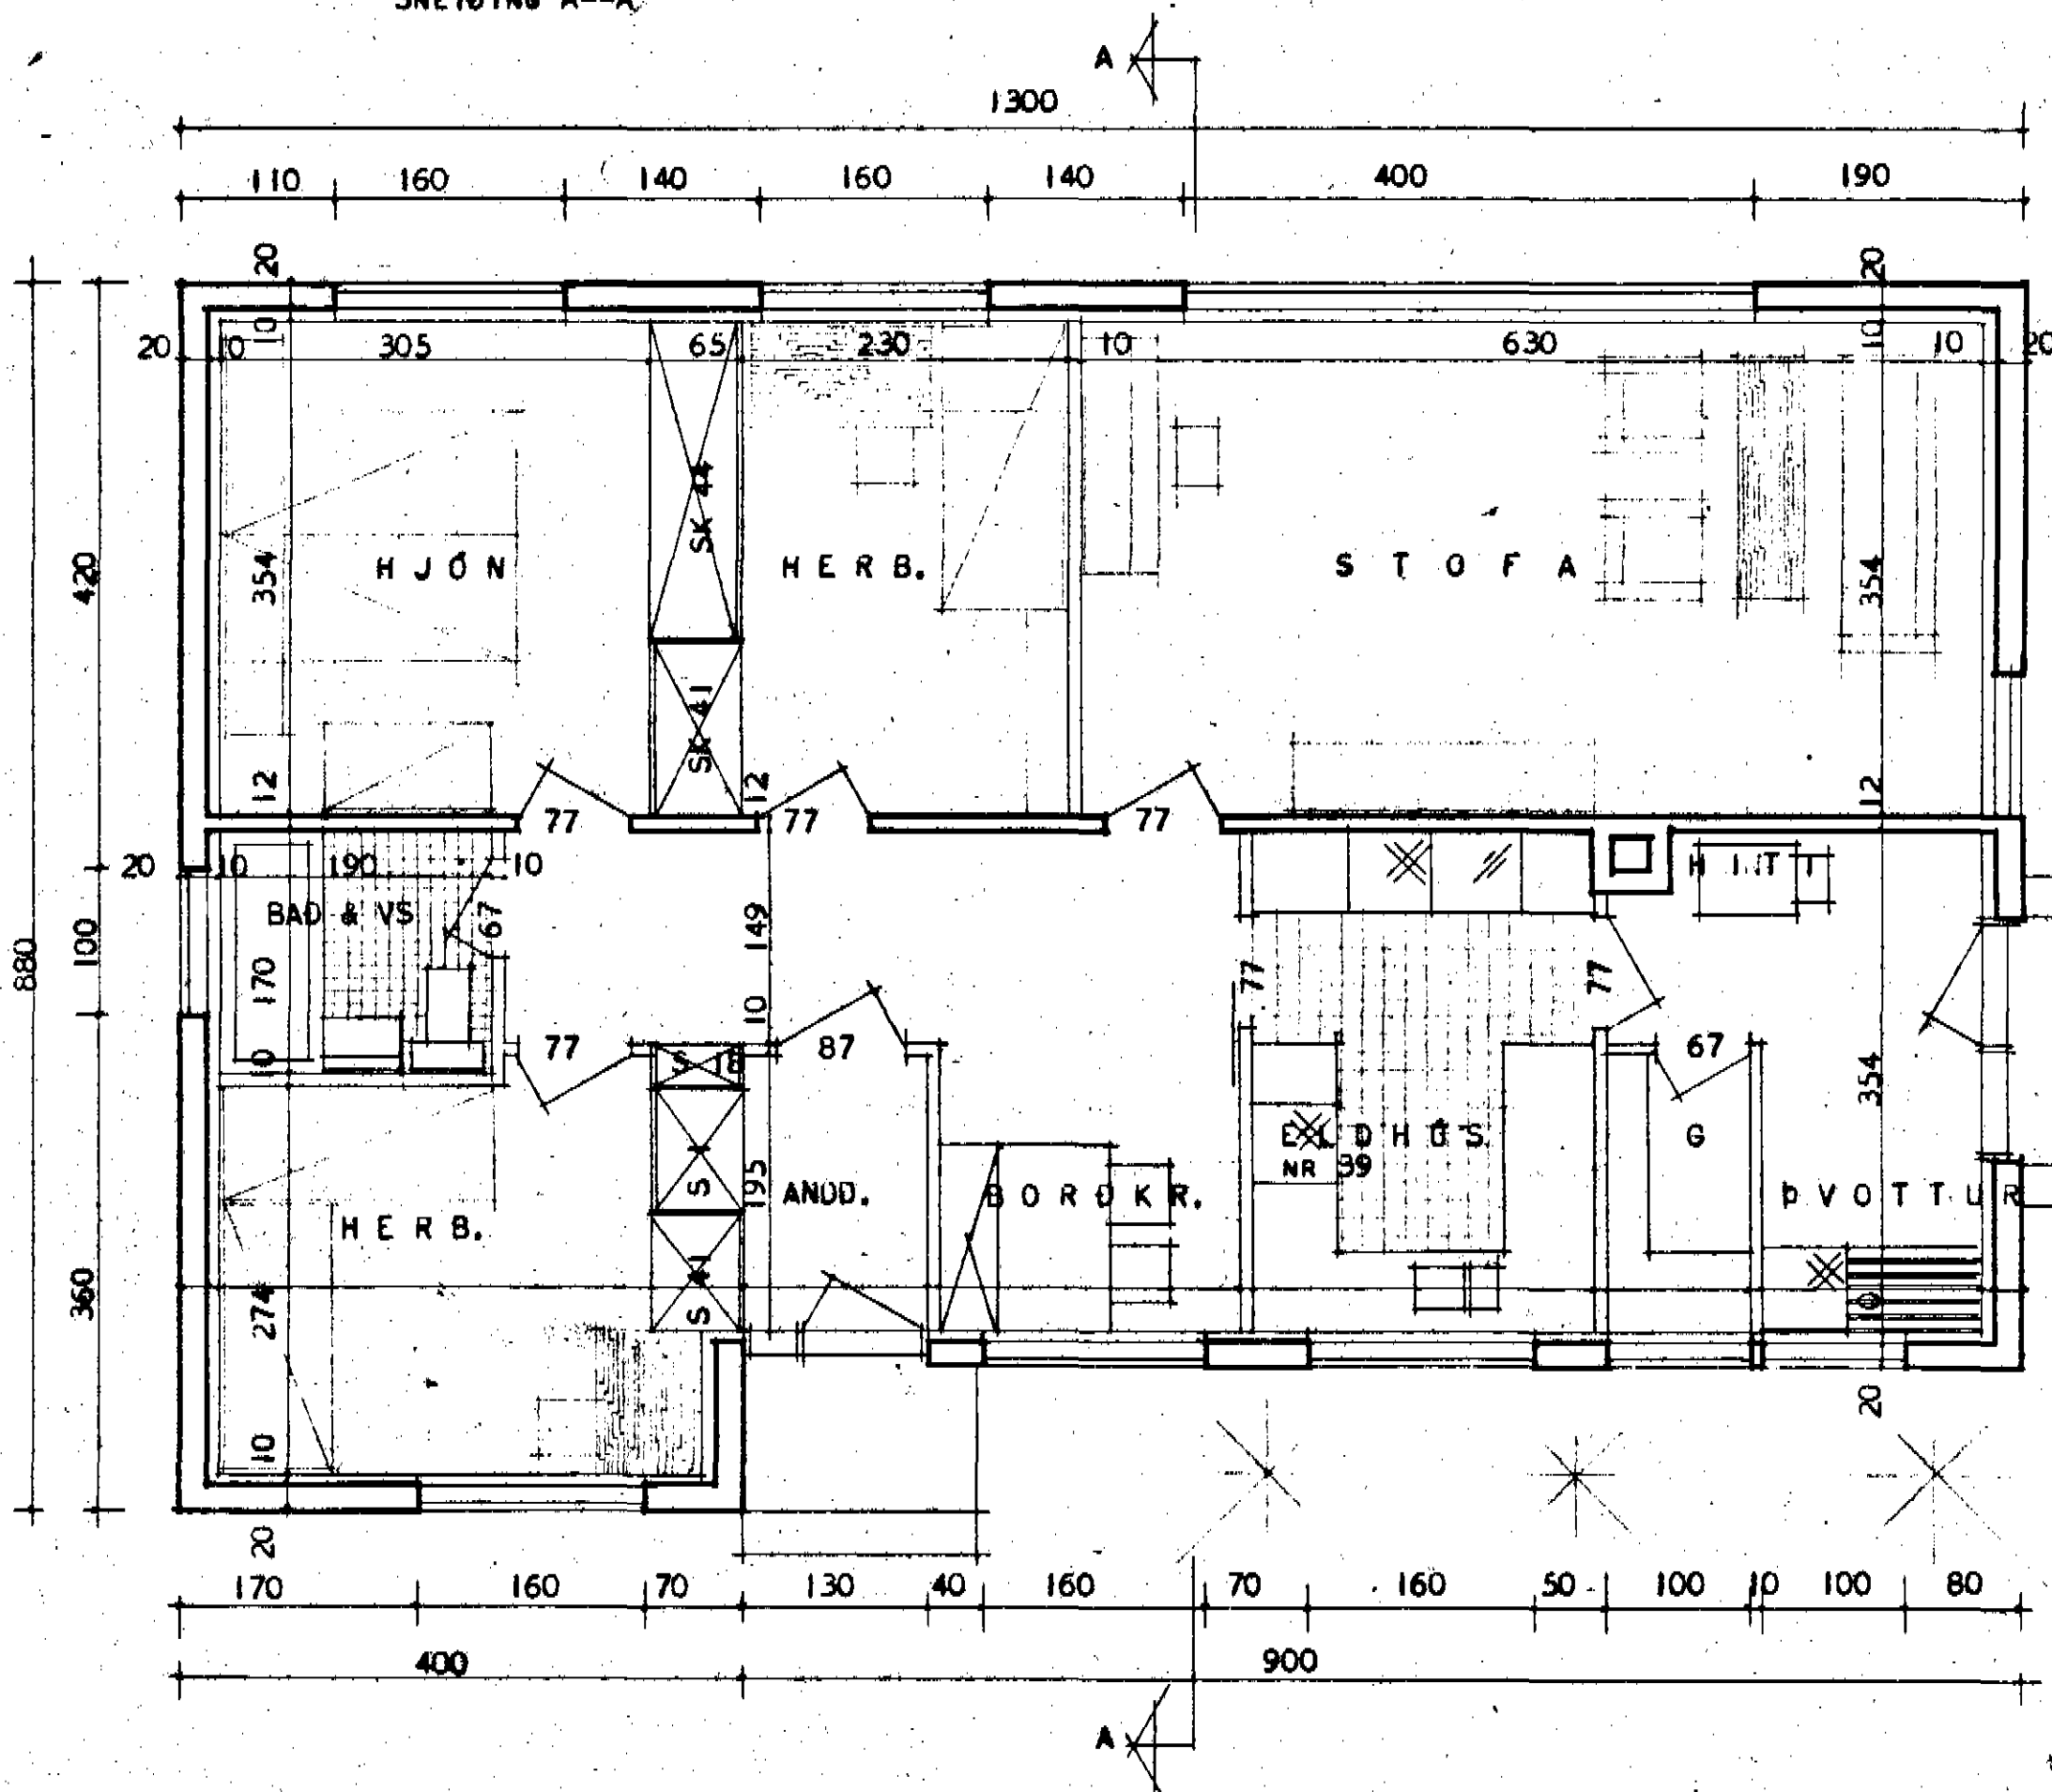

NORDUR

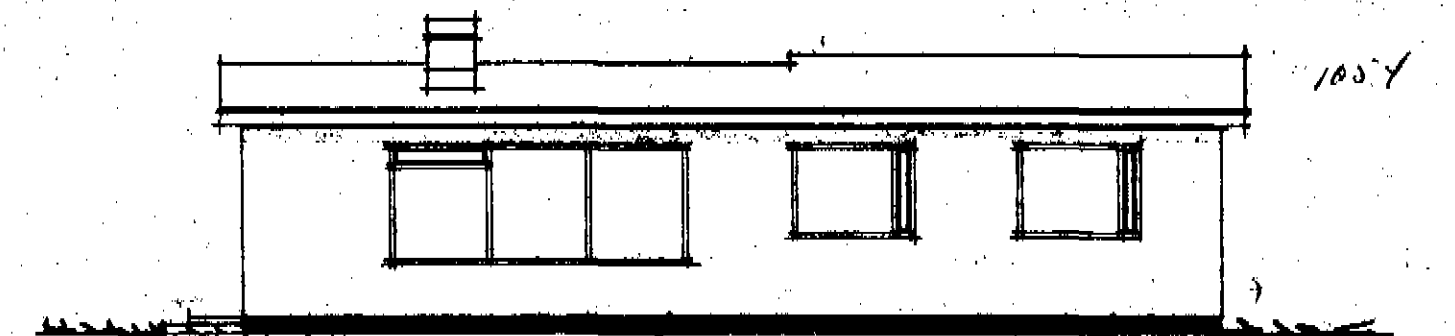

SUÐUR

BREYTT Í APRÍL 1964 *A. M. J.*

HÚSNÆÐISMÁLASTOFNUN RÍKISINS

GRUNNMYND MÁL 1:50  
SNEIÐING MÁL 1:50  
ÚTLIT MÁL 1:100

EINBÝLIHÚS  
VERK

**37B-1**

SEPT 1963

BLAÐ I

**ASURGUR**

ERUMTEIKN. HÁKUR ARNAR VIKTORSSON  
ENDURTEIKN. SIGURÐUR GUÐMUNDSSON

*Halldór Halldórsson*