




3 OCT 1990
DALVIK

Samþ. 5/10 '90


3 OCT 1990
DALVIK

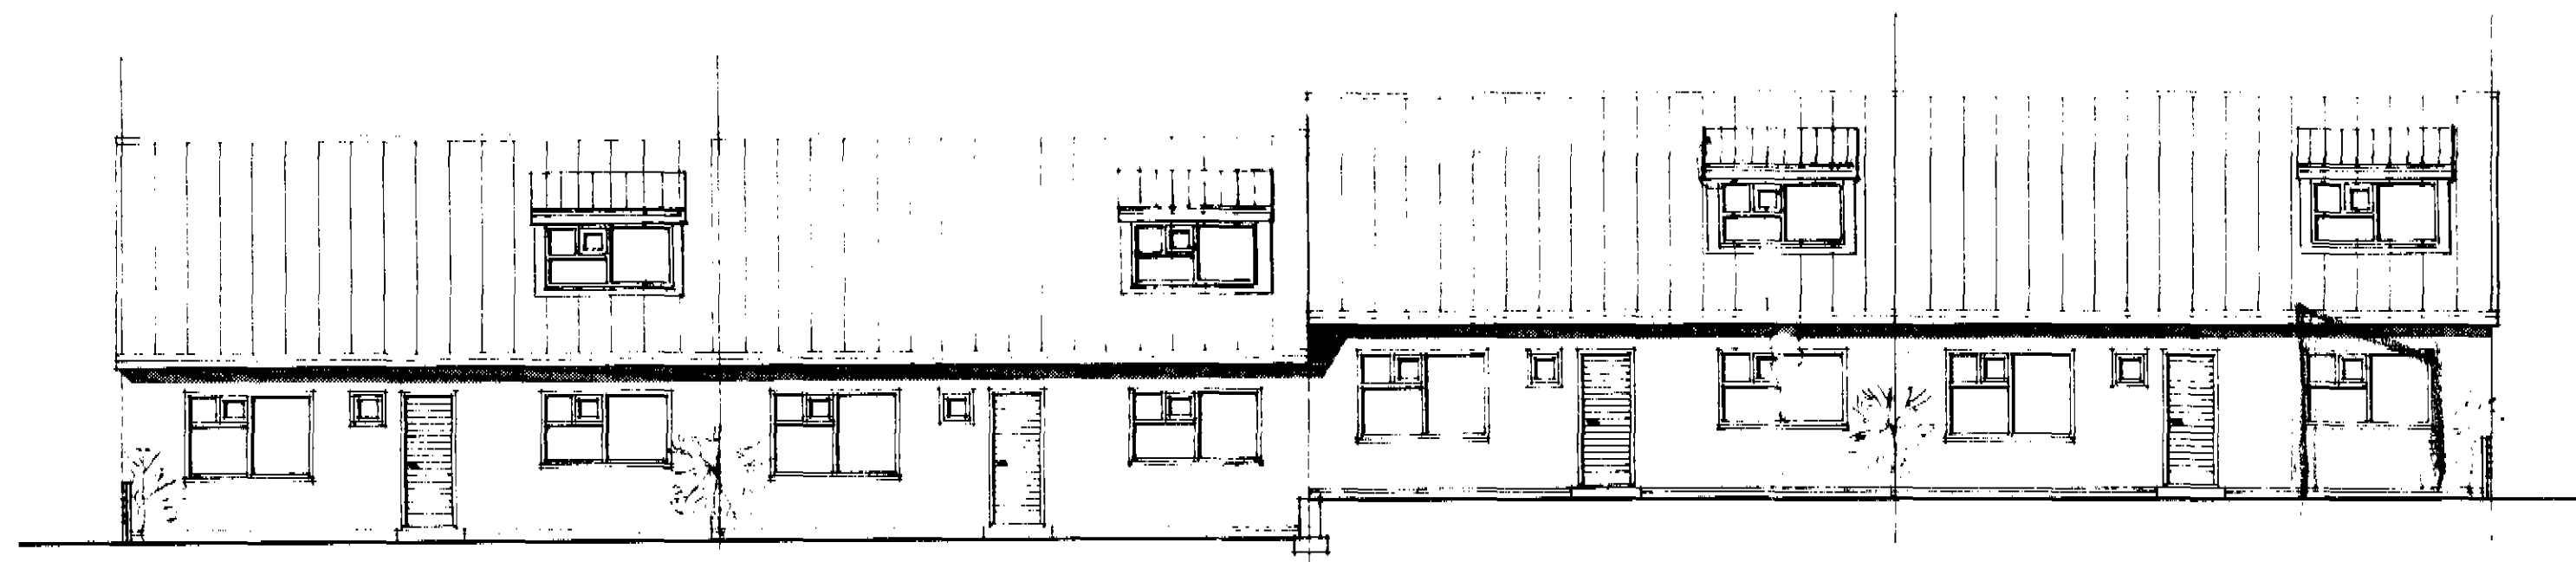


NORÐUR

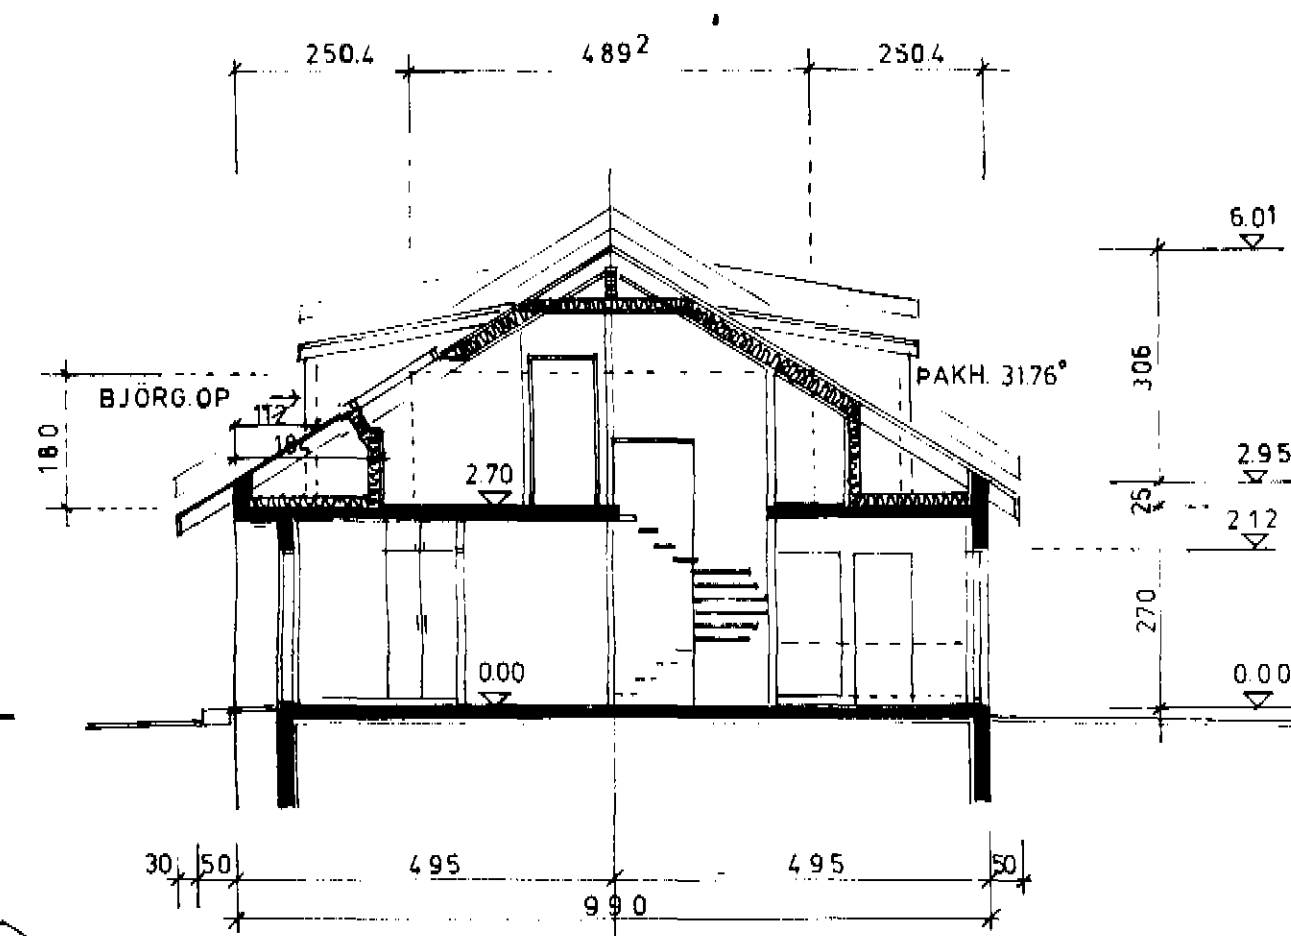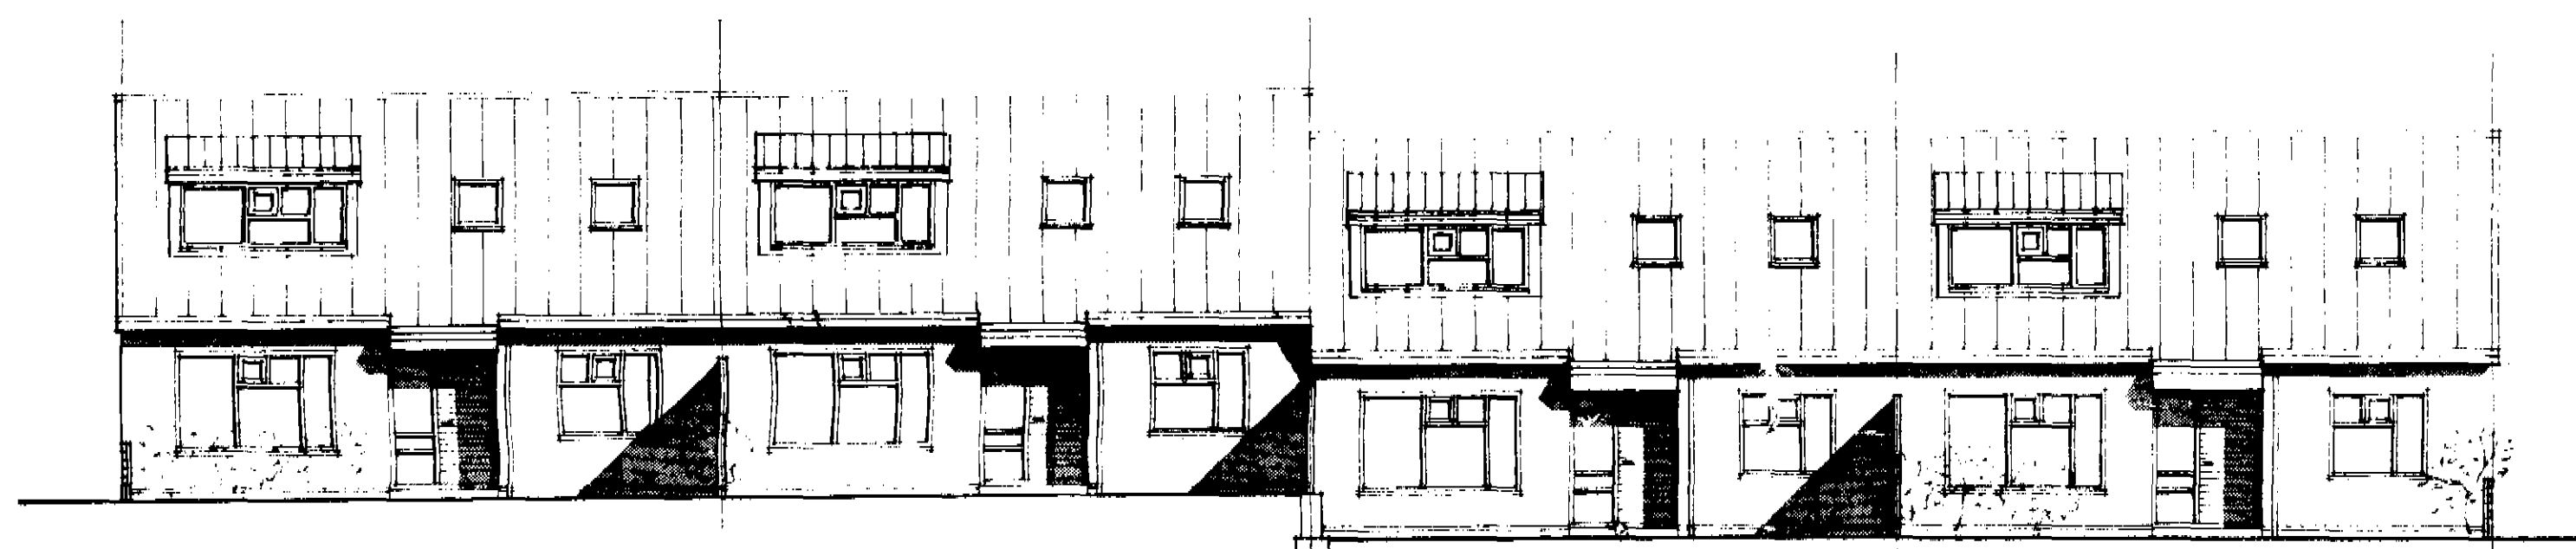

SNIÐ

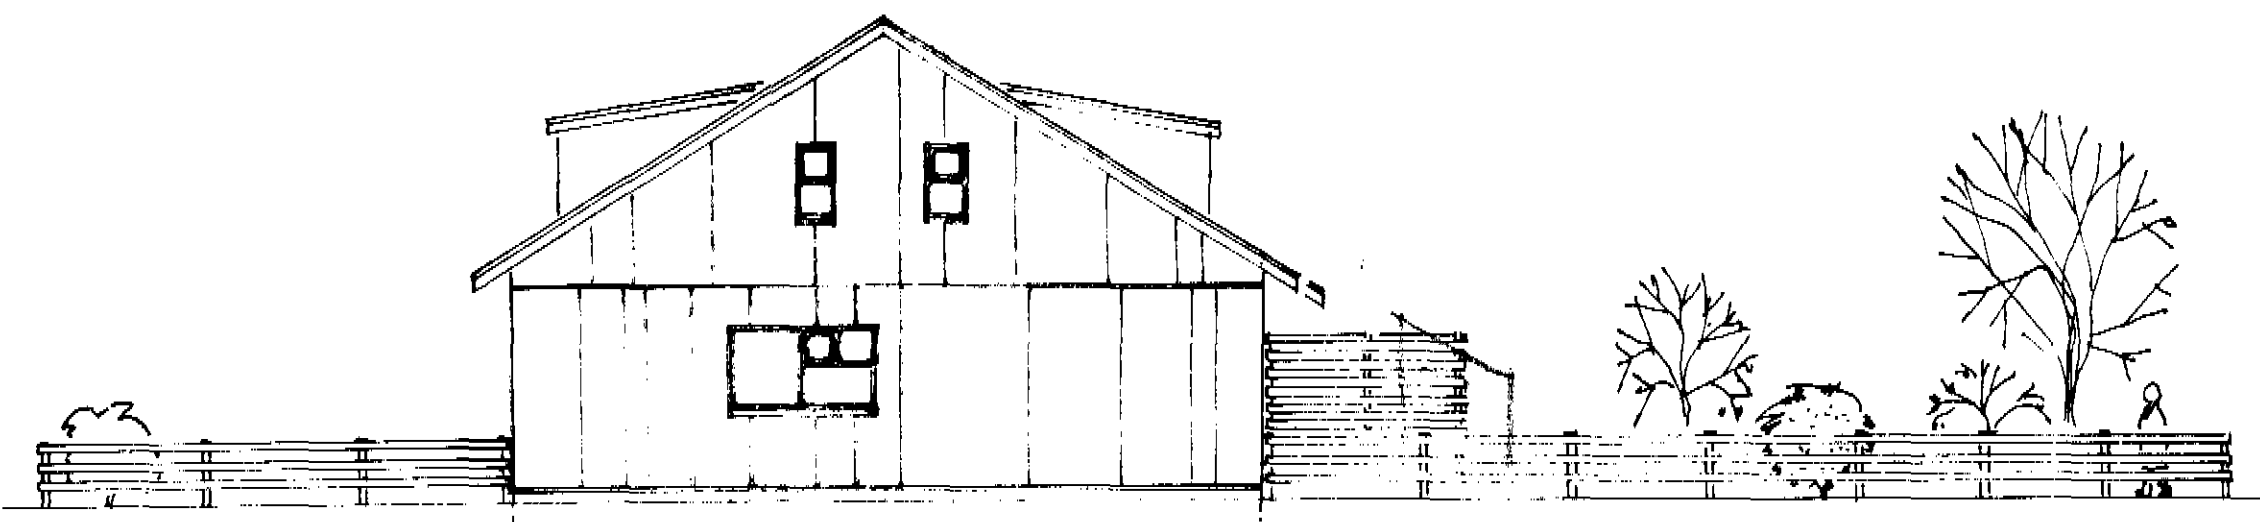

VESTUR

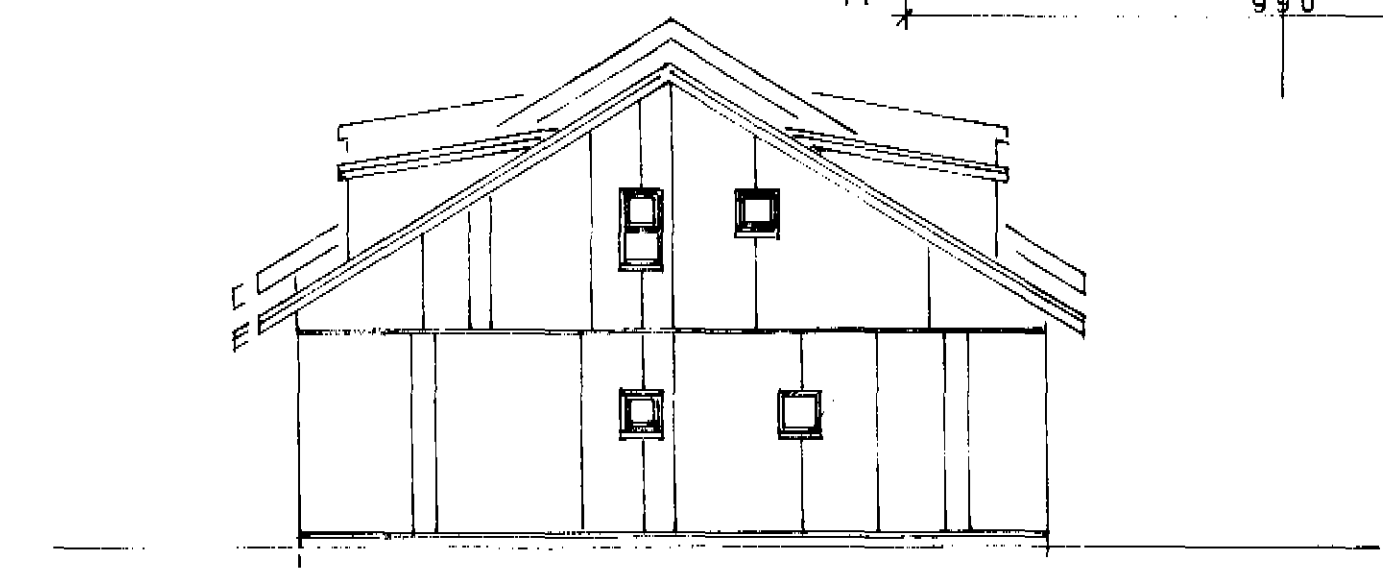

AUSTUR

BRIMNESBRAUT 33-39. DALVIK.
ÚTLIT OG SNIÐ MKV. 1:100.
SVANUR EIRIKSSON ARKITEKT FAÍ BJARMASTÍG 5 AKUREYRI SÍMI 96-24510
20.9.'90 *Svanur Eiríksson*