



Norðurhlíð

Lenging 2011

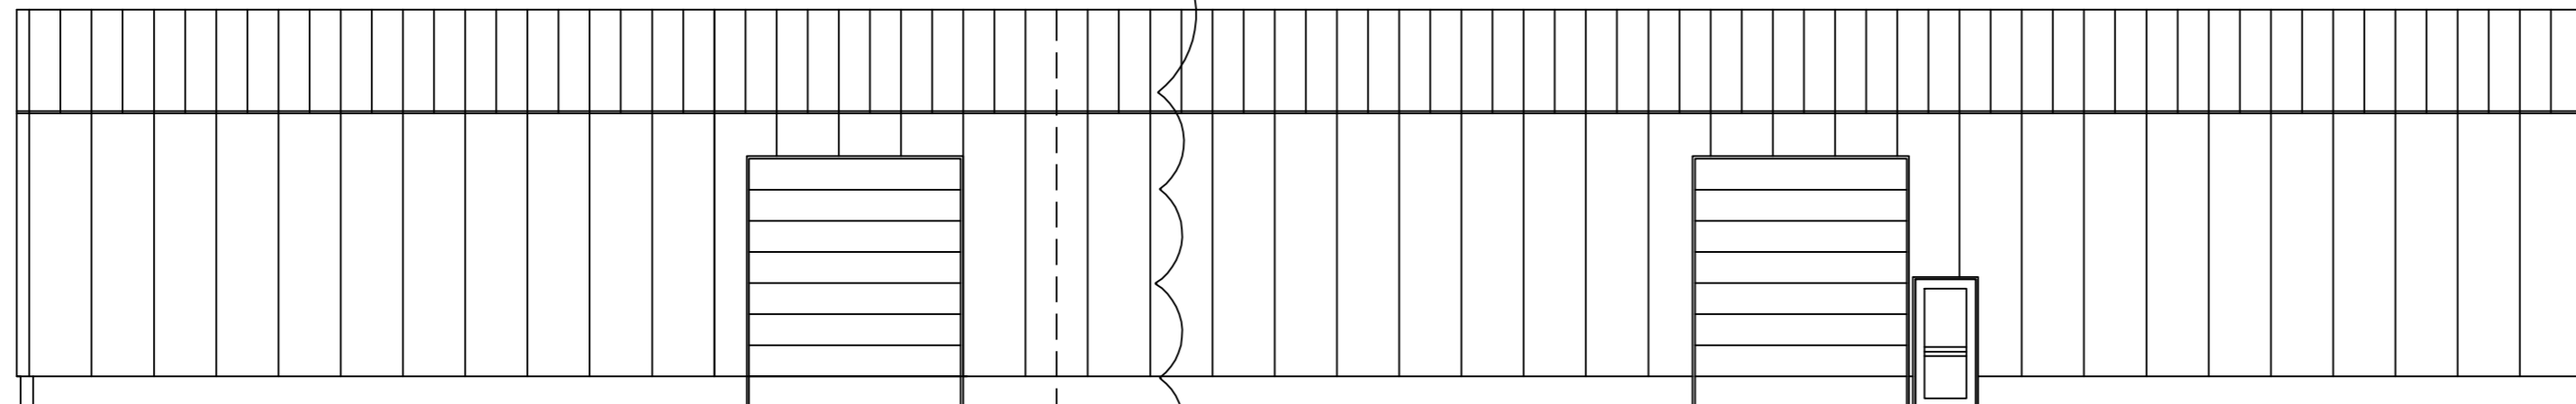


Suður

Lenging 2011

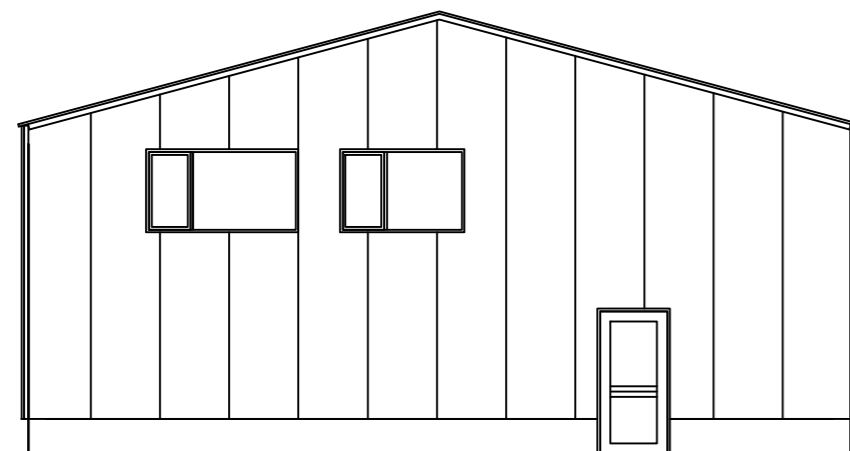

Austurgafi
(óbreyttur)

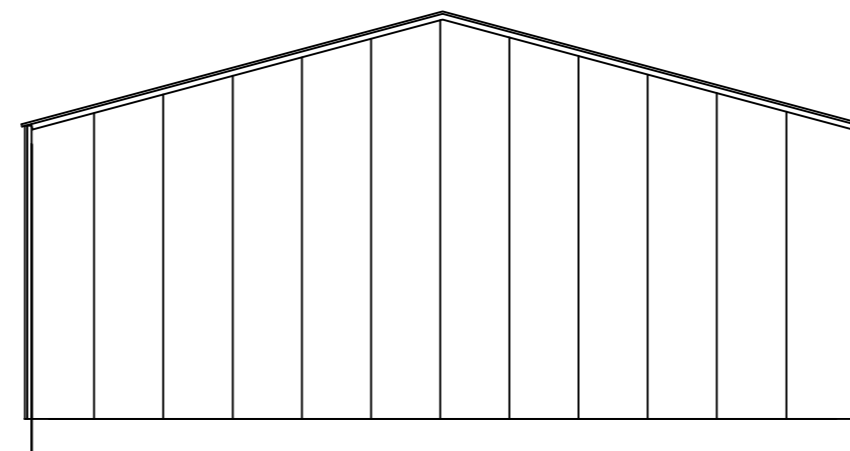

Vesturgafi
(óbreyttur)

Breytingar. des.2010 Húsið lengt um 3
sperrubíl, ca 198 m²

Verk. 610 - 51 , Bruggsmiðjan, Árskógsströnd
(Öldugata 22)

Teikning: Breyttar útlitsmyndir

Mál: 1:100
Dags: 17. maí 2006 des. 2010

Guðmundur Gunnarsson
byggingaverkfræðingur
Langagerði 15
108 Reykjavík
sími/fax 5888786
GSM 8461932
kt. 010754-5939
netfang noinoi@simnet.is