


INNTAKSKASSI 30x40 SM AD INNVANMALI
 KASSIN ER OPIN UT UR KT 17.50 OG NIÐUR
 SÚLA SI I:20 INNTAK VATN, HIGAVEITU OG NIPUR FYRIR STETTANILTUN

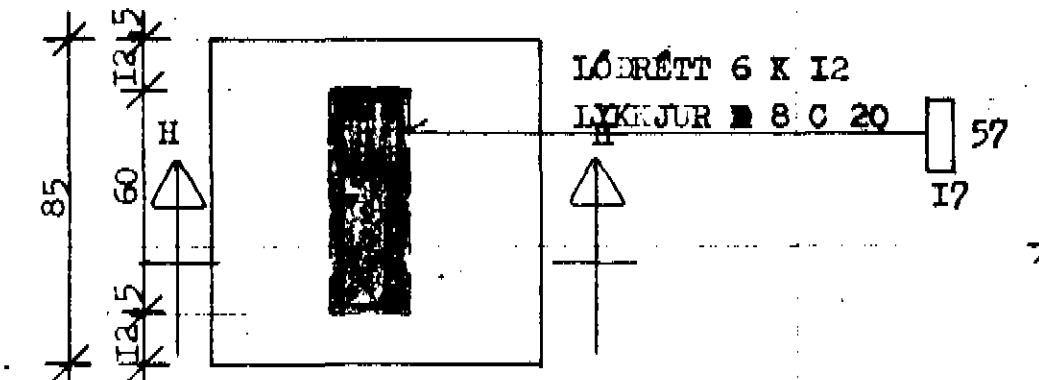

TILVISAÐIR.
 ÞYRINGAR 3 TAKN
 SÚLA I UNDRETT UR

SKALA 1:50
 1.01
 1.02

Þessi teikning er byggð á grunnmynd frá 191
 og er hún byggð á grundvelli þess.

VERKEFNI DALBRAUT 8	MÁL 1:50 1:20	DAGS. BR.
	TEIKN. G.P. / S.M.	VERK NR.
UNDIRBÚÐUR GRUNNMYND	REIKN.	TEIKN NR.
	BAMB. G.P.	1,02
GUDNI ÞÓRDARSON SKÚLATÚNI 6, 3 hæð.		SÍMI 14185