


LÓDRÉTT SNEIÐING.

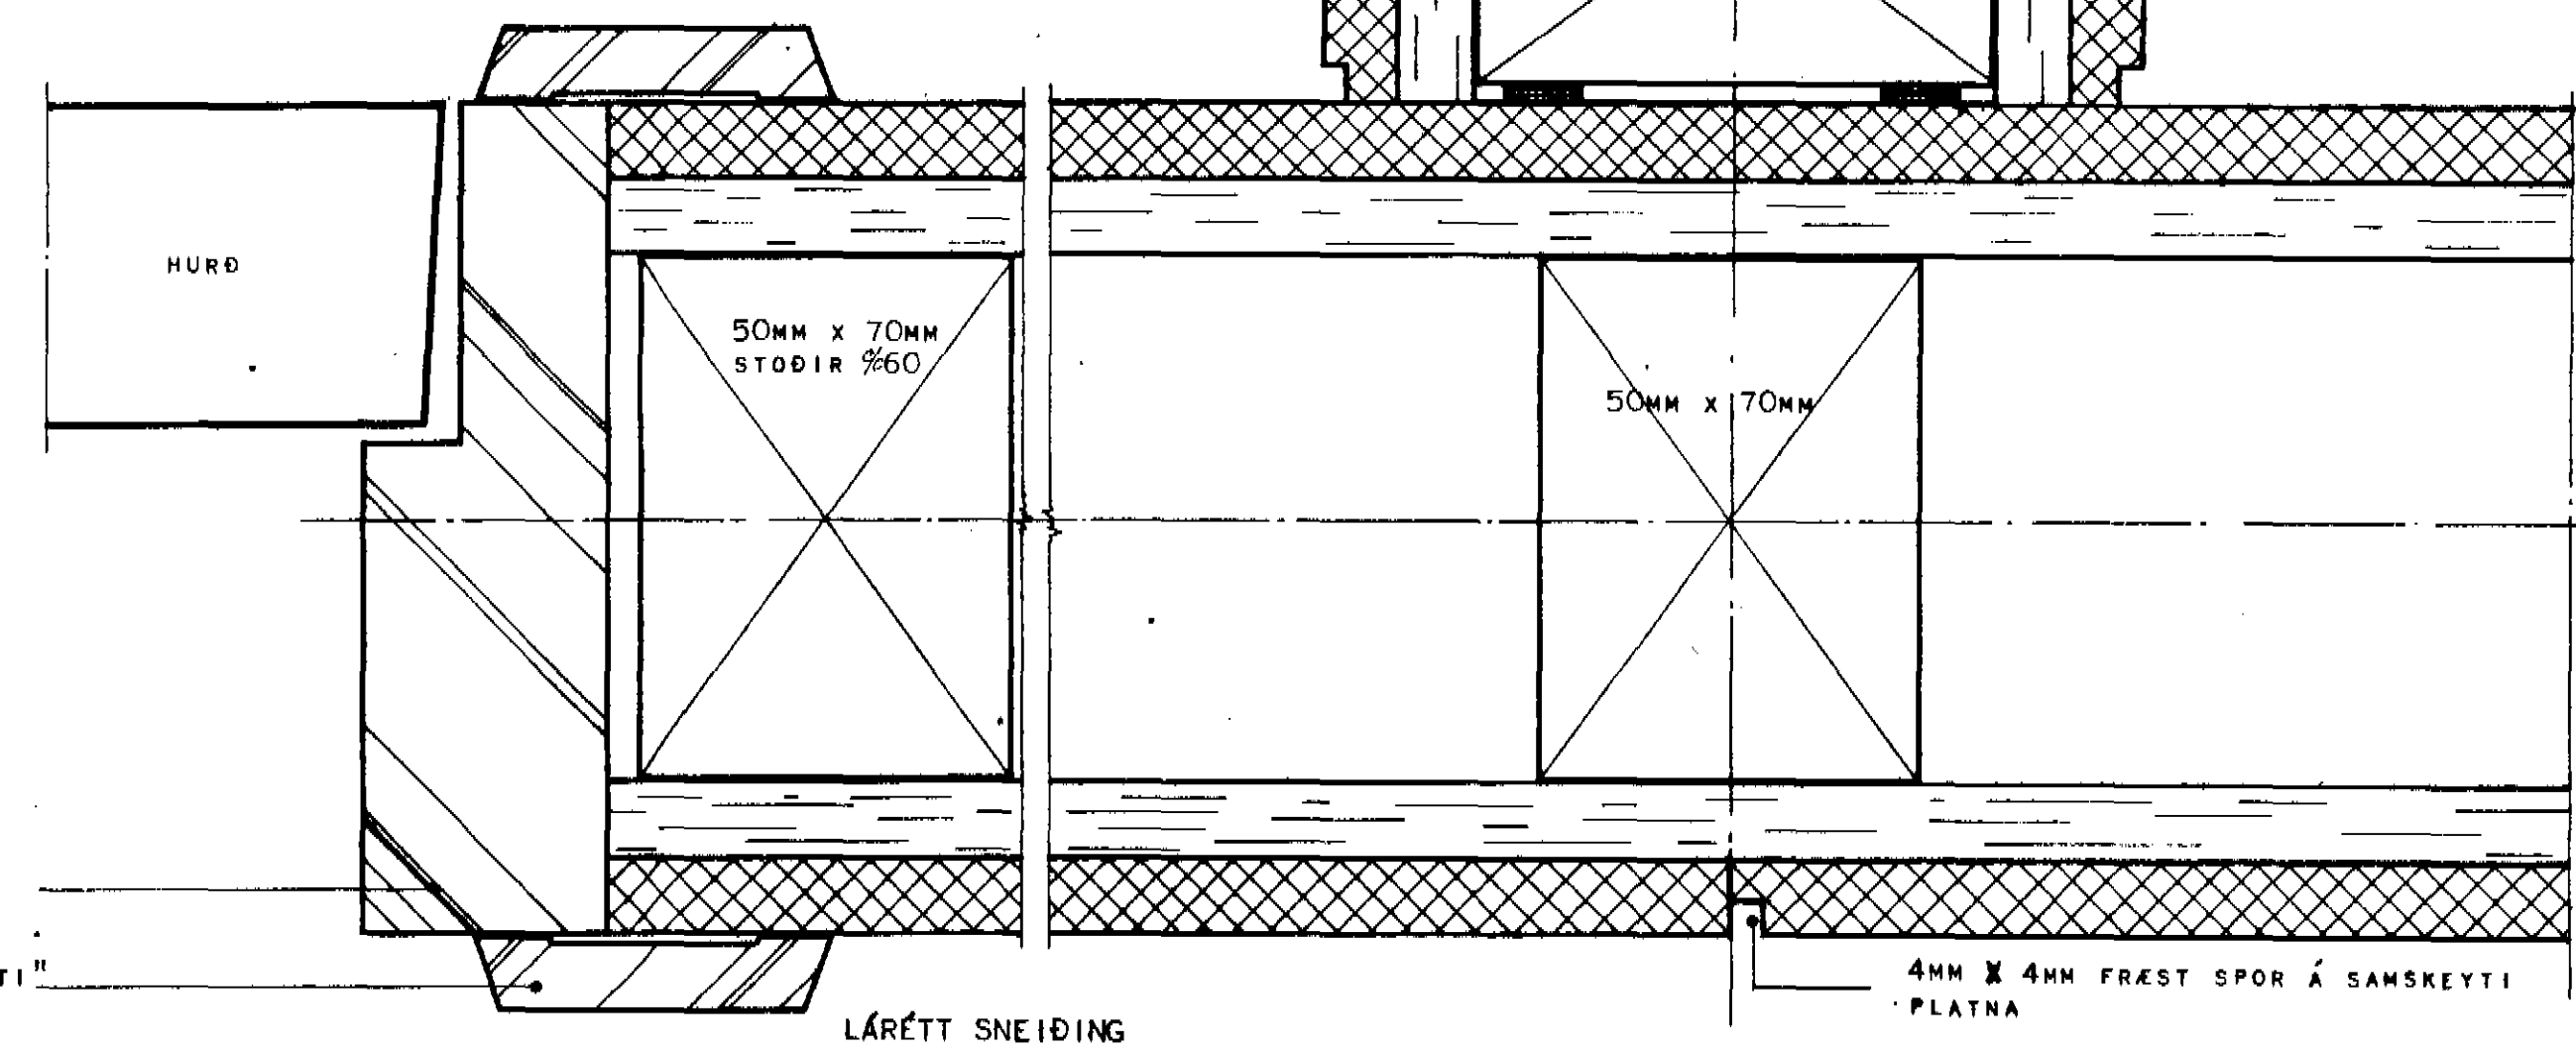

FURUKARMURI

"FURUGEREKTI"

LÁRÉTT SNEIÐING

4MM X 4MM FRÆST SPOR Á SAMSKYTTI PLATNA

ATHUGIÐ:  
VERÐI INNVEGGIR GERÐIR ÚR  
TIMBRI, SKULU ÞEIR ÚTFARÐIR  
SAMKVÆMT ÞESSARI TEIKNINGU.

**HÚSNÆÐISMÁLASTOFNUN  
RIKISINS** LAUGAVEGI 77 REYKJAVÍK  
SÍMI 29500

VERKNR. **10702.** BLAÐNR. **1.5.01.**

HÚSTEIKNING.  
FRÁGANGUR Á LÉTTUM TIMBURINNVEGG.

HANNAÐ		YFIRFARIÐ	
REIKNAD		STAÐFERT	
TEIKNAD	G.H	BREYTT	
KVARÐI	1:1		

*Handwritten signature: Magnús Jónsson*