
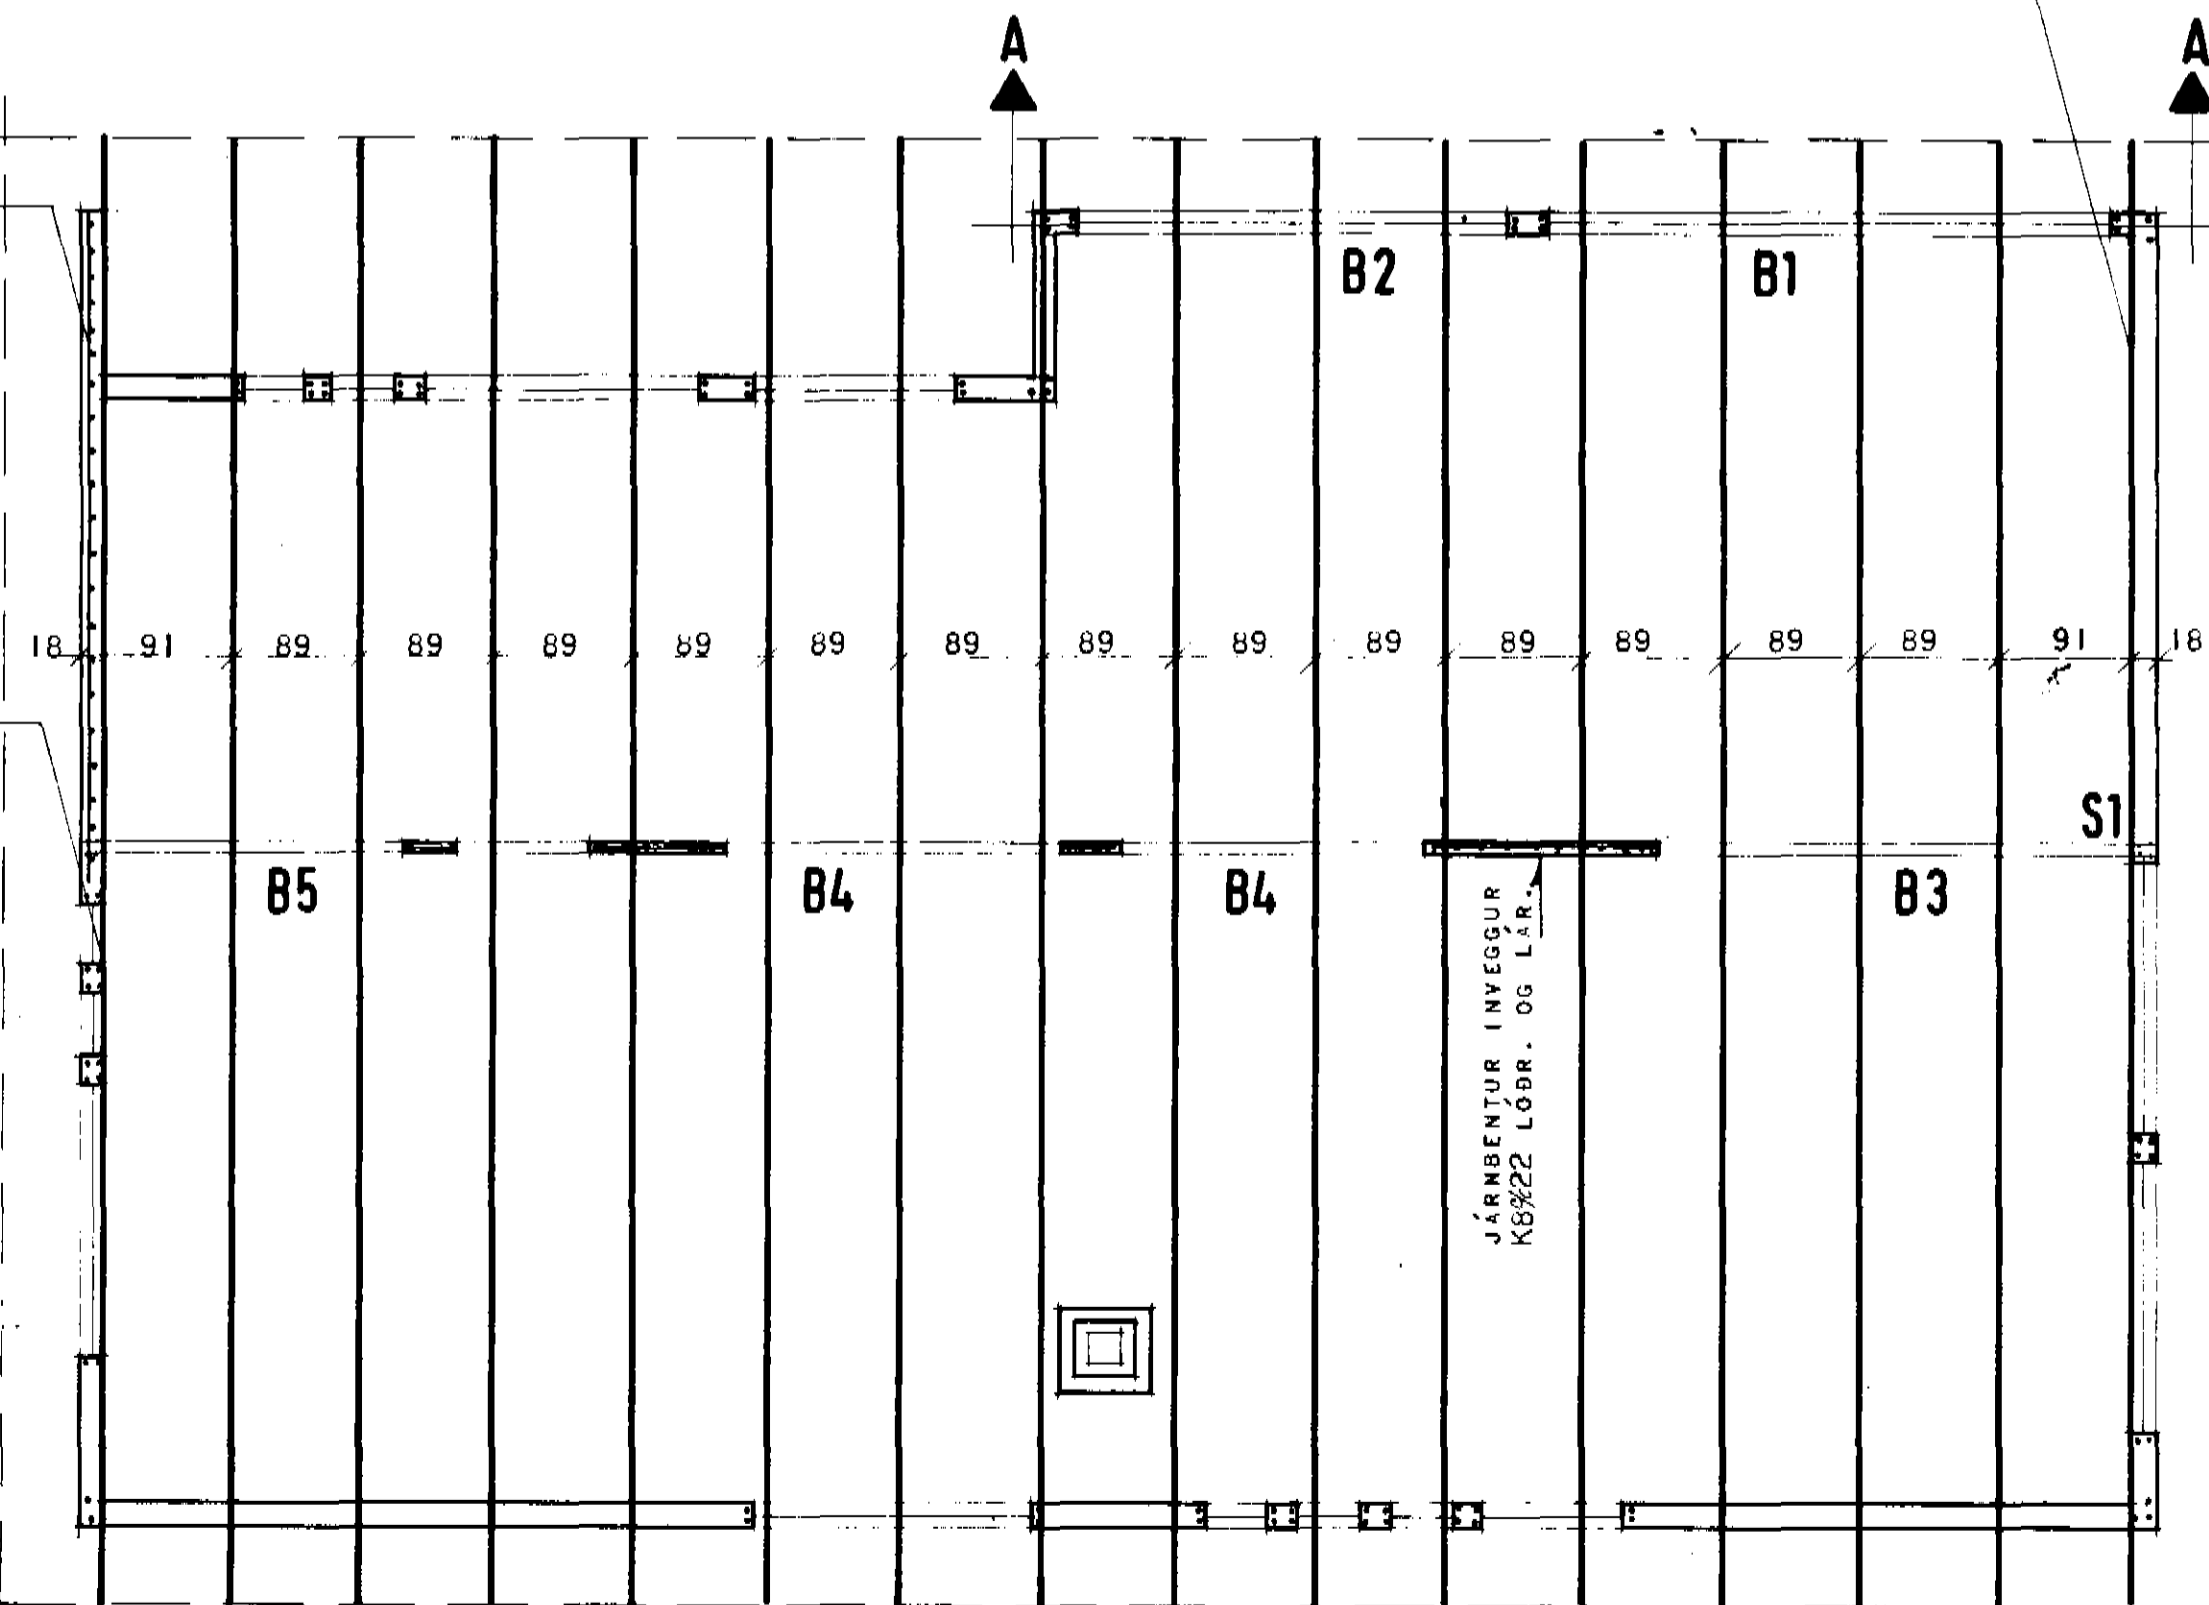


JÄRNBENDING Í ÚTVEGG K10%22
LÁRÉTT, K8%22 LÓDRÉTT

SPERRA BOLTUD Á VEGG MED
16 MM. BOLTUM %60 CM.

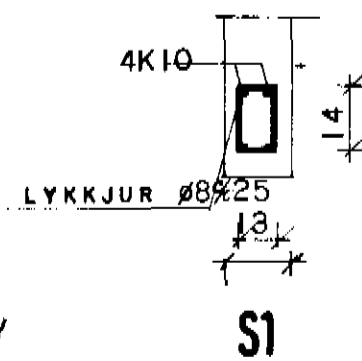

SKÝRINGAR:

UPP MED OG UNDIR GLUGGA OG DÝR KOMI 2K10 EN YFIR OP KOMI 3K10 NEMA ANNAD SÉ TEKID FRAM Á TEIKNINGU.
LÁRÉTTU JÁRNIN NÁI MINNST 60 CM. ÚTFYRIR OP EDA SÉU SAMFELLD UM FLEIRI OP. LÓDRÉTTU JÁRNIN NÁI FRÁ BOTNI Á UNDIRSTÖÐUM OG AÐ ÞAKSKEGGI.
BERA SKAL FÚAVARNAREFNI Á ALLA SPERRUENDA SVO OG Á SAMSKYTTI OG SPERRUR ER FESTAST MED BOLTUM Á GAFLA. FÚAVARNAREFNIÐ SKAL BORDID Á SPERRURNAR MEDAN ÞÆR ERU ÞURRAR.
SPERRUEFNIÐ SKAL VERA BEINT, HÚSPURRT OG LAUST VID ALLAR STÓRAR SPRUNGUR OG KVISTI. FESTA SKAL SPERRUR Í STEYPU MED LYKKJUM ÚR Ø8 STEYPUSTYRKJARJÁRNI, ER NÁI MINNST 40 CM. MIÐUR Í STEYPU.
STEYPUGÆÐI SÉ S160 SAMKV. ÍST 10 NOTA SKAL LOFTBLENDI OG VÍBERA STEYPUA SIGMÁL STEYPU SÉ 5-10 CM.
NOTA SKAL KAMBSTÁL K40 MED RJ= 2000 KP/CM².
SKORSTEINN BENDIST LÓDRÉTT MED K8%15 EN LÁRÉTT MED LYKKJUM K8%25. SKORSTEINN EINANGRIST AÐ, INNAN MED 7 CM. VIKURPLÖTUM.

- B1 BITI B1 STEYPTUR L=380 CM
- B2 BITI B2 STEYPTUR L=280 CM
- B3 BITI B3 STÁLBITI IPE 160 L=356 CM.
- B4 BITI B4 STÁLBITI IPE 100 L=250 CM
- B5 BITI B5 STÁLBITI IPE 100 L=230 CM

HÚSNÆÐISMÁLASTOFNUN RÍKISINS
LAUGAVEGI 77 REYKJAVÍK
SÍMI 28500

VERKNR. **10702** BLAÐNR.

STEYPTIR ÚTVEGGIR OG SPERRUPLAN.

HANNAÐ	jan. 1982	YFIRFARIÐ	
REIKNAD	B.J.	STAÐFERT	
TEIKNAD	SEK	BREYTT	
KVARÐI	1:50, 1:20.		

Lauboev. Lauboev.