
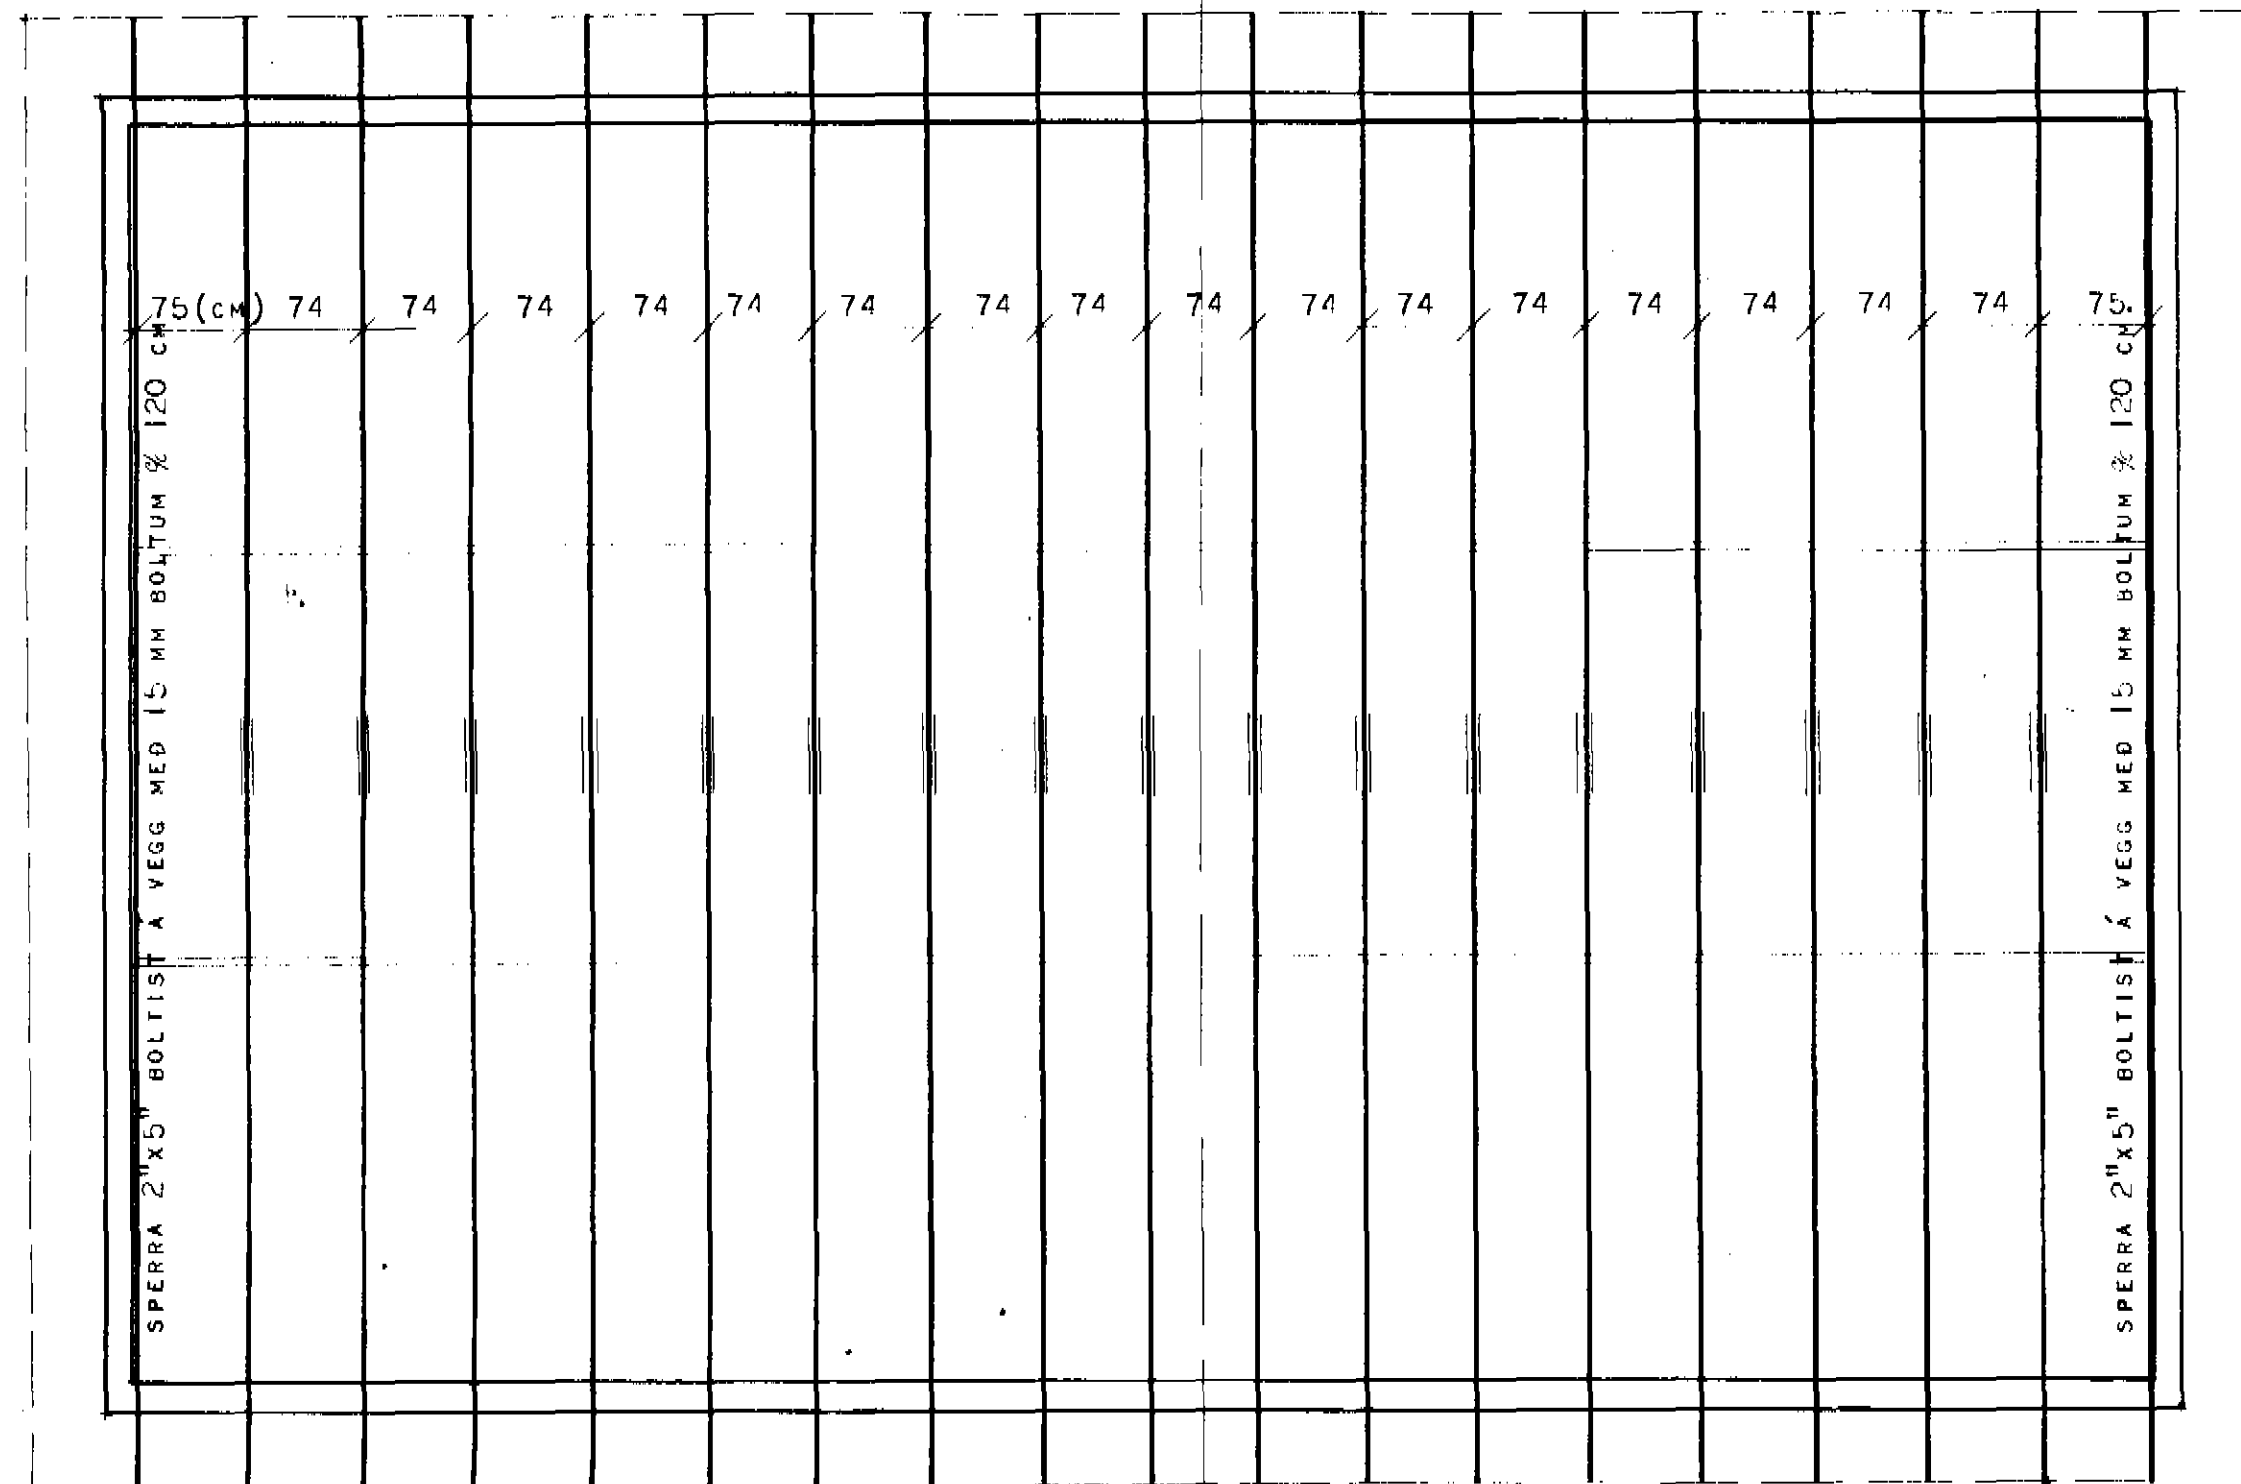


SNID A-A

MKV. 1:25.

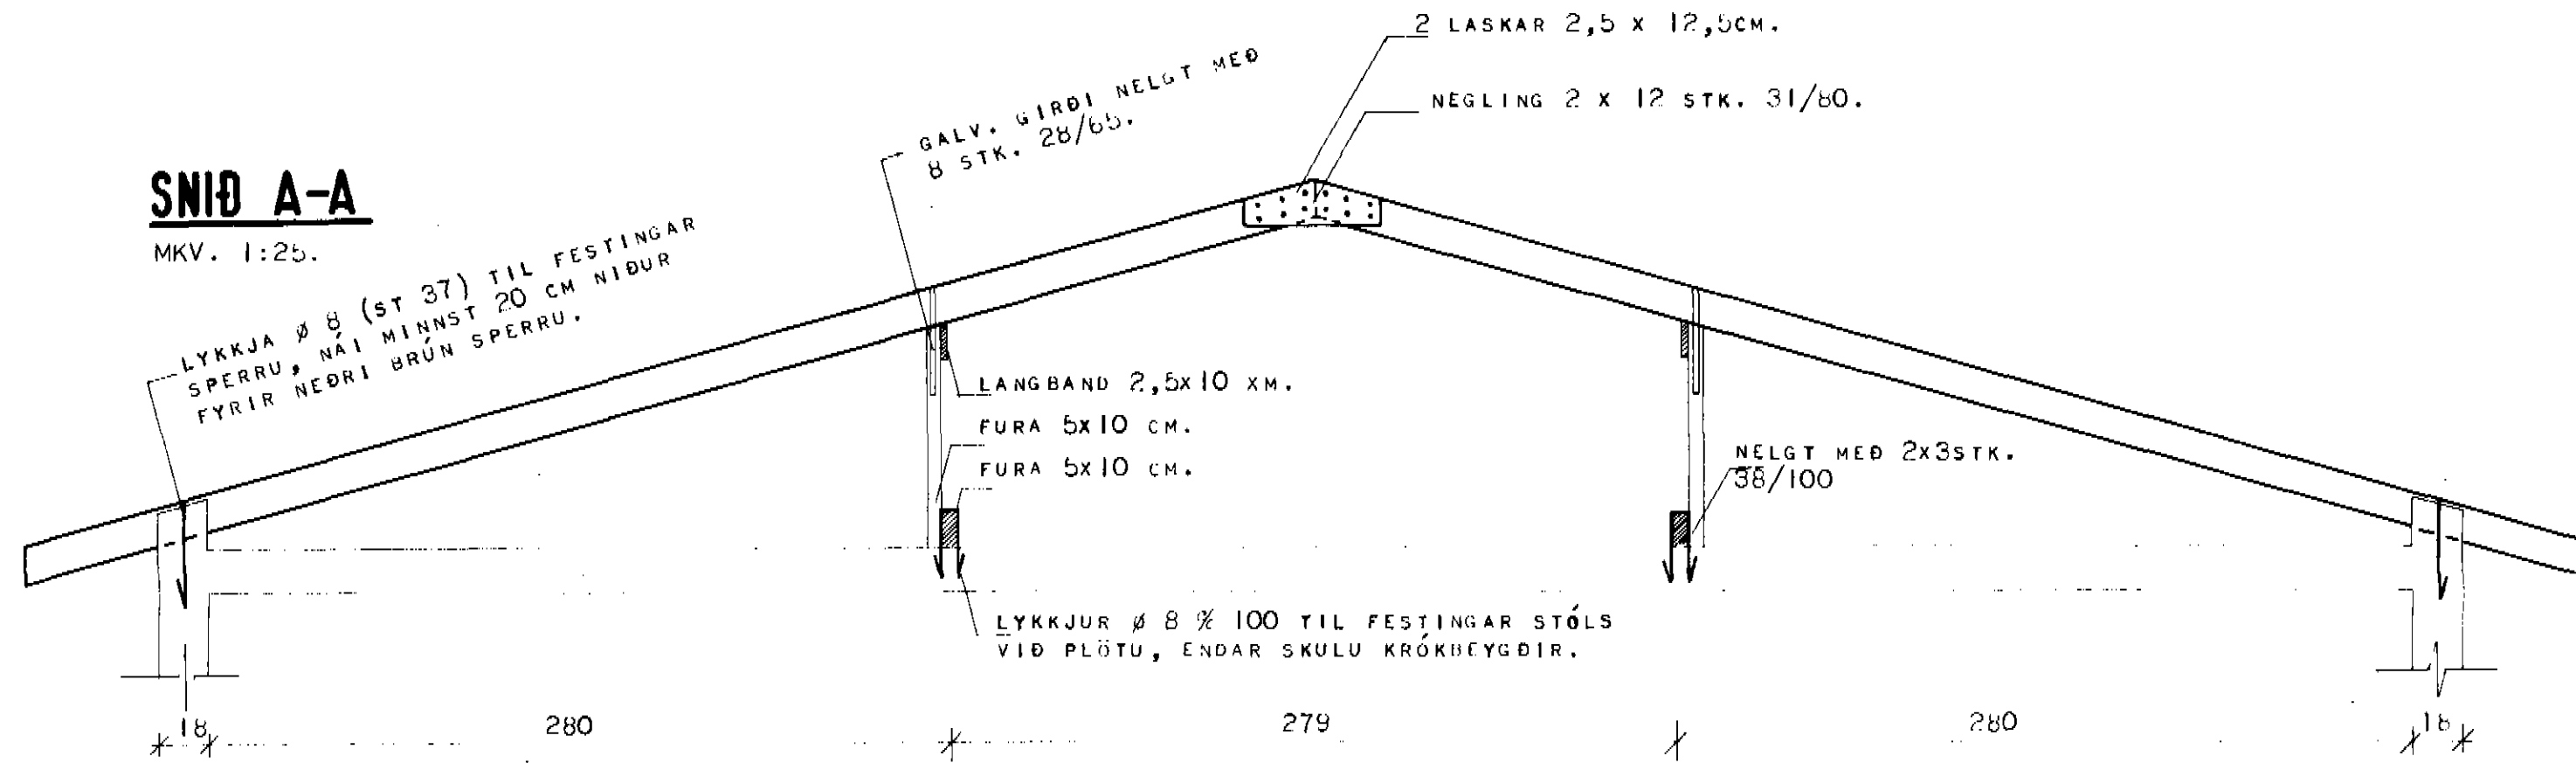

SKÝRINGAR.

ALLAR SPERRUR SÉU 2" x 5" APERRUEFNI SÉ BEINT, HÚSBURRT OG LAUST VÍÐ STÓRA KVISTI OG SPRUNGUR. BERA SKAL FÚAVARNAR- EFNI Á ALLA SPERRUENDA OG ÞÆR SPERRUR ER LIGGJA AÐ STEYPU. FESTINGAR Á SPERRUM SÉU Í SAM- RÆMI VÍÐ UPÐRÁTT.

HÚSNÆÐISMÁLASTOFNUN RÍKISINS
LAUGAVEGI 77 REYKJAVÍK
SÍMI 28500

VERKNR. **10702.**

BLADNR.

ÞAKVIÐIR.

HANNAÐ	B.J.G.	YFIRFARIÐ	<i>[Signature]</i>
REIKNAD	B.J.G.	STAÐFERT	
TEIKNAD	A.G.	BREYTT	
KVARÐI	1:50, 1:25		

Magnus Sigurðsson