
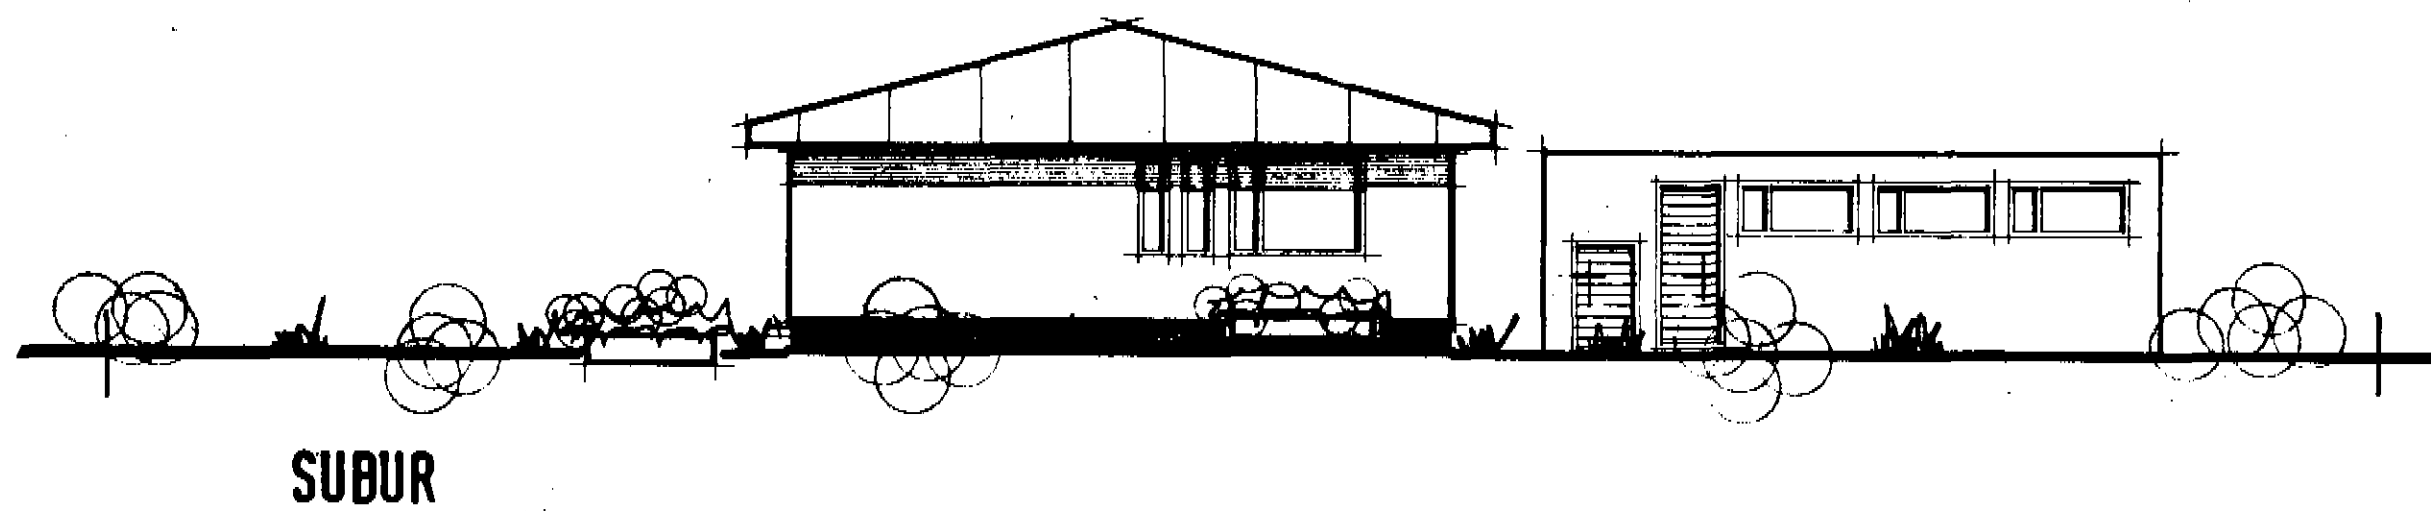
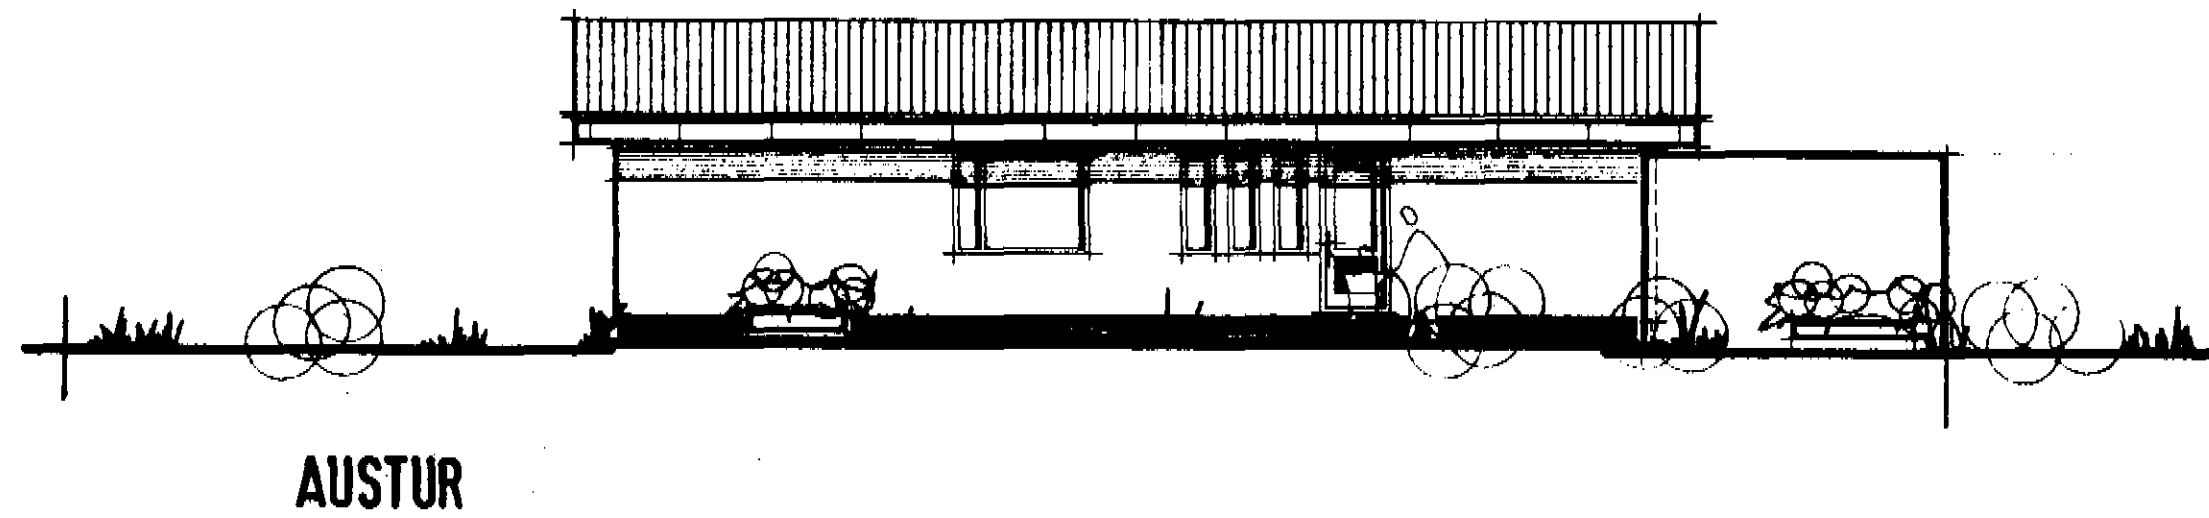


Samþykkt á fundi í
 byggingarnefnd
 þ. 23. janúar 1976

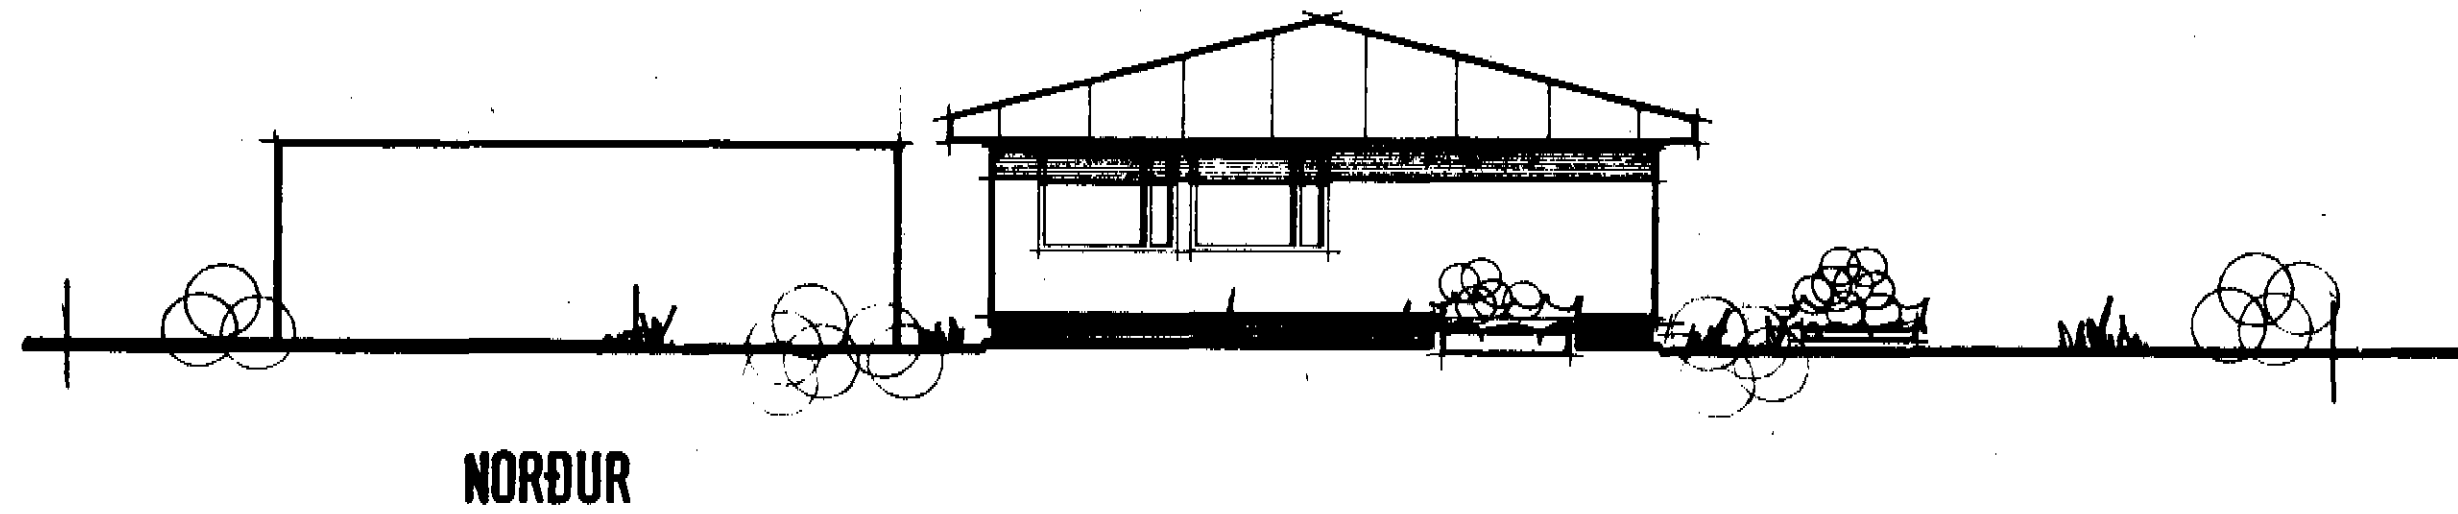

ATH.

HÚSID ER HITAD MEÐ HITAVEITU

BRÚTTÓFLATARMÁL HÚSS..... 113 m²
 NETTÓFLATARMÁL HÚSS..... 100 m²
 BRÚTTÓRÚMMÁL HÚSS..... 395 m³
 BRÚTTÓFLATARMÁL BÍLGEYMSLU... 34 m²
 BRÚTTÓRÚMMÁL BÍLGEYMSLU..... 89 m³
 FLATARMÁL LÓÐAR..... 750 m²

HÚSNÆÐISMÁLASTOFNUN
RIKISINS LAUGAVEGI 77 REYKJAVÍK
 Sími 28500

VERKNR. **10702.** BLAÐNR. **1-102.**

DALBRAUT 5. DALVÍK

HÚSTEIKNING.

ÚTLITSMYNDIR.

| | | | |
|---------|----------|-----------|--------------------|
| HANNAÐ | B. R. H. | YFIRFARIÐ | <i>[Signature]</i> |
| REIKNAD | | STAÐFERT | MÁI 1976 |
| TEIKNAD | B. R. H. | BREYTT | |
| KVARÐI | 1:100. | | |

Læra bær. Læra bær.