


Grunnmynd 1:100

Allar lagnir í grunni skulu vera úr PVC rörum og þar til gerðuum tengistykkjum. Lagnir skal leggja í samræmi við ÍST -64.  
 Brunnar skulu vera úr PE-plasti með rennslisbotni, sem er formaður eftir lögnum að og frá brunnum. Lögn frá endabrunni að tengingu við ræsi í götu skal vera úr steini, eða PP-plasti.

Hæðartölur miðast við að hæð gólfplötu sé 0,00

Drenlagn umhverfis húsið skal gerð úr PVC- plasti, og í hana skal tengja niðurföll úr þakrennum. Drenlagnir skal leggja lárétt eða með jöfnum hala að tengibrunnum. Setja skal vatnslás úr beygjustykkjum á drenlagn áður en hún tengist brunnum.

Öllum stútum upp úr gólfi skal loka með þar til gerðum lokum til þess að tryggja að óhreinindi berist ekki í lagnir á byggingatíma.

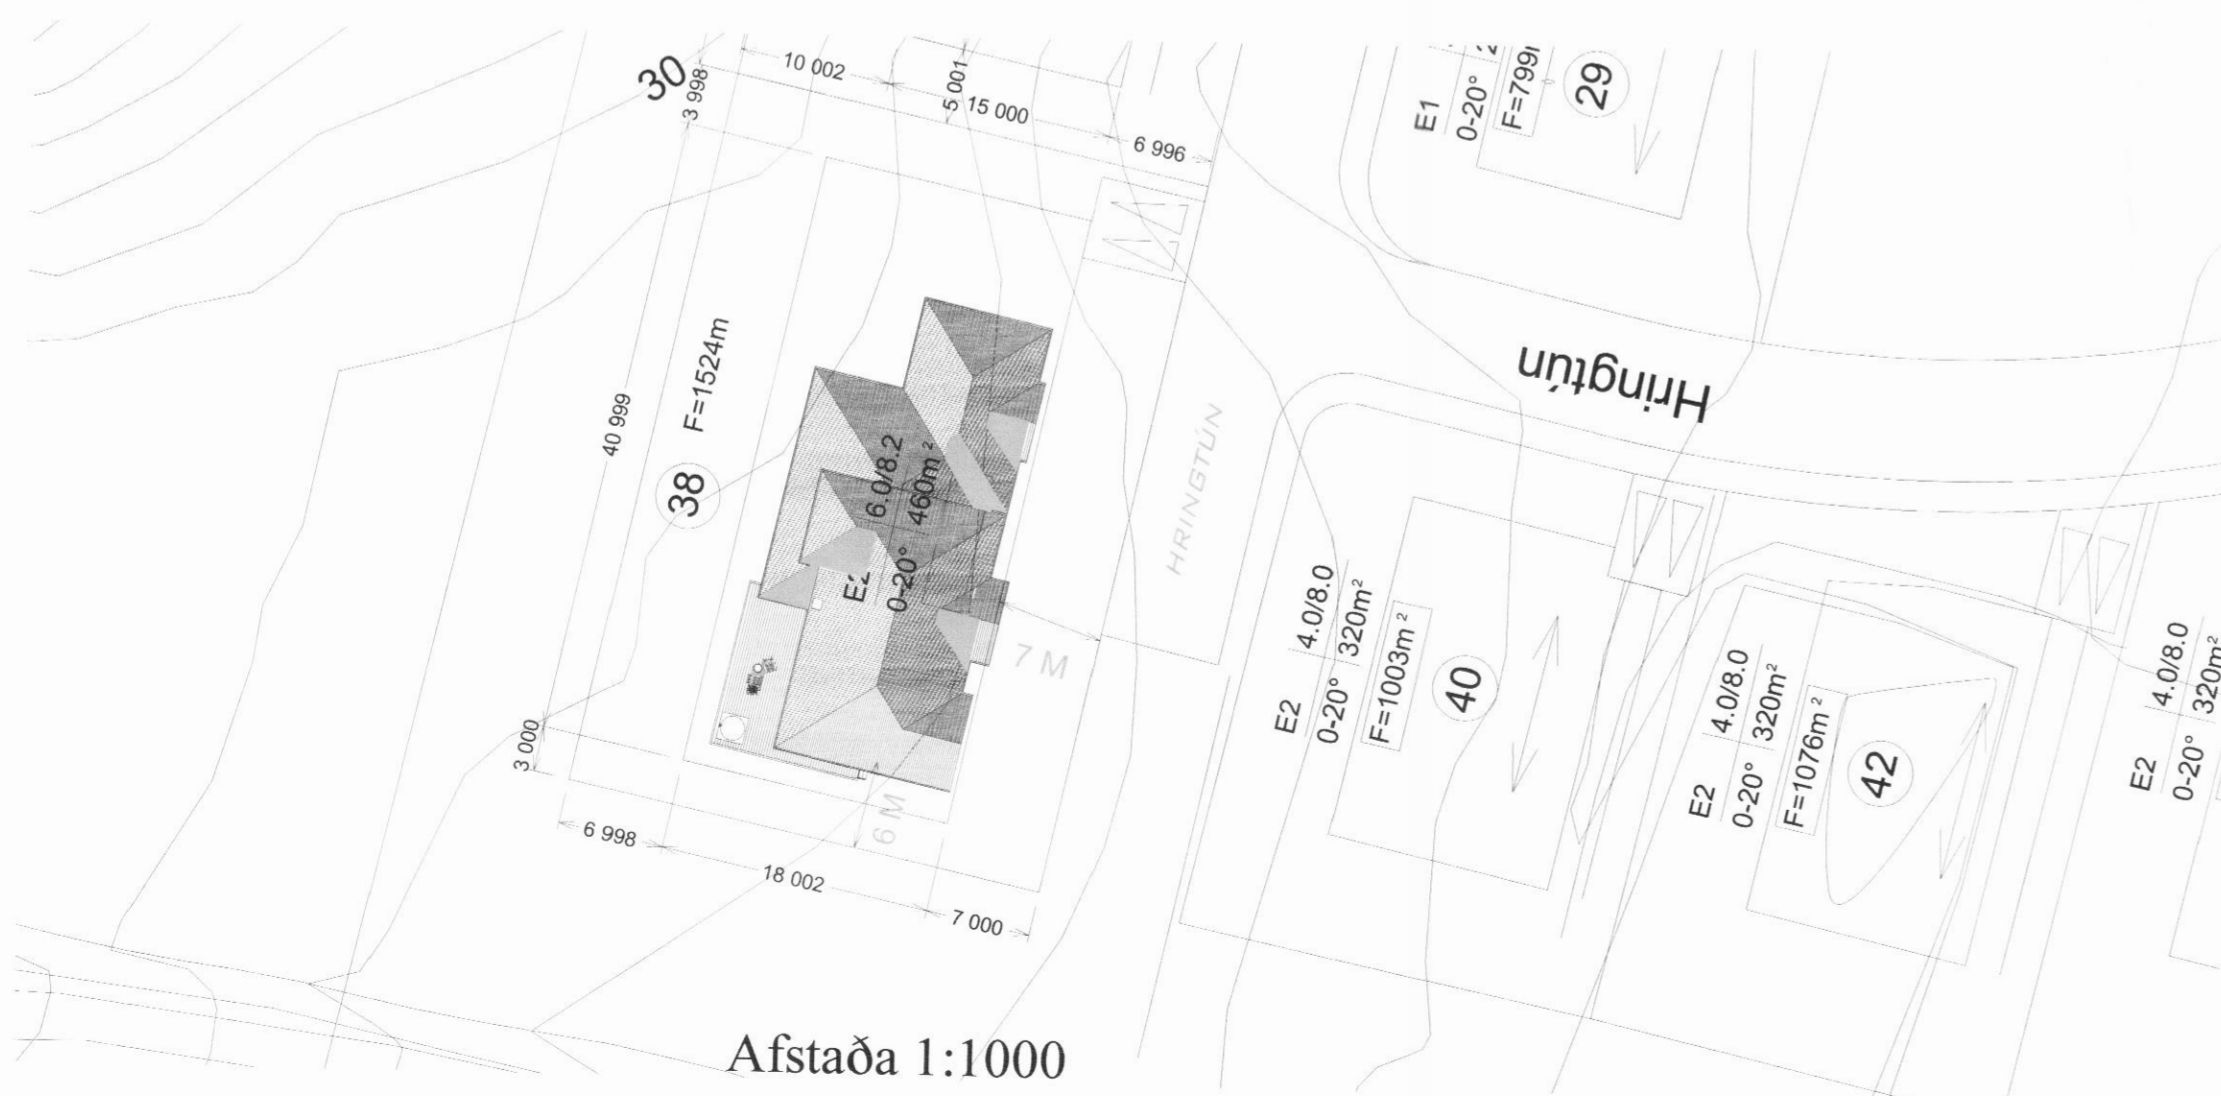

Afstaða 1:1000

<b>VS</b>		<b>VERKFRÆÐISTOFA SIGLUFJARÐAR sf</b>	
ADALGÖTU 34 - SIGLUFIRDI - Kt. 650778-0229 - SIMI 467 1930- GSM 895 7727- Tölvupóstfang: thorjoh@centrum.is			
Þorsteinn Jóhannesson MVFÍ kt. 251245-3559 --- Sigurður Hlökksson MTFÍ kt. 230749-3969			
Hringtún 38 á Dalvík		Blað	Teikning nr. 70320
Lagnir í grunni		Dags	Mars 2007
Grunnmynd		Samþ	
Kvarði	1:100	1:1000	
Breyting			