

## Skýringar fyrir vatns- og hitalagnir.


Rör og tengiefni skal hafa hlutið viðurkenningu réttra aðila.  
 Fara skal eftir fyrirmælum framleiðanda um niðurlögn, tengingar og meðferð.  
 Allar plastlagnir að ofnum skulu vera með súrefniskápu og þau dregin í plastbarka,  
 undanskildar eru þó lagnir sem notaðar eru í gólfhita. Neysluvatnsagnir mega vera án  
 súrefniskápu.  
 Plastlagnir skulu þola þann þrýsting sem krafist er í reglugerðum um heitar og kaldar  
 vatnsagnir.  
 Rör skulu varin fyrir dagsbirtu (UV-geislum).  
 Rör skulu þola allt að 90 gráðu hita og vera þrýstiprófuð eins og reglur segja til um.  
 Um neysluvatnsagnir úr plasti skal fara eftir Rb. blöðum (53).001 svo og ÍST 67.  
 Sama gildir um plastlagnir í hitakerfi (ofnlagnir) þ.e eftir því sem við á.  
 Ef því verður við komið skulu plastlagnir vera staðsettar undir járnagrind í plötu.  
 Ef um burðarplötu er að reða þar sem járn eru staðsett neðst í plötu skulu lagnir  
 staðsettar ofan á járnun í neðri brún plötu.

Gólhitalagnir eru Ø20X2,0 Pex rör án súrefniskápu lagðar með 200mm millibili að  
 jafnaði (sjá teikn). Rör eru lögð í steypta plötu, ofan á járnagrind og festar með  
 plastböndum - steypulag ca. 50mm ofan á gólhitalögnum. Gólhitalagnir skal  
 þrýstiprófa á sama hátt og rör í rör lagnir nema við 9 bar þrýsting. Allt lagnaefni skal  
 vera vottað frá Rannsóknarstofnun Byggingariðnaðarins.  
 Allur öryggisbúnaður fyrir heitan vatnspott skal gerður samkv. gildandi reglugerðum.


Við útreikning á stærðumofna á efri hæð er gengið út frá að hitastig vatns frá hitaveitu  
 sé 58 gráður, og frárennsluhiti 30 gráður. (Kerfi 58/30/20).  
 Afköst ofna hafa verið umreiknuð miðað við ofnar séu keyptir miðað við afkastatöflu  
 dtm=40

Ofnatafla dt=40

Herbergi	Nr	Reiknuð afköst W	Mesta hæð	Mesta lengd	Tenging	Valin afköst	Valin hæð	Valin lengd
Herbergi	1	3.003	66	200	A-D			
Setustofa	2	2.324	44	200	A-D			
Snyting	3	881	66	200	A-D			
Herbergi	4	3.178	44	200	A-D			
Herbergi	5		66	200	A-D			
Herbergi	6	2.730	66	200	C-B			
Herbergi	7		66	200	C-B			
Snyting	8	675	95	120	C-B			
Snyting	9	664	95	120	C-B			
Herbergi	10	2.129	66	200	C-B			
Snyting	11	664	134	60	C-D			
Samtals		16.249						

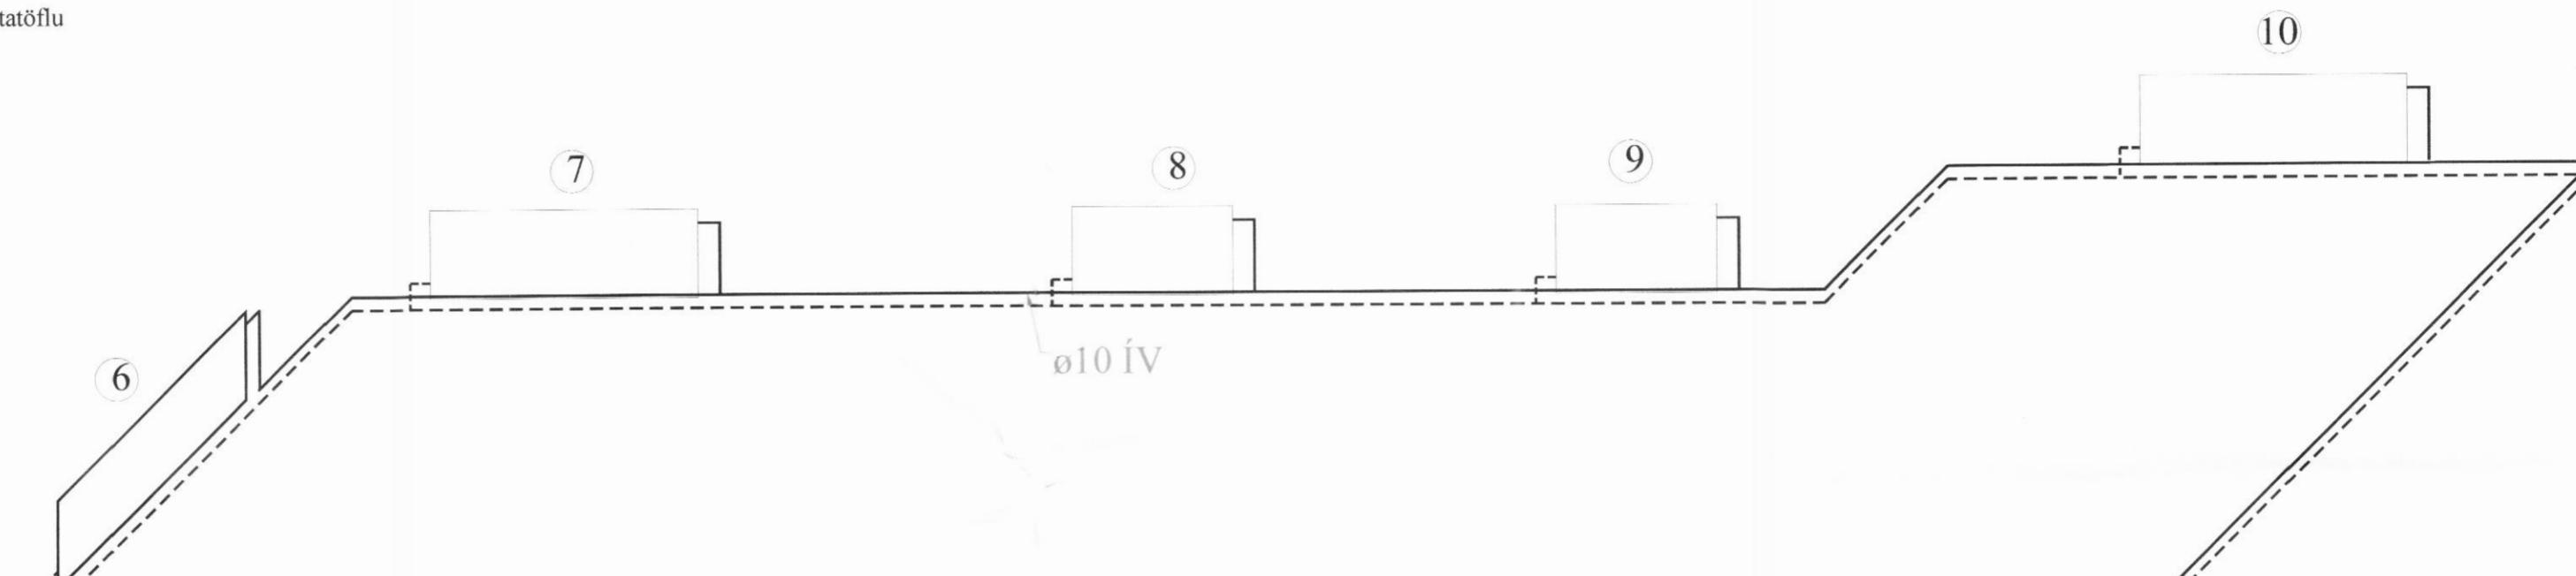

Rúmmynd 1:50 (Ísometrisk)

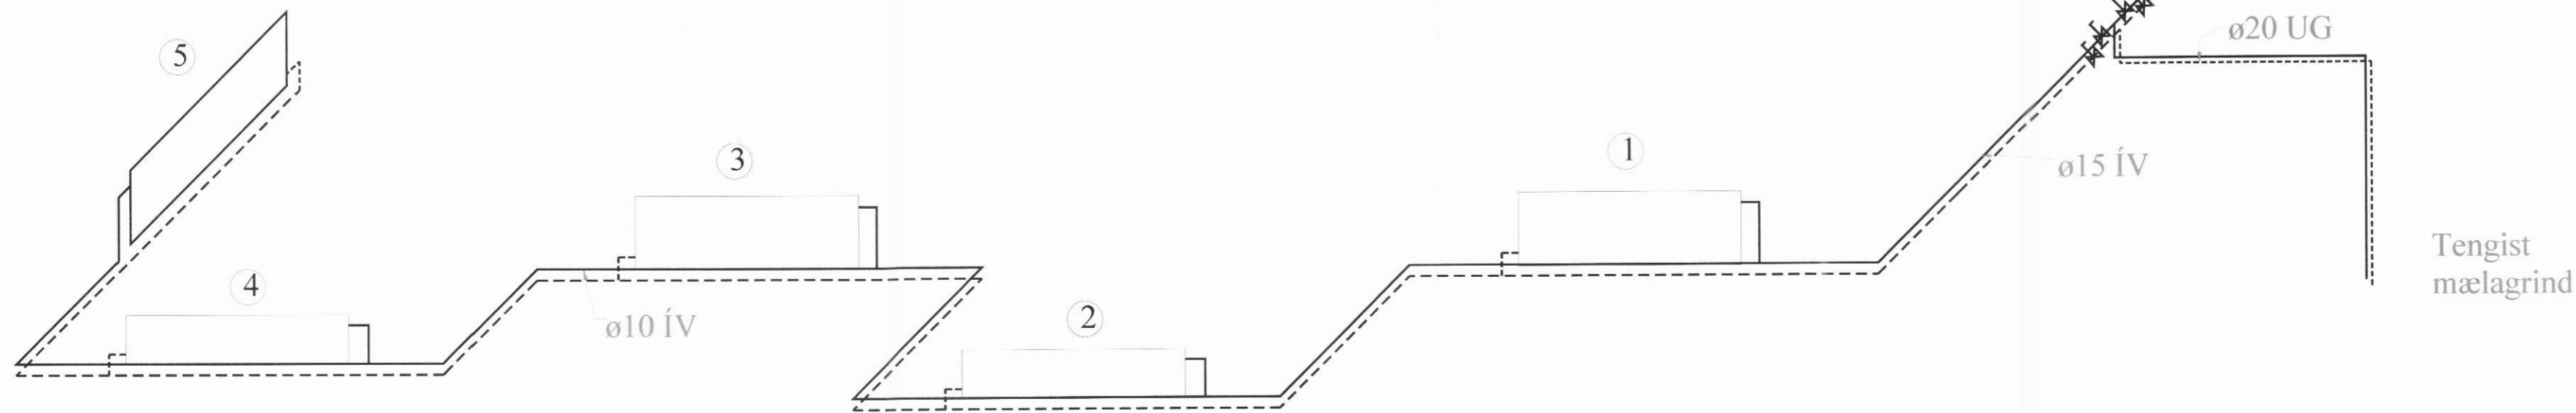

**VS** VERKFRÆÐISTOFA SIGLUFJARÐAR sf  
 ADALGÖTU 34 - SIGLUFIRÐI - Kt. 650778-0229 - SÍMI 467 1930- GSM 895 7727- Tölvupóstfang: thorjoh@centrum.is  
 Þorsteinn Jóhannesson MVFÍ kt. 251245-3559 --- Sigurður Hlöðvesson MTFÍ kt. 230749-3969

Hringtún 38 á Dalvík	Blað	Teikning nr.	70350
Ofnar á efri hæð	Dags		Mars 2007
Rúmmynd	Samþ		
Kvarði	1:50		Breyting