




Austur

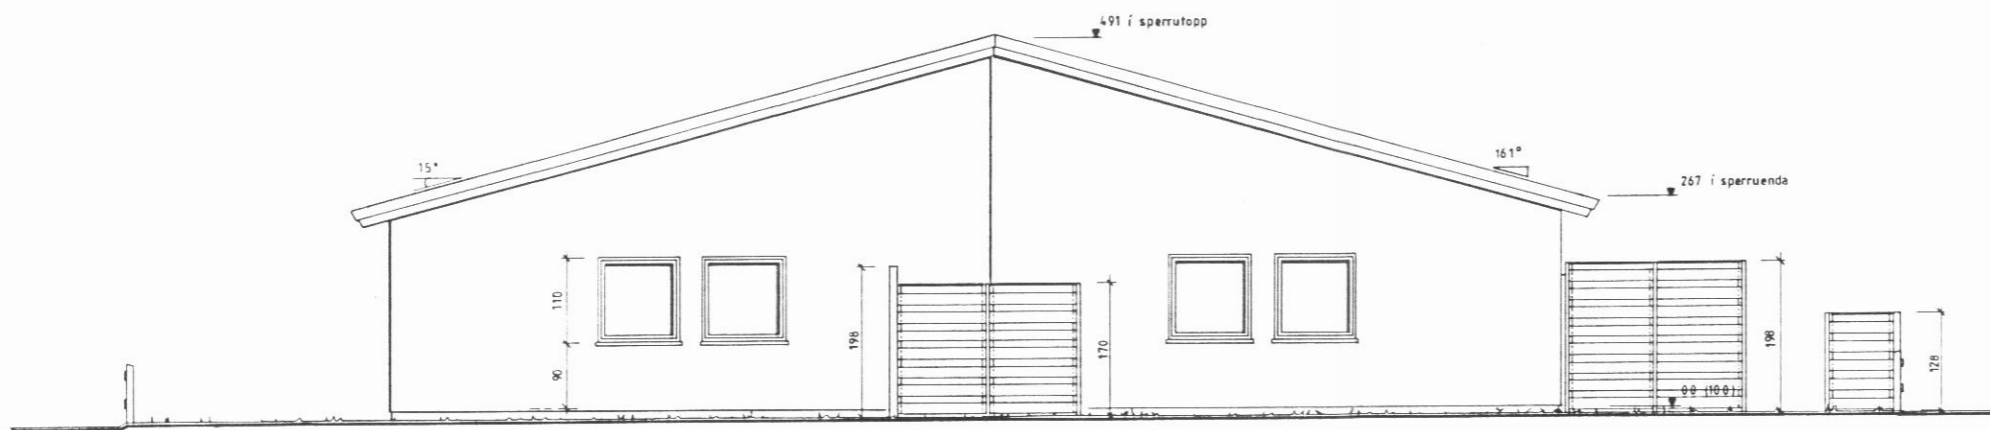

Nordur

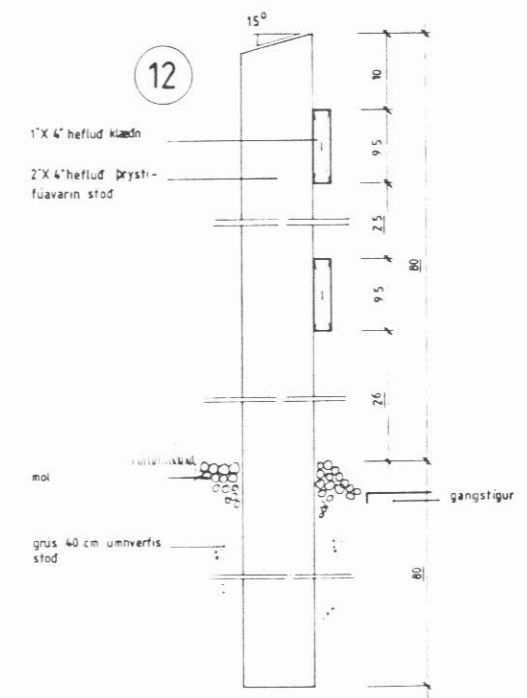

Lóðrétt deili í girdingu m. 1:5

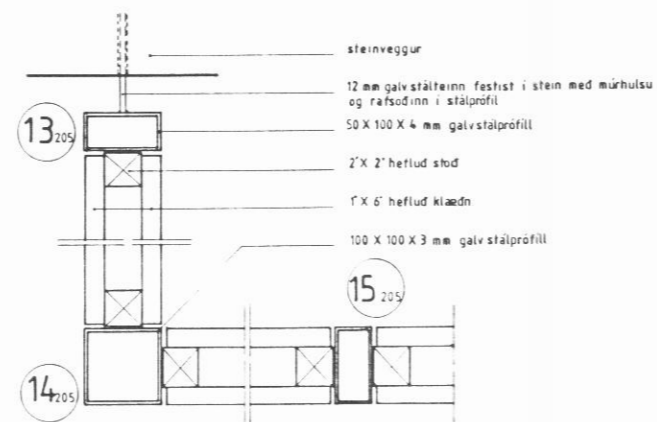

Lárétt deili skjólvegg m. 1:5

ÍBÚÐIR FYRIR ALDRADA DALVÍK

verk 83 03 teiknað BR ÁH HS kvardr 1:50-1:5
 efn. ÚTLIT, AUSTUR OG NORDUR, GIRDING OG SKJÓLVEGGUR DEILI
 dags 9.04.1992 a b c blað 202

form ARNI ARNASON húsnáðar- og innviðsarkitekt PHL
 BLÁRNI REYKJALÍN arkitekt og byggingafræðingur FAI FTI
 KAUFANGI - MYRABEG 600 AKUREYRI SIM 96 26098