


Lódrétt snid

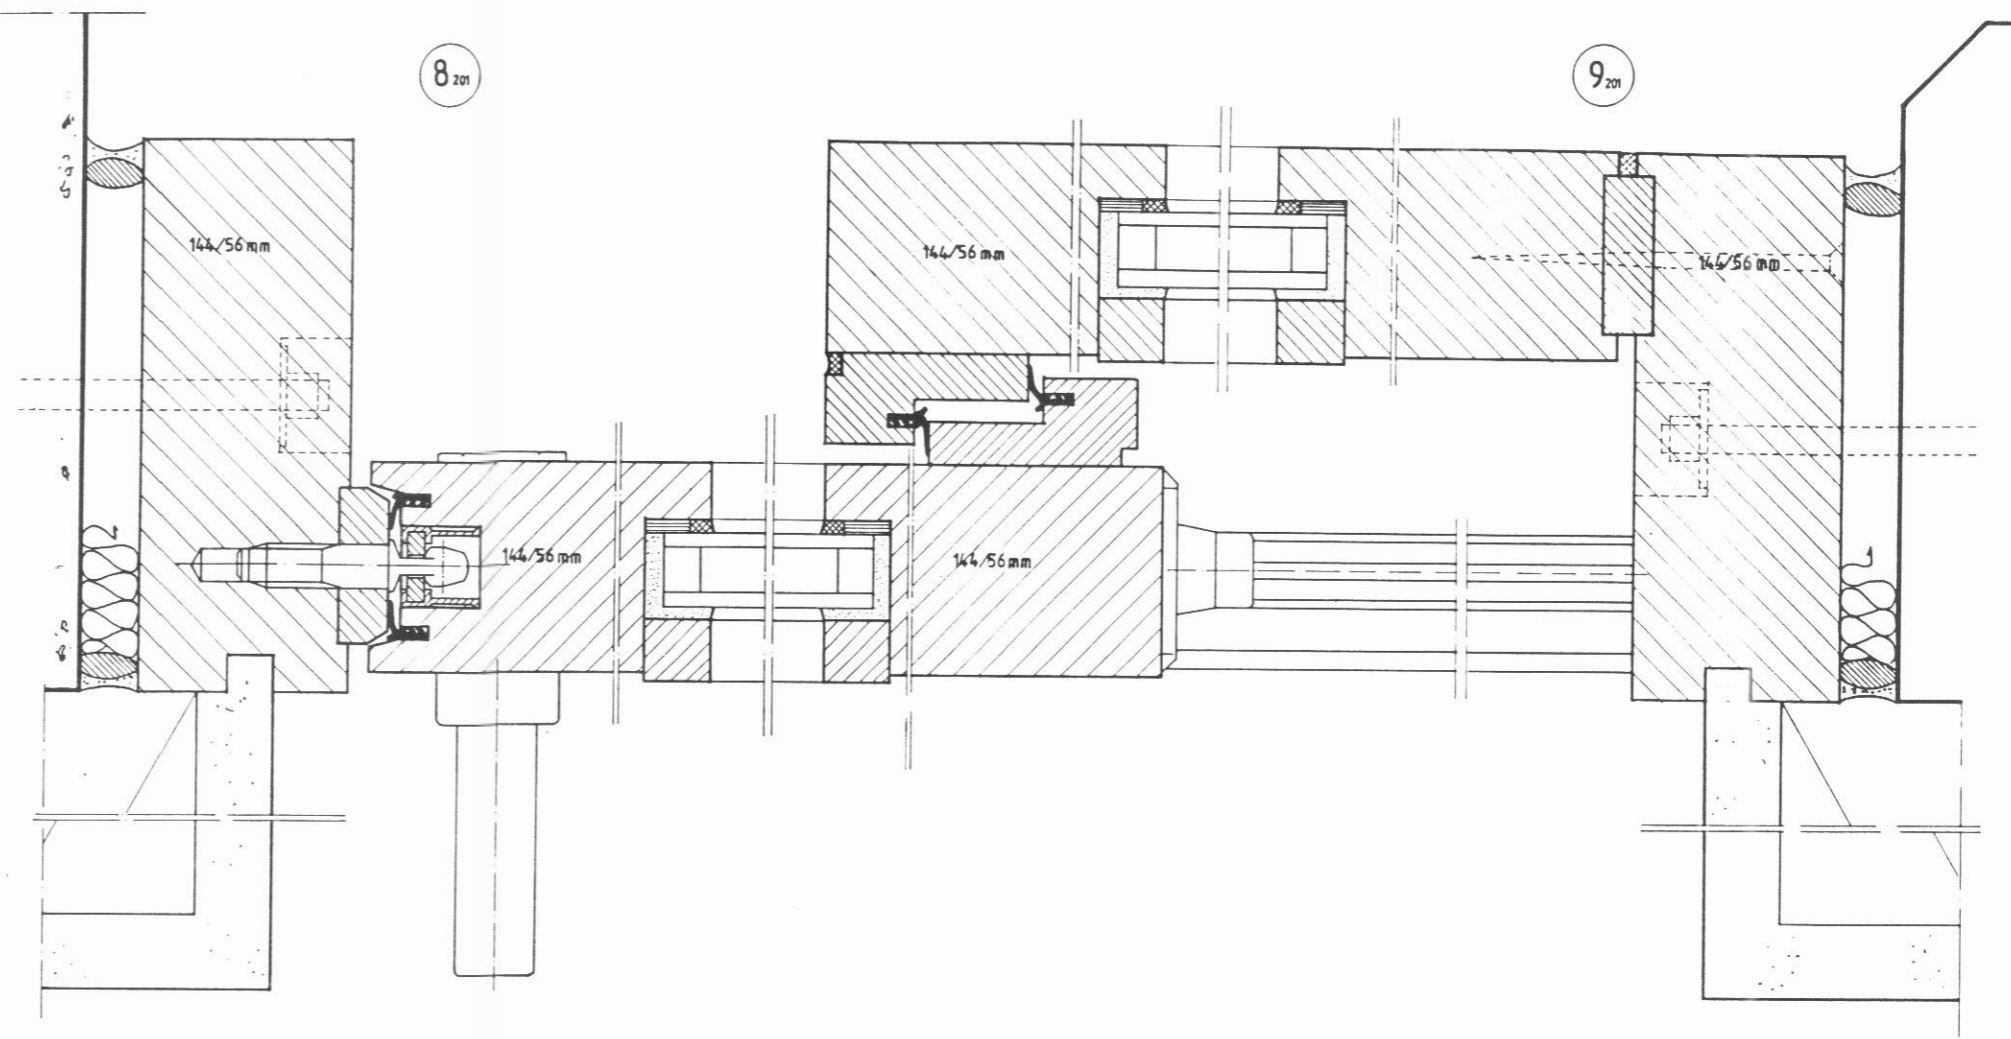

Lárétt snid

ALLUR FRÁGANGUR OG ÞÉTTING SKAL VERA SAMKVÆMT  
FRAMLEIÐANDA, GRETSCH UNITAS UMB. JÁRN OG GLER RVK.

ÍBÚÐIR FYRIR ALDRADA DALVÍK

Verk 83 03 teiknað BR ÁH HS kvarð 1.1  
 öfn. RENNIBURÐARDEILI

dagur a b c blað 403

**form**

ARNI ARNASON húsnæðis- og innviðsáhrif F/H  
 BJARNI REYKJALIN arkitekt og byggingasérhafi FAI-FTI  
 AKUREYRI 800 AKUREYRI SÍM 96 2608